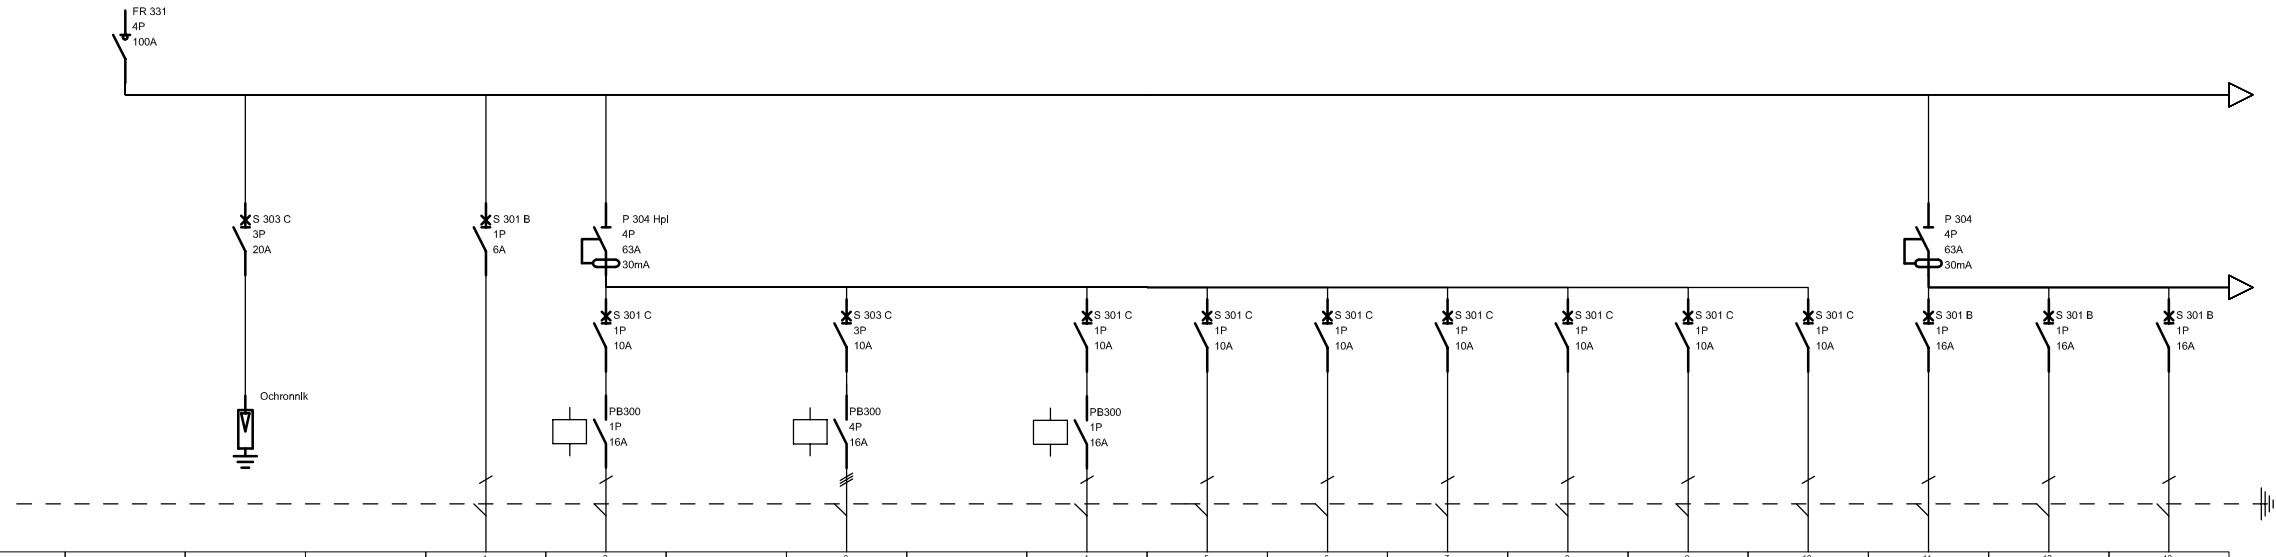

Oznaczenie				1	2		3		4	5	6	7	8	9	10	11	12	13
Zacisk																		
Nazwa	Zasilanie z TE-3.2			Zabezpieczenie obwodów sterowniczych	Oświetlenie pom. 4.34 Sterowanie lokalne I z tablicy TSO		Oświetlenie strych Sterowanie lokalne I z tablicy TSO		Oświetlenie admistracyjne Sterowanie z tablicy TSO	Oświetlenie pom. 4.12, 4.13, 4.14, 4.15	Oświetlenie pom. 4.16, 4.17, 4.17A, 4.18, 4.20	Oświetlenie pom. 4.19 "dimming system"	Oświetlenie pom. 4.21, 4.22, 4.23, 4.24	Oświetlenie kierunkowe	REZERWA	Gniazda 230V porządkowe pom. 4.12, 4.13, 4.14, 4.15, 4.16, 4.17, 4.17A	Gniazda 230V porządkowe pom. 4.19, 4.21, 4.22, 4.23, 4.24, 4.34	Gniazda 230V ogólne pom. 4.12, 4.13, 4.14
Moc					0,108		3,332		0,072	0,840	0,844	0,672	0,896	0,016		3,5	3,0	5,0
Długość przewodu																		
Przekrój przewodu	5x50				3x1,5 / 4x1,5		3x 4x1,5		3x1,5 / 4x1,5	3x1,5	3x1,5	3x1,5	3x1,5	3x1,5		3x2,5	3x2,5	3x2,5
Typ przewodu	YKY				YDYp		YDYp		YDYp	YDYp	YDYp	YDYp	YDYp	YDYp		YDYp	YDYp	YDYp

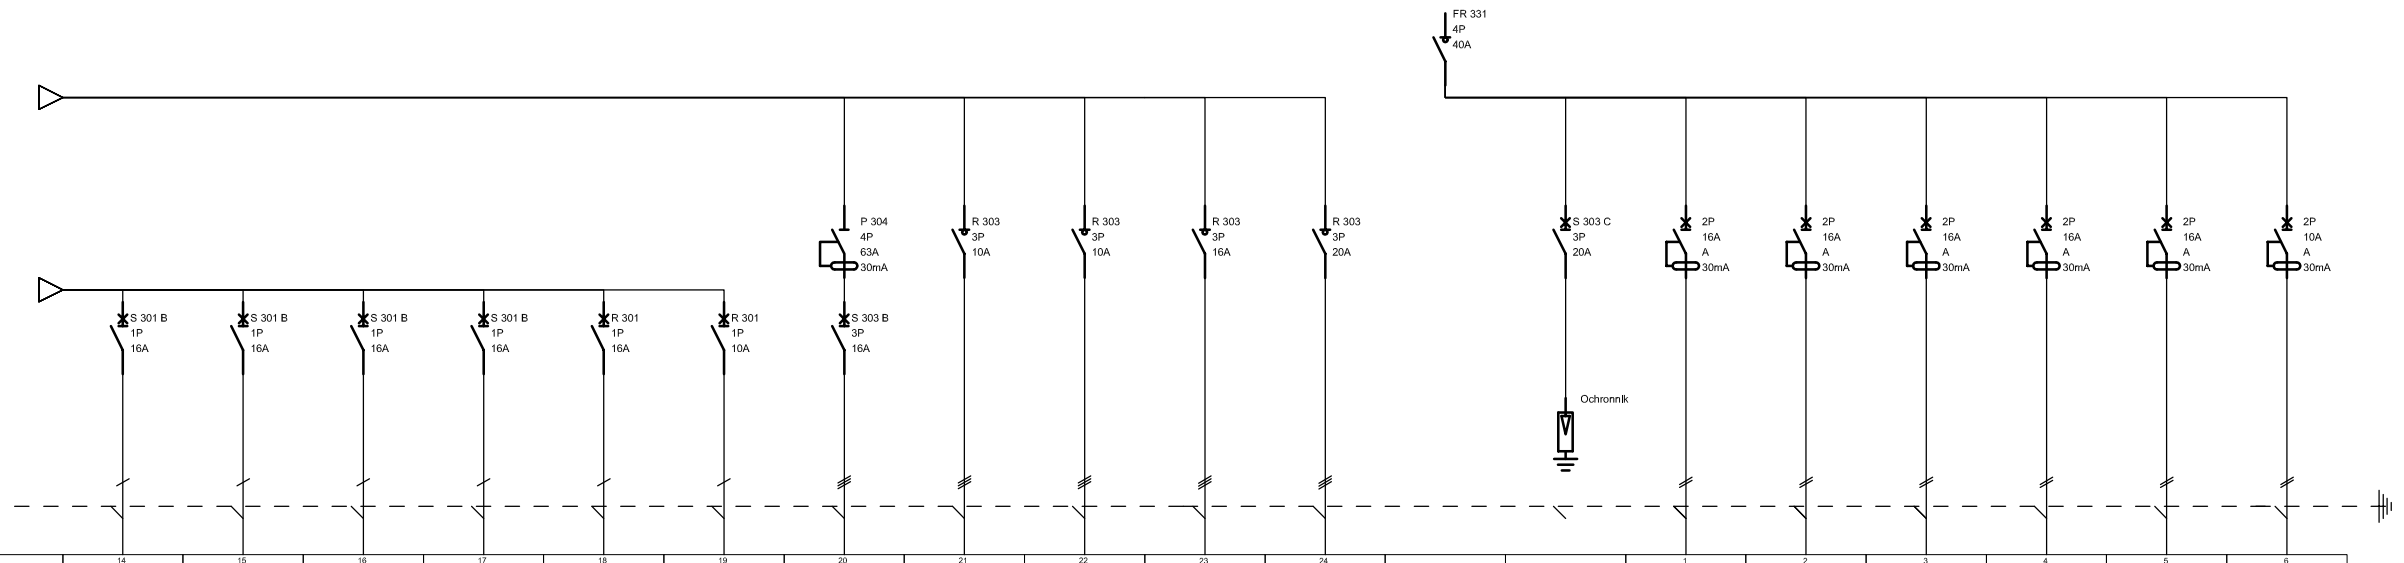

Oznaczenie	14	15	16	17	18	19	20	21	22	23	24			1	2	3	4	5	6
Zacisk																			
Nazwa	Gniazda 230V ogólne pom. 4.15, 4.18, 4.19, 4.20	Gniazda 230V ogólne pom. 4.21, 4.22	Gniazda 230V ogólne pom. 4.23, 4.24	Gniazda 230V strych	Zasilanie rozdzielni DS 4.19 w pom. 4.19	Centrala sterowania oddymianiem	Gniazda 400V strych	Centrala wentylacyjna na strychu	Centrala wentylacyjna na strychu	Centrala wentylacyjna na strychu	Centrala wentylacyjna na strychu	Zasilanie z TK-3.2		Gniazda DATA w pom. 4.12, 4.13	Gniazda DATA w pom. 4.14, 4.15	Gniazdo DATA w pom. 4.19	Gniazdo DATA w pom. 4.21, 4.22	Gniazdo DATA w pom. 4.23, 4.24	Zasilanie kamery nr 17
Moc	4,0	4,0	4,0	1,0	1,0	0,15	4,0	3,0	3,0	3,0	8,0			0,9	1,2	0,6	1,2	1,2	0,05
Długość przewodu																			
Przekrój przewodu	3x2,5	3x2,5	3x2,5	3x2,5	3x2,5	3x1,5	5x2,5	5x2,5	5x2,5	5x2,5	5x4	5x16		3x2,5	3x2,5	3x2,5	3x2,5	3x2,5	3x1
Typ przewodu	YDYp	YDYp	YDYp	YDY	YDYp	YDYp	YDY	YKY	YKY	YKY	YKY	YKY		YDYp	YDYp	YDYp	YDYp	YDYp	OMY

Ochrona przed dotykiem pośrednim
samoczynne wyłączenie w przypadku zwarcia

PROJEKT WYKONAWCZY

K2 BIURO ARCHITEKTONICZNE S.C.
66-400 GORZÓW WLKP. UL. ŻWIROWA 39, TEL/FAX (095) 7207878, 7207879

Zadanie inwestycyjne: PRZEBUDOWA "DOMU STUDENTA" NA BUDYNEK DYDAKTYCZNY

Adres: 66-400 GORZÓW WLKP. UL. ORLĄT LWOWSKICH, DZIAŁKA O NR EWID. 1497

Inwestor: AKADEMIA WYCHOWANIA FIZYCZNEGO IM. EUGENIUSZA PIASECKIEGO W POZNANIU ZAMIEJSCOWY WYDZIAŁ KULTURY FIZYCZNEJ Z SIEDZIBĄ W GORZOWIE WLKP. UL. ESTKOWSKIEGO 13

Projektant: inż. Grzegorz Bytniewski upr. proj. LUKG/0006/PWOE/05 w specjalności instalacje i sieci elektryczne

Opracował: mgr inż. Jarosław Butrym

Treść rysunku: ***Rozdzielnia TE-4.2, TK-4.2***

DATA: 05.05.2008

SKALA:

RYS. NR: ***E 36.1***