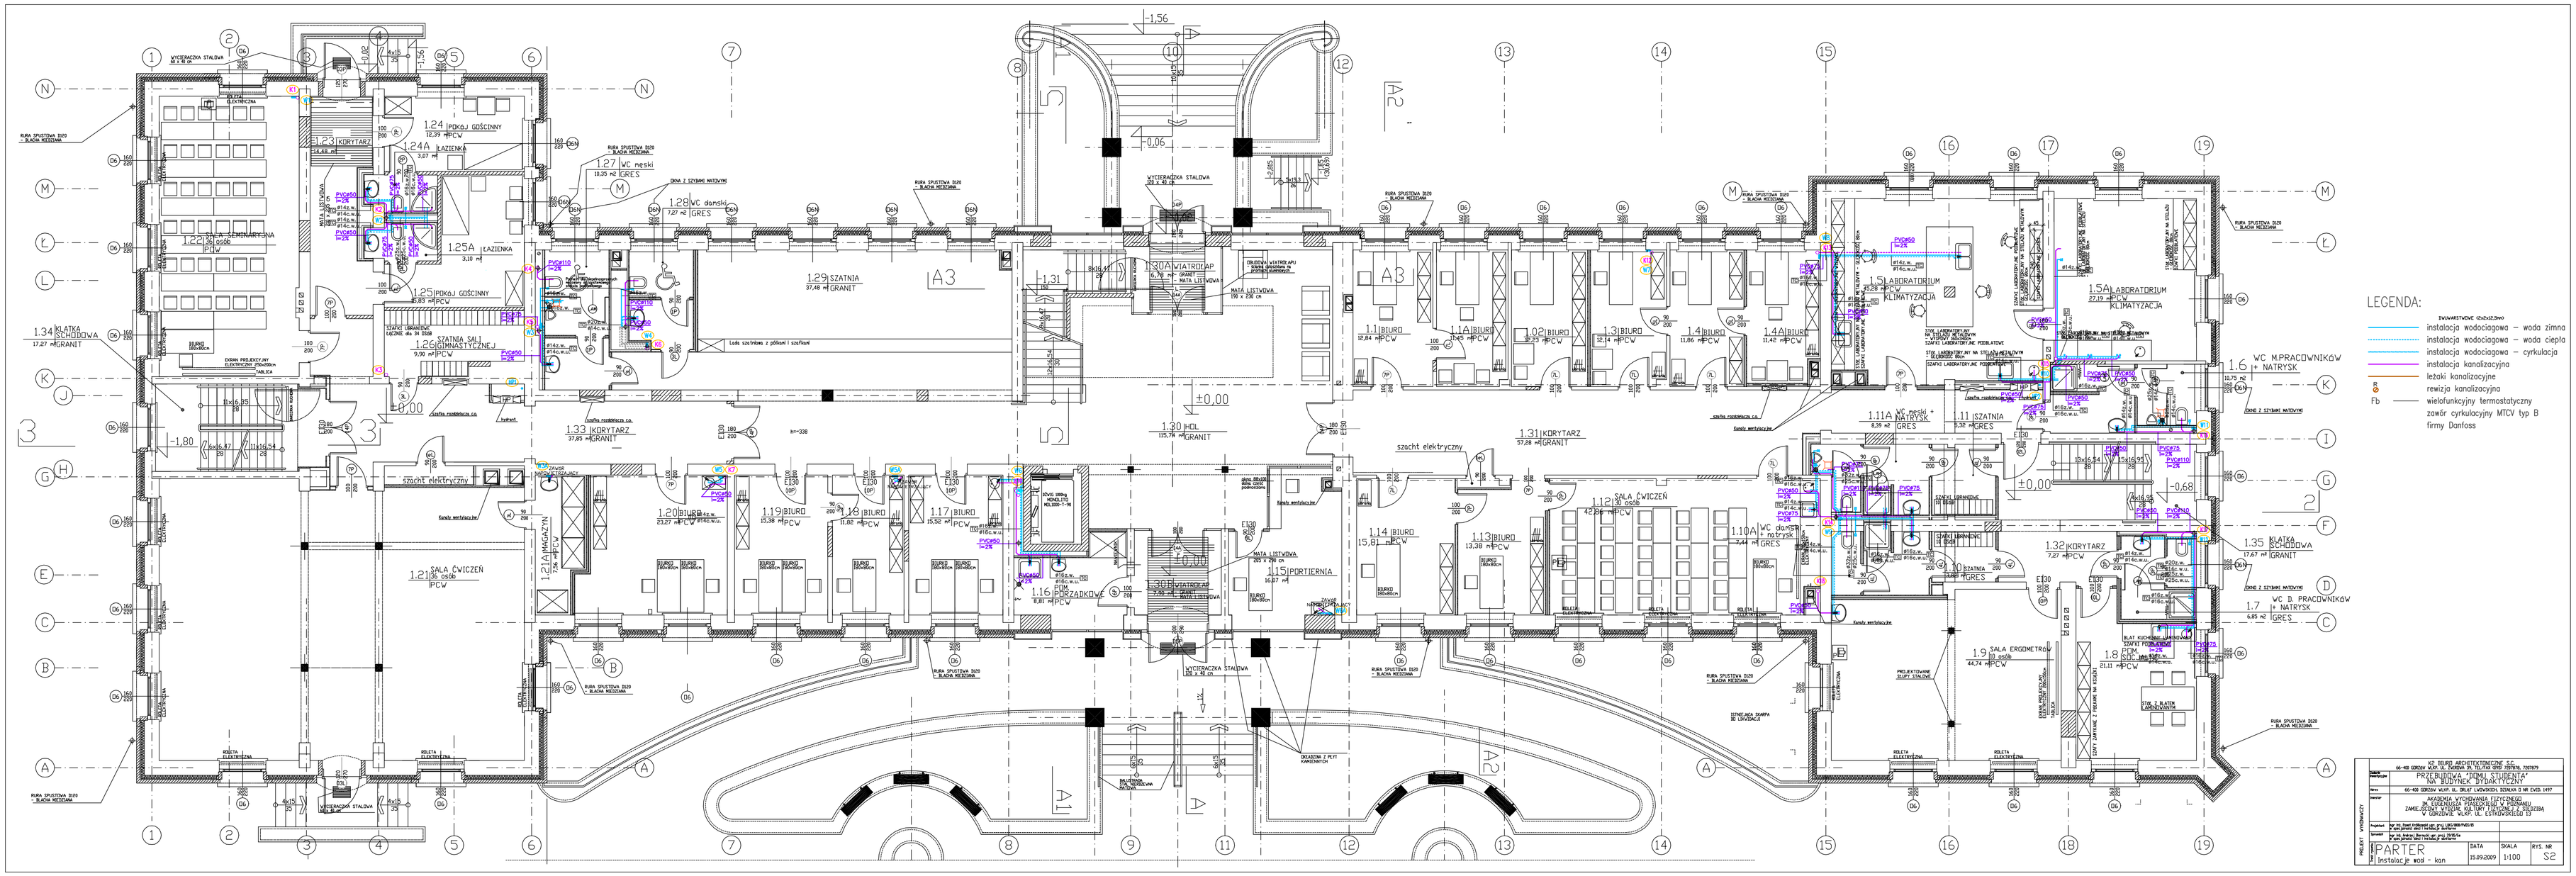
LEGENDA:
instalacja wodociągowa – woda zimna
instalacja wodociągowa – woda ciepła
instalacja wodociągowa – cyrkulacja
instalacja kanalizacyjna
leżaki kanalizacyjne
rewizja kanalizacyjna
Fb wielofunkcyjny termostatyczny zawór cyrkulacyjny MTCV typ B firmy Danfoss
1.34 KLATKA SCHODOWA 17,27 m² GRANIT
1.35 KLATKA SCHODOWA 17,67 m² GRANIT
1.29 SZATNIA 37,48 m² GRANIT
1.30 HOL 155,76 m² GRANIT
1.31 KORYTARZ 57,28 m² GRANIT
1.32 KORYTARZ 7,27 m² PCW
1.33 KORYTARZ 37,85 m² GRANIT
szacht elektryczny
1.5 LABORATORIUM 25,29 m² PCW KLIMATYZACJA
1.5A LABORATORIUM 27,19 m² PCW KLIMATYZACJA
1.6 WC PRACOWNIKÓW + NATRYSK
1.7 WC D. PRACOWNIKÓW + NATRYSK 6,85 m² GRES
1.9 SALA ERGOMETRÓW 80 OSÓB 44,74 m² PCW
1.8 PTM 21,11 m² PCW
1.12 SALA ĆWICZEŃ 80 OSÓB 42,26 m² PCW
1.21 SALA ĆWICZEŃ 36 OSÓB PCW
1.21A MAGAZYN
1.15 PORTIERNIA 16,67 m²
1.16 PRZEDSIONEK 9,87 m² PCW
1.11 SZATNIA 5,32 m² GRES
1.11A NATRYSK 8,39 m² GRES
1.10 SZATNIA 5,32 m² GRES
1.10A WC damski + natrysk 8,44 m² GRES
1.14 BIURO 15,81 m² PCW
1.13 BIURO 13,39 m² PCW
1.1 BIURO 12,84 m² PCW
1.1A BIURO 13,45 m² PCW
1.2 BIURO 12,23 m² PCW
1.3 BIURO 12,14 m² PCW
1.4 BIURO 11,86 m² PCW
1.4A BIURO 11,42 m² PCW
1.17 BIURO 15,52 m² PCW
1.18 BIURO 11,82 m² PCW
1.19 BIURO 15,38 m² PCW
1.20 BIURO 23,27 m² PCW
1.22 SALA SEMINARYJNA 30 OSÓB PCW
1.23 KORYTARZ 14,48 m²
1.24 POKÓJ GOŚCINNY 12,39 m² PCW
1.24A ŁAZIENKA 3,27 m²
1.25 POKÓJ GOŚCINNY 8,83 m² PCW
1.25A ŁAZIENKA 3,10 m²
1.26 SZATNIA SALI GIMNASTYCZNEJ 9,96 m² PCW
1.27 WC męski 10,35 m² GRES
1.28 WC damski 7,27 m² GRES
RURA SPUSTOWA DN70 - BLACHA MEDZIANA
WYCIERACZKA STALOWA
MATA LISTWOWA
SCHODY Z PŁYT KAMIENNYCH
PROJEKT WYKONAWCZY
PRZEDMIOT: PRZEBUDOWA "DOMU STUDENTA" NA BUDYNEK DYDAKTYCZNY
66-400 GORZÓW WLKP. UL. GRAŁ I WÓWCKIEJ, DZIAŁKA 2 NR EWID. 1497
AKADEMIA WYCHOWANIA FIZYCZNEGO IM. EUGENIUSZA PIASECKIEGO W POZNANIU ZAMIEJSCOWY WYDZIAŁ WYCHOWANIA FIZYCZNEGO I SPORTU W GORZOWIE WLKP. UL. CZŁOWIEŃSKA 13
PARTER
Instalacje wod - kan
DATA 15.09.2009
SKALA 1:100
RYS. NR S2