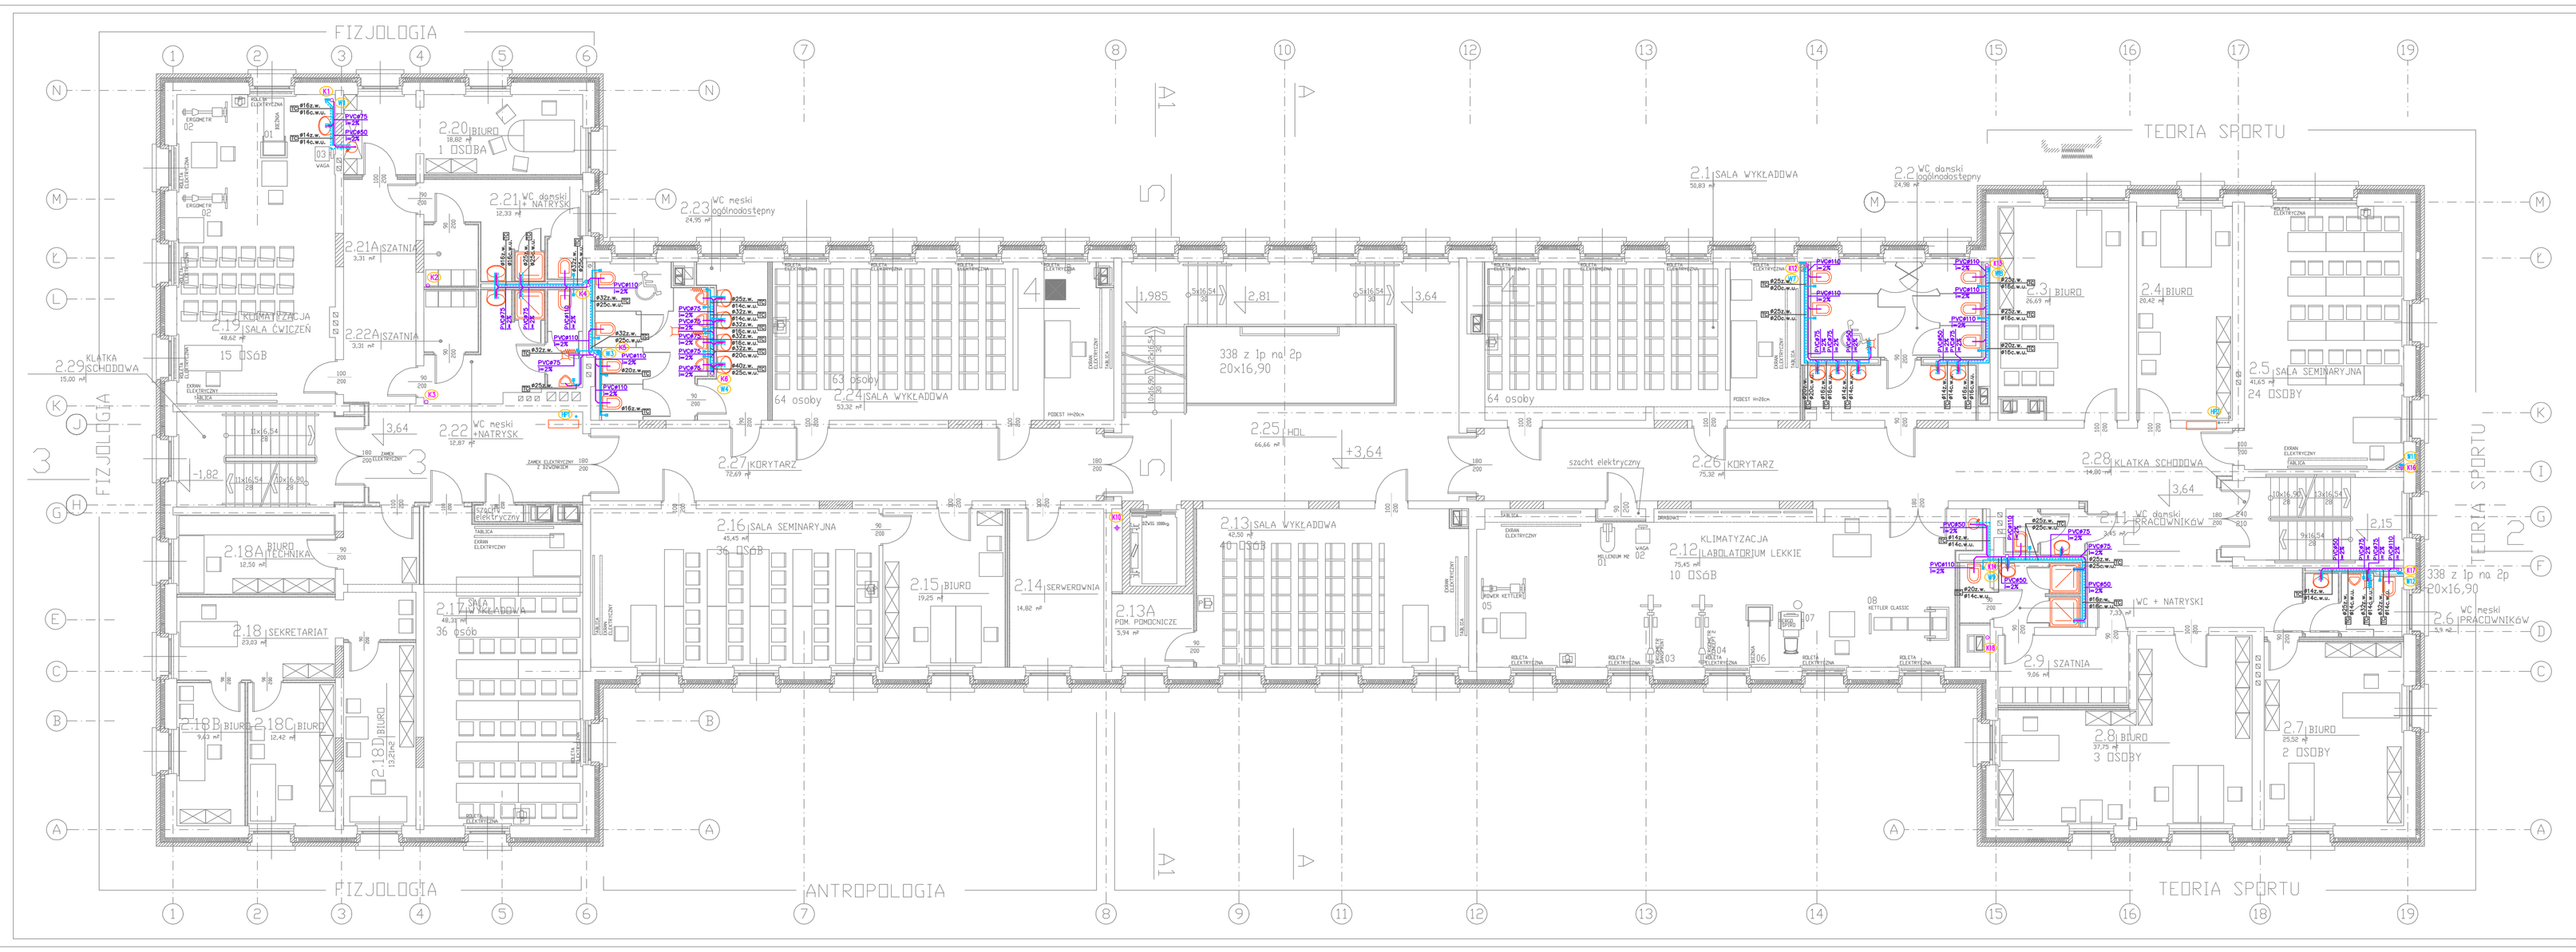

DZNACZENIA NA RYSUNKU

WYMIAROWANIE DRZWI NA RYSUNKU

UWAGA : WSZYSTKIE OTWORY NA DRZWI I OKNA POMIERZYĆ NA BUDOWIE

LEGENDA:

- instalacja wodociągowa – woda zimna
- instalacja wodociągowa – woda ciepła
- instalacja wodociągowa – cyrkulacja
- instalacja kanalizacyjna
- leżaki kanalizacyjne
- Ø — rewizja kanalizacyjna
- Fb — wielofunkcyjny termostatyczny zawór cyrkulacyjny MTCV typ B firmy Danfoss

WYPOSAŻENIE TECHNOLOGICZNE

2.12 LABORATORIUM LEKKIE
- 01 WAGA WIELOFUNKCYJNA MILLENIUM M2
- 02 WAGA ELEKTRONICZNA
- 03 ERGOMETR KAJAKOWY DANSPRINT
- 04 ERGOMETR WIOŚLARSKI CONCEPT 2
- 05 ROWER TRENINGOWY KETTLER RACE
- 06 BIEŻNIA PRO ACTION MERCURY AVANT
- 07 ERGOSPIROMETER
- 08 SIŁOWNIA KETTLER CLASSIC
- 09 EKRAN ELEKTRYCZNY

2.19 SALA ĆWICZEŃ
- 01 BIEŻNIA PRO ACTION MERCURY AVANT
- 02 ERGOMETR
- 03 WAGA ELEKTRONICZNA

1 PIĘTRO 1:100

KZ BIURO ARCHITEKTONICZNE S.C.
66-400 GORZÓW WLKP. UL. ŁUKOWA 29, TEL/FAX (095) 7281936, 7281939

Tytuł projektu	PRZEBUDOWA "DOMU STUDENTA" NA BUDYNEK DYDAKTYCZNY
Adres	66-400 GORZÓW WLKP. UL. ŁUKA LUDWIKOWSKA, DZIAŁKA Z NR EWID. 3497
Inwestor	AKADEMIA WYCHOWANIA FIZYCZNEGO IM. BOGDANA WANDERSKIEGO W POZNANIU ZAMIEJSCOWY WYDZIAŁ WYCHOWANIA FIZYCZNEGO W GORZOWIE WLKP. UL. SŁOWACKIEGO 13
Projektant	Dr inż. Piotr Kołtowski upr. nr. pr. LUB/0089/PWOE/95 Mgr inż. Ewa Kołtowska upr. nr. 7/89
Sprawdził	Dr inż. Andrzej Wiśniewski upr. nr. 20/89/W Mgr inż. Jerzy Kołtowski upr. nr. 6/89
Rysunek nr	1 PIĘTRO – Instalacje wod - kan
DATA	15.09.2009
SKALA	1:100
RYS. NR	S3

PROJEKT WYKONAWCZY