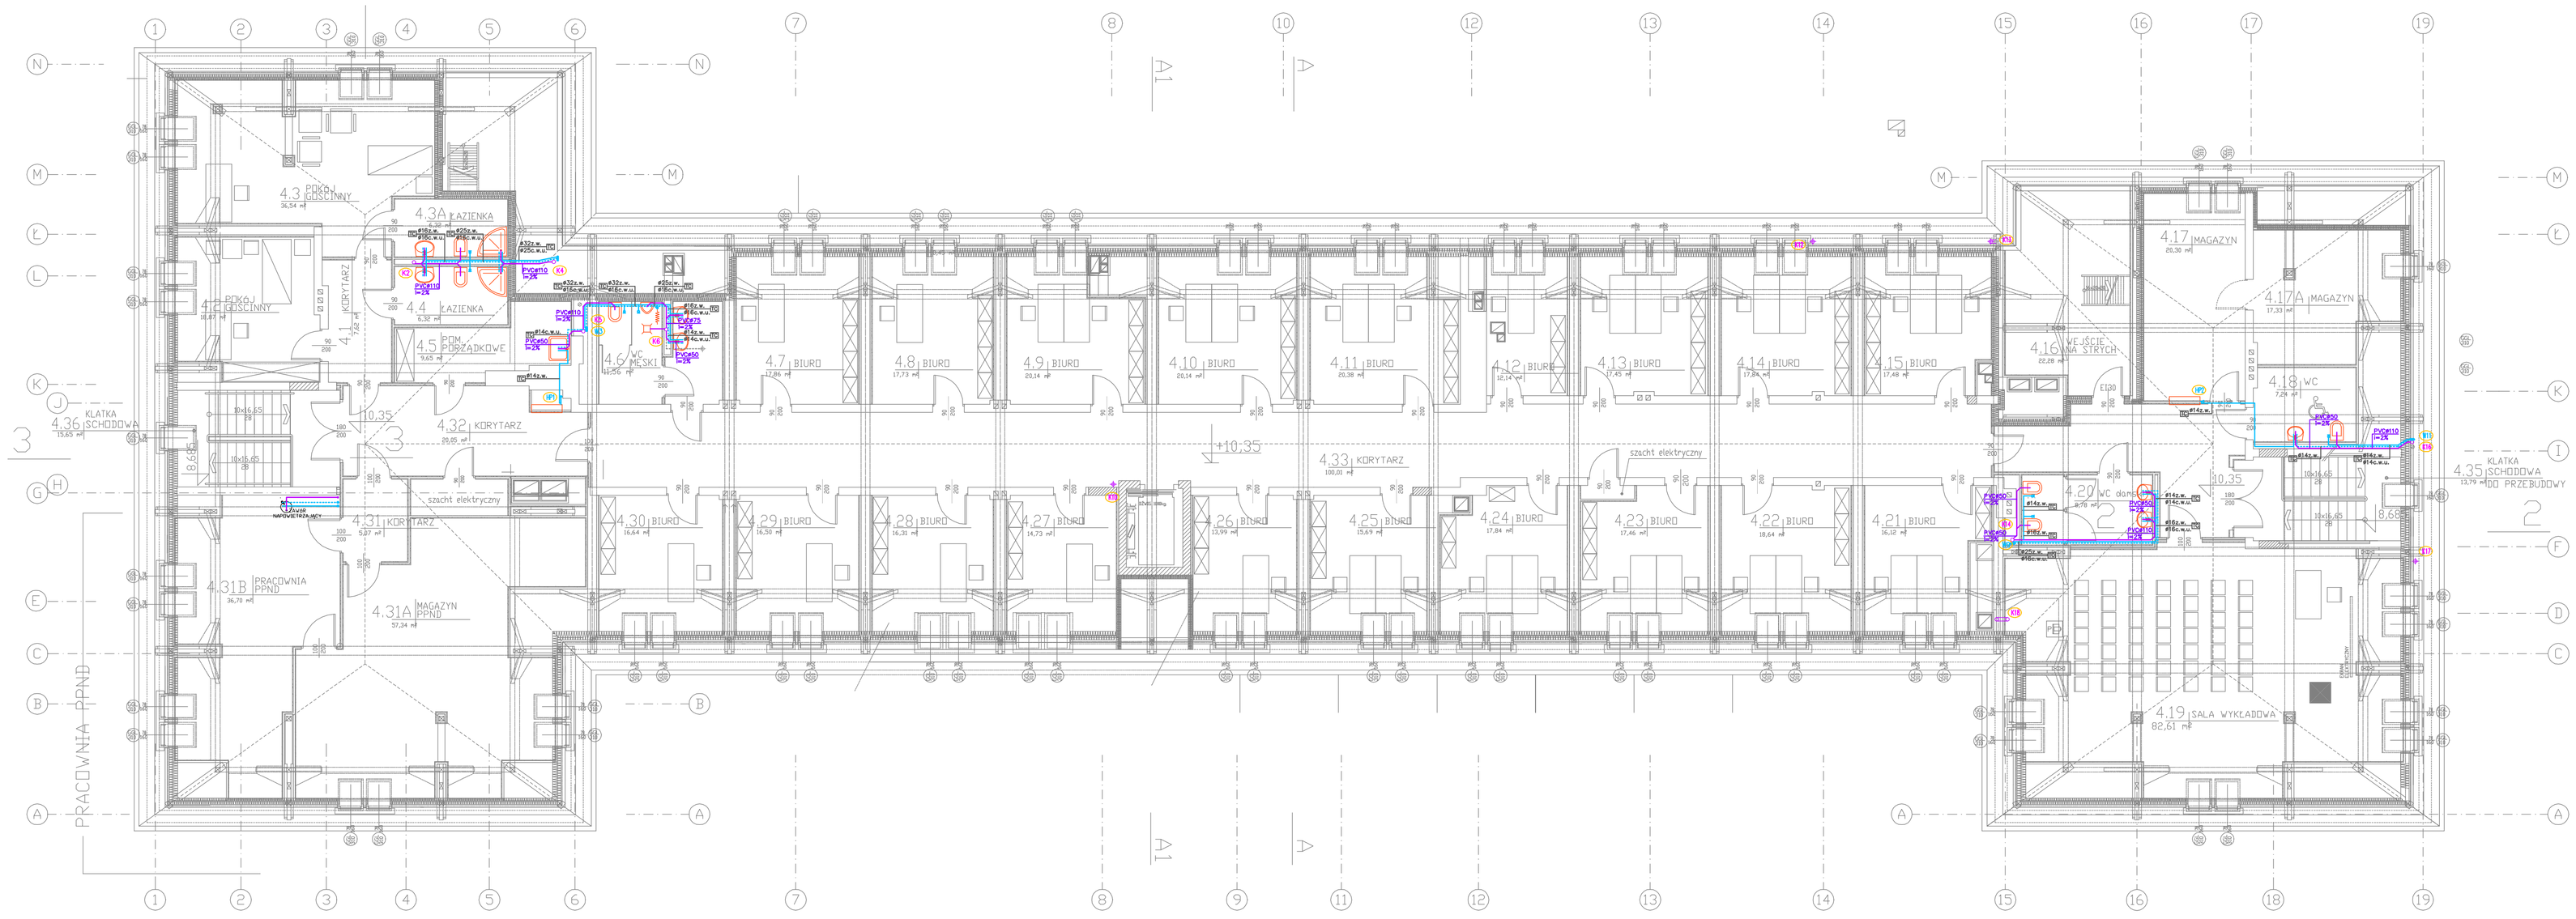

DZNACZENIA NA RYSUNKU

WYMIAROWANIE DRZWI NA RYSUNKU

WYMIARY DRZWI W ŚWIETLE OŚCIEŻNICY

UWAGA :
PODANE NA RYSUNKU WYMIARY DRZWI W ŚWIETLE OŚCIEŻNICY SĄ WYMIARAMI MODUŁOWYMI
DOPUSZCZALNA W WYMIARY OTWORÓW W ŚCIANACH RESPECTOWAĆ DO WYMIARÓW ZASTOSOWANYCH OŚCIEŻNIC
WSZYSTKIE OTWORY NA DRZWI I OKNA POMIERZYĆ NA NA BUDOWIE

OSTATECZNE OTWORY W ŚCIANIE OBCIĘŻYŁ

UWAGA :
WSZYSTKIE OTWORY NA DRZWI I OKNA POMIERZYĆ NA BUDOWIE

LEGENDA:

- instalacja wodociągowa – woda zimna
- instalacja wodociągowa – woda ciepła
- instalacja wodociągowa – cyrkulacja
- instalacja kanalizacyjna
- izolski kanalizacyjne
- rewizja kanalizacyjna
- Fb — wielofunkcyjny termostatyczny zawór cyrkulacyjny MTCV typ B firmy Danfoss

PODDASZE 1:100

	KZ BIURO ARCHITEKTONICZNE S.C. 66-400 GORZÓW WLKP. UL. TUROKA 20, TEL/FAX 0802 720974, 720789			
	PRZEBUDOWA "DOMU STUDENTA" NA BUDYNEK DYDAKTYCZNY			
	66-400 GORZÓW WLKP. UL. DRUŻYNY LUDOWEJ, DZIAŁKA Z NR EWID. 1497			
	AKADEMIA WYCHOWANIA FIZYCZNEGO IM. TADEUSZA KOŚCIUSZKI W POZNANIU ZAMIEJSCOWY WYDZIAŁ WYCHOWANIA FIZYCZNEGO I TURYSTYKI W GORZOWIE WLKP. UL. CHAŁUBIŃSKIEGO 13			
	mgr inż. Paweł Kołkowski upr. poz. LUBUSKIE/0140/05 w zakresie sieci i instalacji sanitarnych			
	mgr inż. Andrzej Bernacki upr. poz. ZG/0/0/0 w zakresie branży konstrukcyjno-budowlanej			
PROJEKT WYKONAWCZY	PODDASZE Instalacje woda – kan	DATA 15.09.2009	SKALA 1:100	RYS. NR S5