


## Schemat podłączenia przyborów sanitarnych

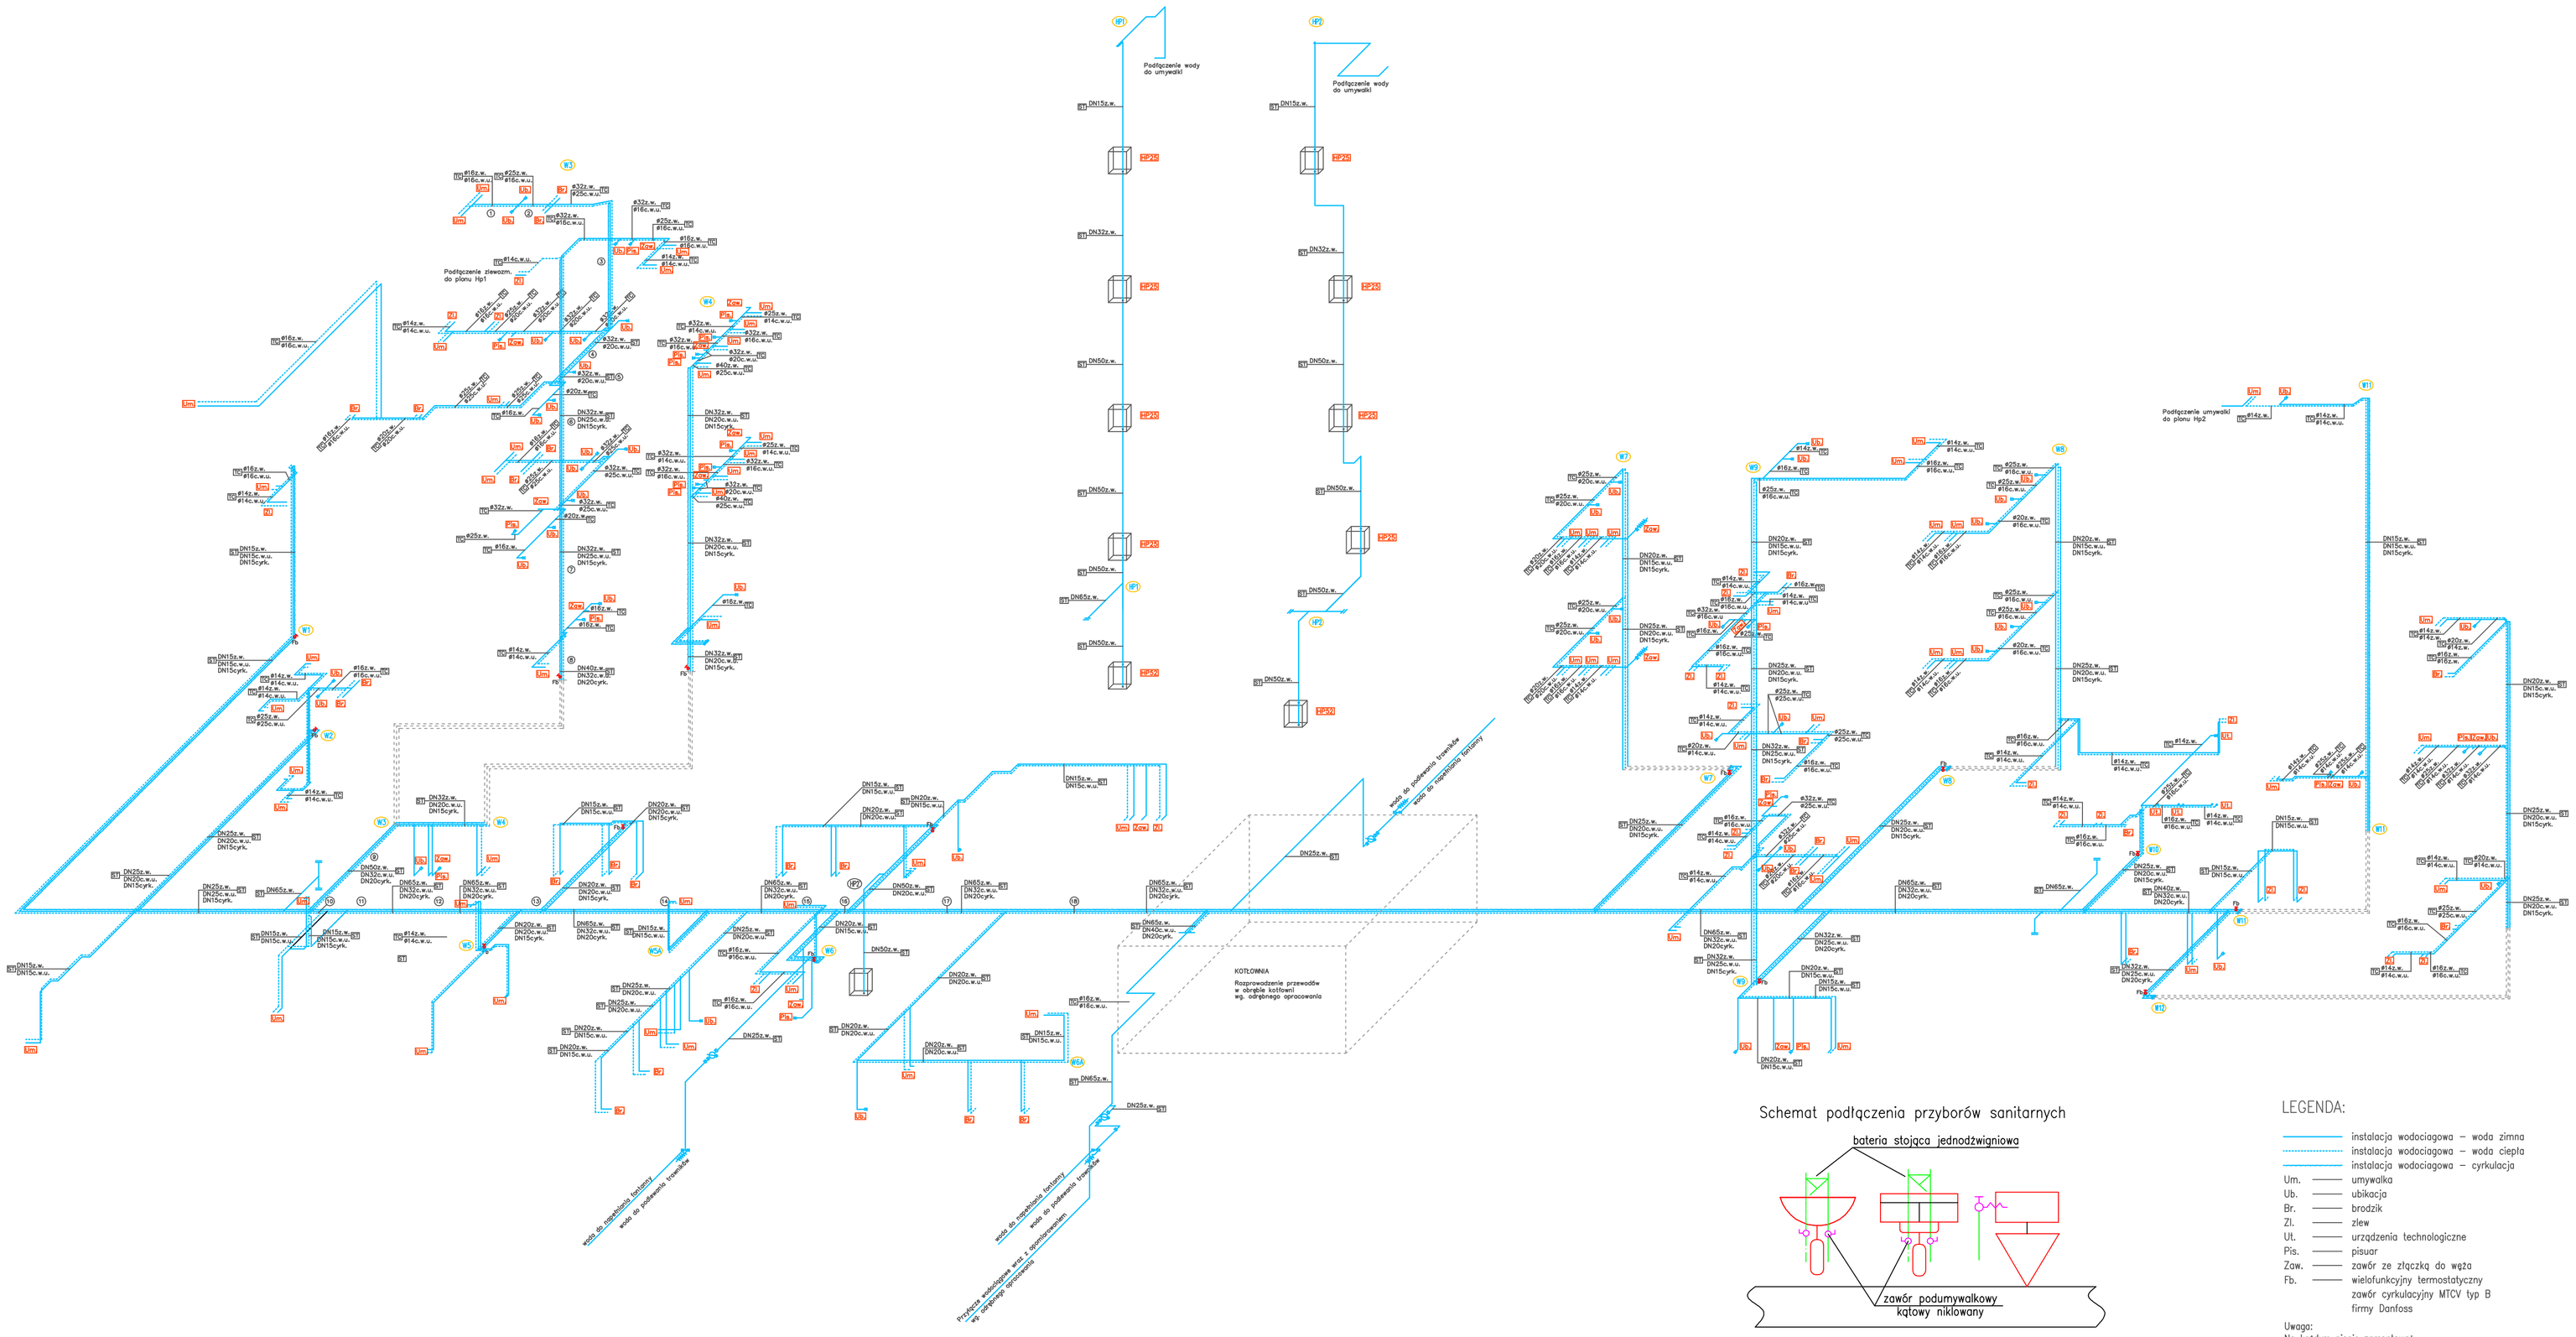


## LEGENDA:

instalacja wodociągowa – woda zimna
instalacja wodociągowa – woda ciepła
instalacja wodociągowa – cyrkulacja

Um. — umywalka
Ub. — ubikacja
Br. — brodzik
Zl. — zlew
Ut. — urządzenia technologiczne
Pis. — pisuar
Zaw. — zawór ze złączką do węża
Fb. — wielofunkcyjny termostatyczny zawór cyrkulacyjny MTCV typ B firmy Danfoss

Uwaga:
Na każdym pionie zamontować zawory kulowe odcinające.

| | |
|---|---|
| Biuro projektowe | KZ BIURO ARCHITEKTONICZNE S.C. 66-400 GORZÓW WLKP. UL. ZWIRNA 24, TEL/FAX (095) 7539196, 7551979 |
| Nazwa obiektu | PRZEBUDOWA "DOMU STUDENTA" NA BUDYNEK DYDAKTYCZNY |
| Adres | 66-400 GORZÓW WLKP. UL. GRAŻ. I WŁOKNIORZY, DOMKA D NR EWID. 3457 |
| Inwestor | AKADEMIA WYCHOWANIA FIZYCZNEGO IM. TADEUSZA PIASECKIEGO W POZNANIU ZAMIEJSCOWY WYDZIAŁ WYCHOWANIA FIZYCZNEGO I SPORTU W GORZOWIE WLKP. UL. ESTONSKA/BUDZISTA |
| Projektant | Sp. zo.o. Pracownia Projektowa ul. Ks. Ignacy Skorupki 1 66-400 Gorzów Wielkopolski |
| Sprawdził | Sp. zo.o. Pracownia Projektowa ul. Ks. Ignacy Skorupki 1 66-400 Gorzów Wielkopolski |
| Tytuł rysunku | ROZWINIĘCIE Instalacje wodociągowa |
| DATA | 15.06.2008 |
| SKALA | 1:100 |
| RYS. NR | S8 |

WYKAZ ZMIAN/ZAPISY