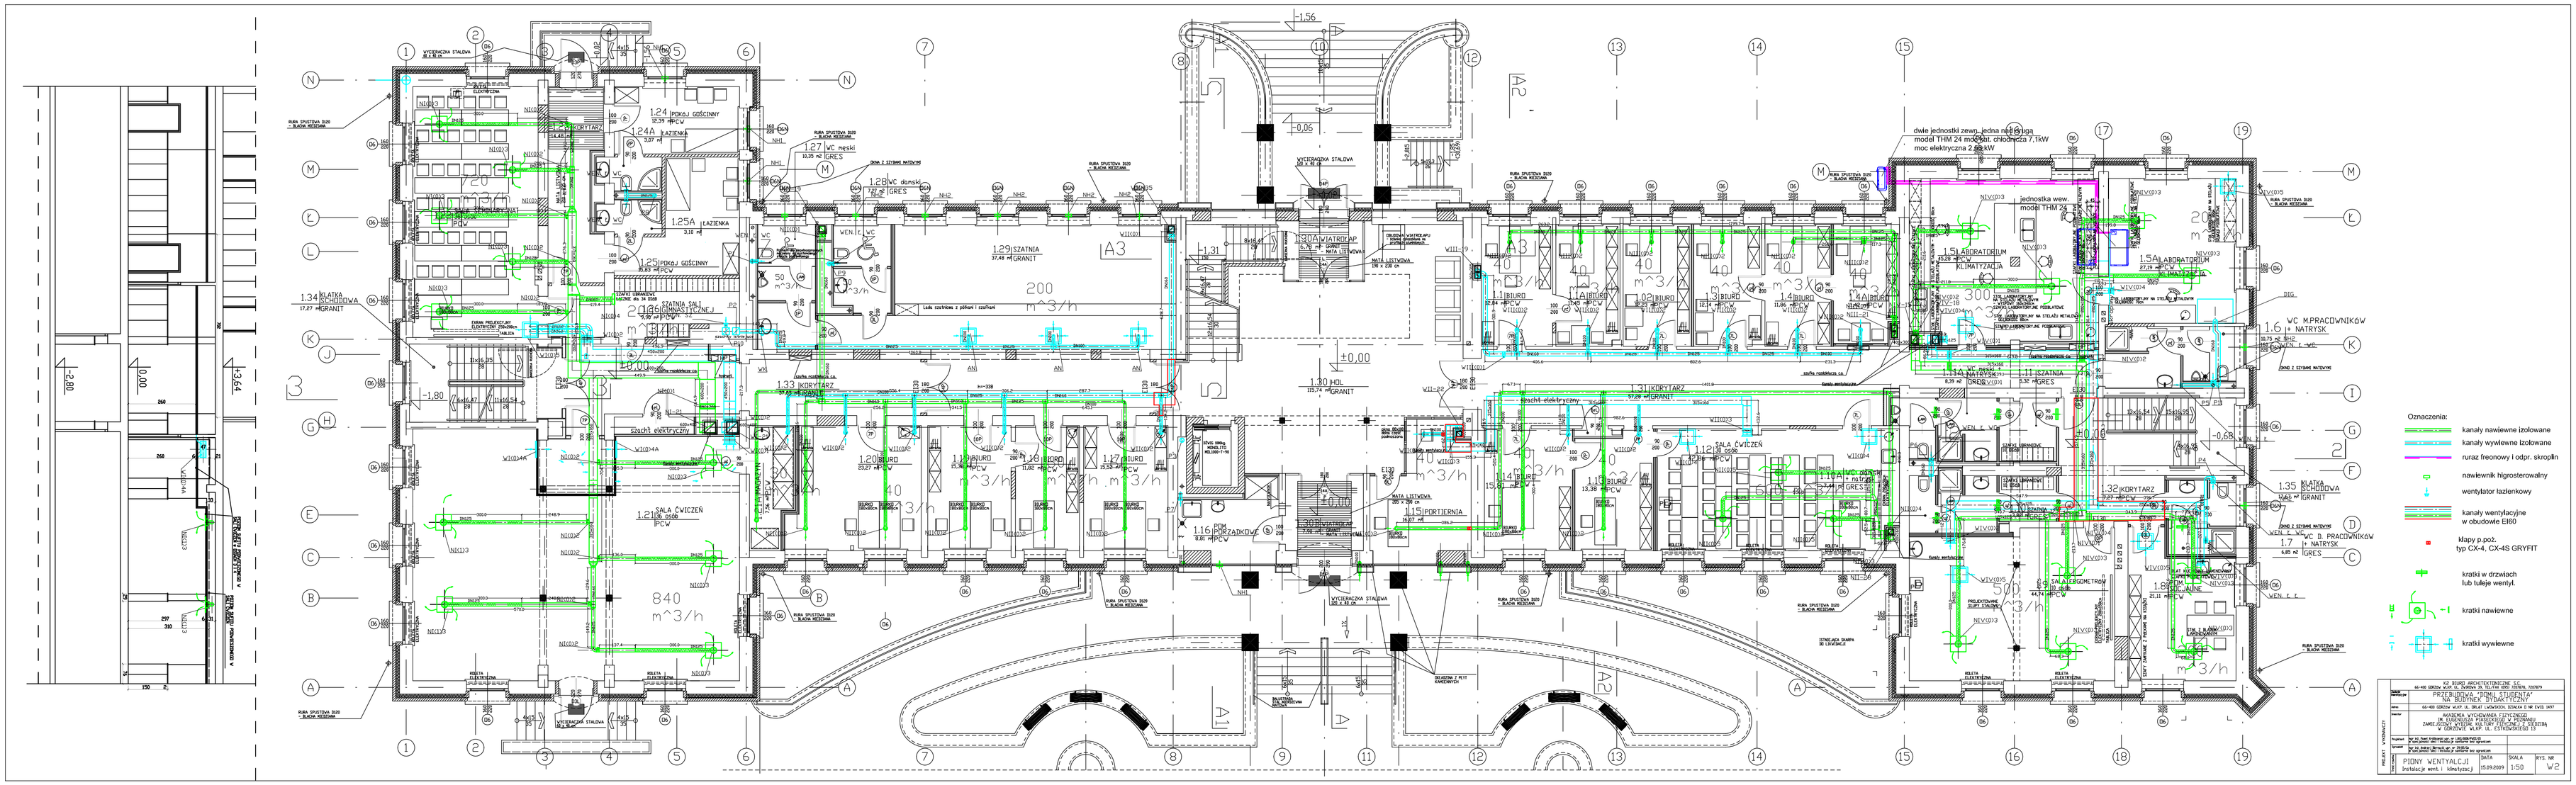
Oznaczenia:
kanały nawiewne izolowane
kanały wywiewne izolowane
ruraz freonowy i odpr. skroplin
nawiewnik higrosterowalny
wentylator łazienkowy
kanały wentylacyjne w obudowie EI60
klapy p.poż. typ CX-4, CX-4S GRYFIT
kratki w drzwiach lub tulejie wentyl.
kratki nawiewne
kratki wywiewne
PIONY WENTYLACJI
Instalacje went. i klimatyzacj
DATA 15.09.2009
SKALA 1:50
RYS. NR W2
PRZEBUDOWA "DOMU STUDENTA"
NR. BUDYNEK DYDAKTYCZNY
AKADEMIA WYCHOWANIA FIZYCZNEGO
ZAKŁAD ANATOMII, KATEDRA KSZTAŁCENIA SPORTOWEGO
W SZCZECINIE WLKP. UL. ESTONIAŃSKA 13