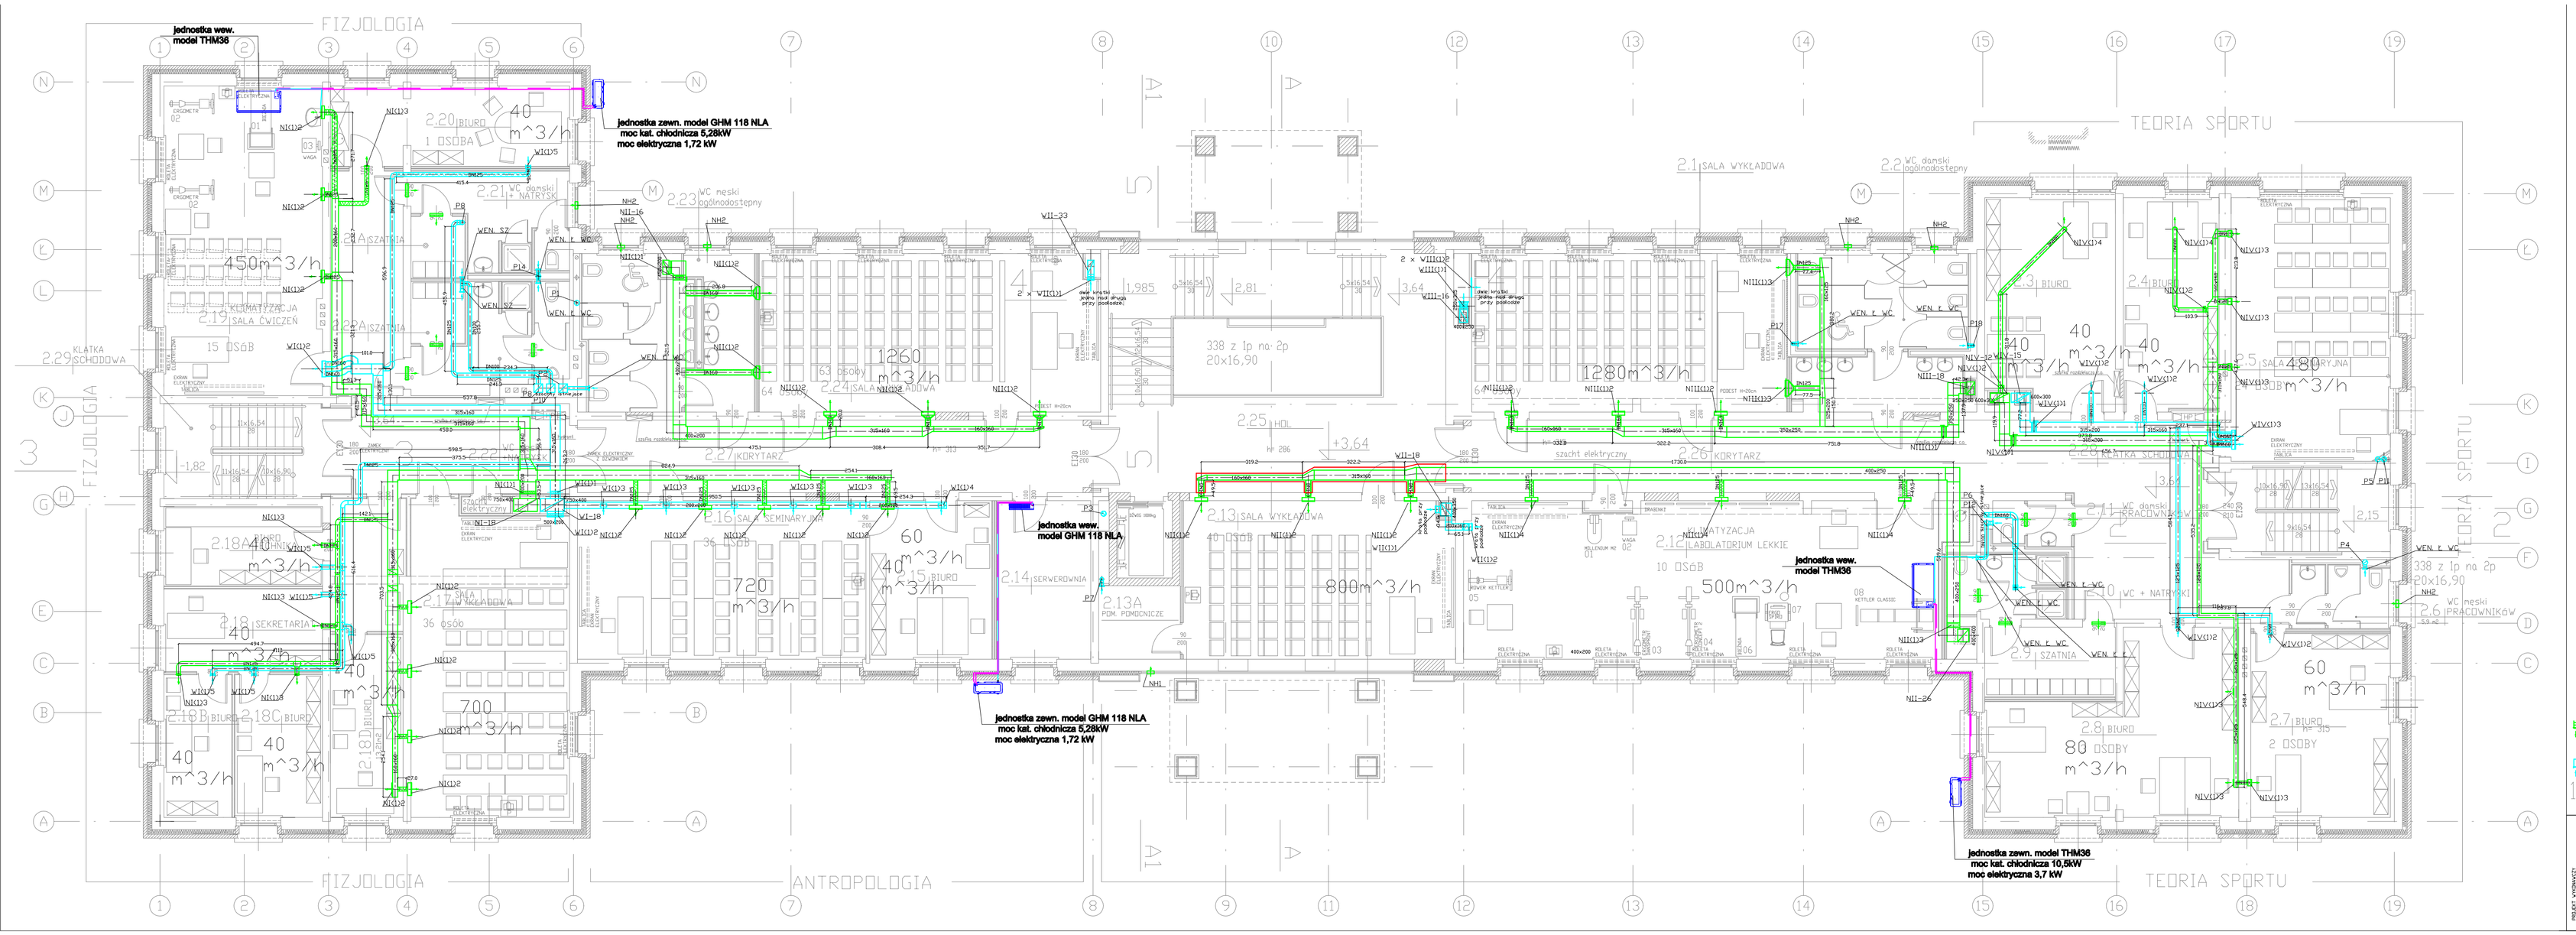

Oznaczenia:

- kanały nawiewne izolowane
- kanały wywiewne izolowane
- rurraz freonowy i odpr. skroplin
- kanały wentylacyjne w obudowie EI60
- nawiewnik higrosterowalny
- wentylator łazienkowy
- kratki w drzwiach lub tuleje wentyl.
- kratki nawiewne
- kratki wywiewne

PROJEKT WYKONAWCZY	KP BIURO ARCHITEKTONICZNE S.C. 66-400 GORZÓW WLKP. UL. ZWIRNA 26, TELIFAX 095 7557616, 7557879			
TEMAT/PROJEKT	PRZEBUDOWA "DOMU STUDENTA" NA BUDYNEK DYDAKTYCZNY			
MPZP	66-400 GORZÓW WLKP. UL. DRUŻ. LUDOWSKI, DZIAŁKA Ø NR EWID. 1497			
INWESTOR	AKADEMIA WYCHOWANIA FIZYCZNEGO IM. EUGENIUSZA PIASECKIEGO W POZNANIU ZAKŁAD ZDROWIA, WYTRZYM. KULTURY FIZYCZNEJ Z REHABILITACJĄ W GORZOWIE WLKP. UL. ESTKOWSKIEGO 13			
Projektant	Mgr inż. Paweł Krzyżowski upr. nr LBG/0089/PWOE/95 Mgr inż. Andrzej Bartosz upr. nr LBG/0088/PWOE/95			
Sprawdził	Mgr inż. Andrzej Bartosz upr. nr LBG/0088/PWOE/95			
Opracował	Mgr inż. Paweł Krzyżowski upr. nr LBG/0089/PWOE/95			
Piętro 1-go		DATA	SKALA	RYS. NR
instalacje wentylacyjne		15.09.2009	1:50	W3