Dallmer wpust balkonowy 84
z króccem przedłużajacym 85,
z kołnierzem izolacyjnym S10,
z pierścieniem stalowym S10,
oraz koszem przeciwko liściom
S10

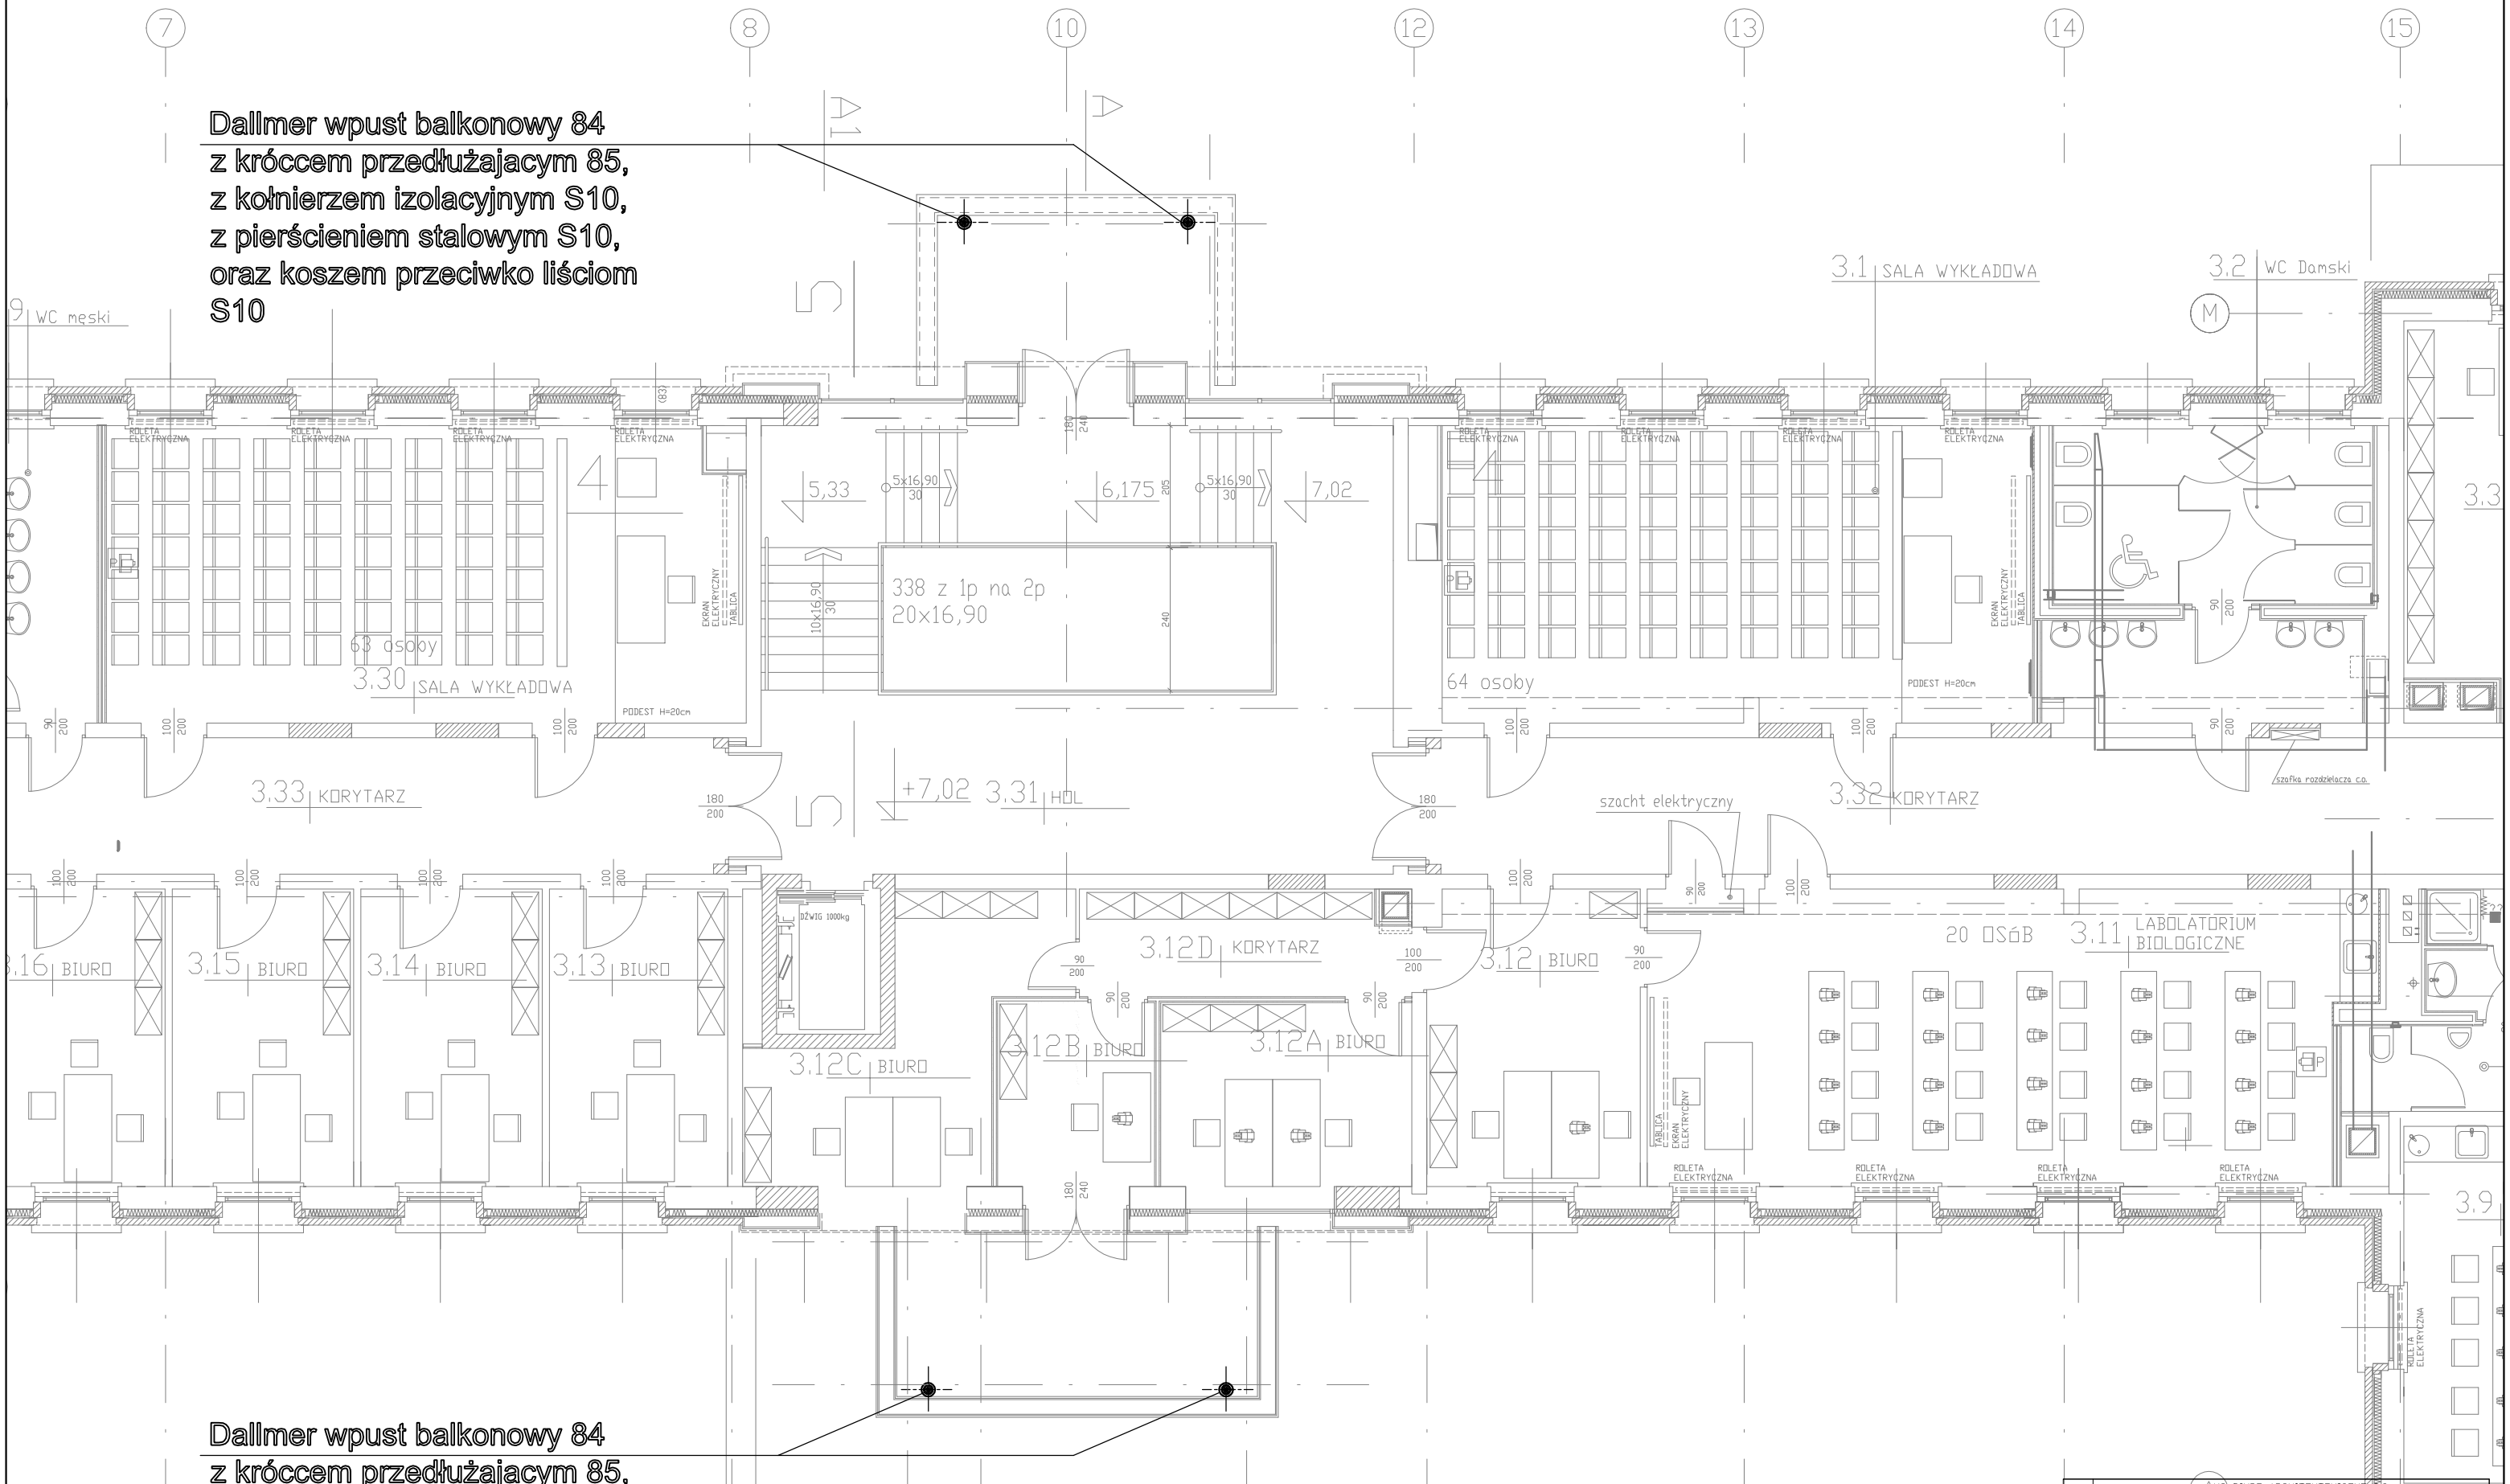

Dallmer wpust balkonowy 84
z króccem przedłużajacym 85,
z kołnierzem izolacyjnym S10,
z pierścieniem stalowym S10,
oraz koszem przeciwko liściom
S10

K2 BIURO ARCHITEKTONICZNE S.C.
66-400 GORZÓW WLKP. UL. ŻWIROWA 39, TEL/FAX (095) 7207878, 7207879

Zadanie inwestycyjne	PRZEBUDOWA "DOMU STUDENTA" NA BUDYNEK DYDAKTYCZNY
Adres	66-400 GORZÓW WLKP. UL. ORLĄT LWOWSKICH, DZIAŁKA O NR EWID. 1497
Inwestor	AKADEMIA WYCHOWANIA FIZYCZNEGO IM. EUGENIUSZA PIASECKIEGO W POZNANIU ZAMIEJSCOWY WYDZIAŁ KULTURY FIZYCZNEJ Z SIEDZIBĄ W GORZOWIE WLKP. UL. ESTKOWSKIEGO 13
Projektant	mgr inż. Paweł Królikowski upr. nr LUKS/0008/PWDS/85 w specjalności sieci i instalacje sanitarne bez ograniczeń
Sprawdził	mgr inż. Andrzej Bernacki upr. nr 39/85/Gw w specjalności sieci i instalacje sanitarne bez ograniczeń
PROJEKT WYKONAWCZY	
Treść rysunku	RZUT PIĘTRA II ODWODNIENIE TARASU
DATA	21.10.2010
SKALA	1:100
RYS. NR	SZ11