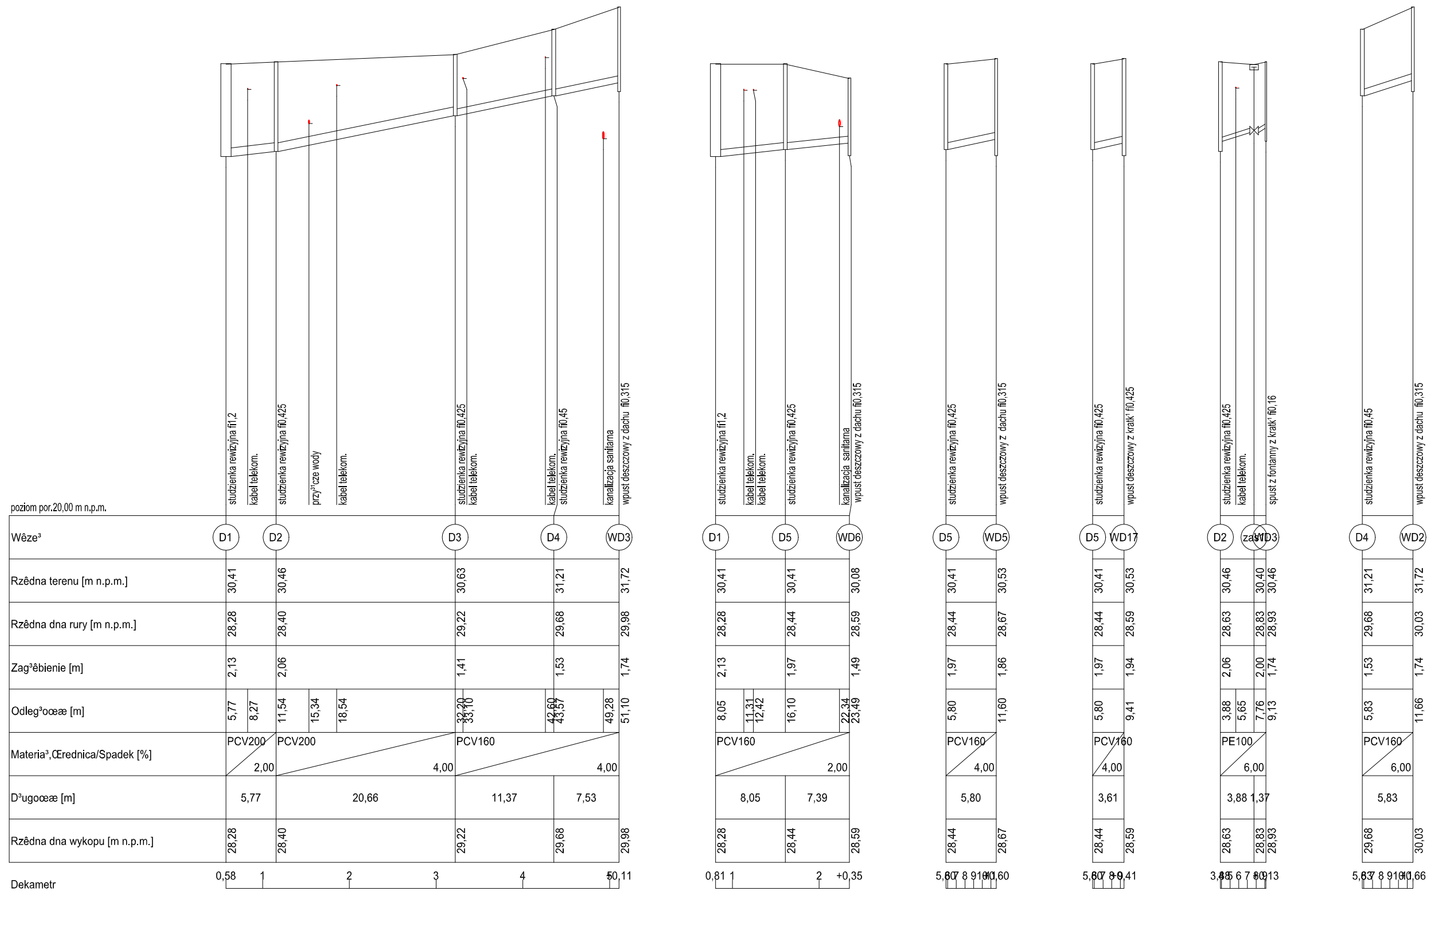

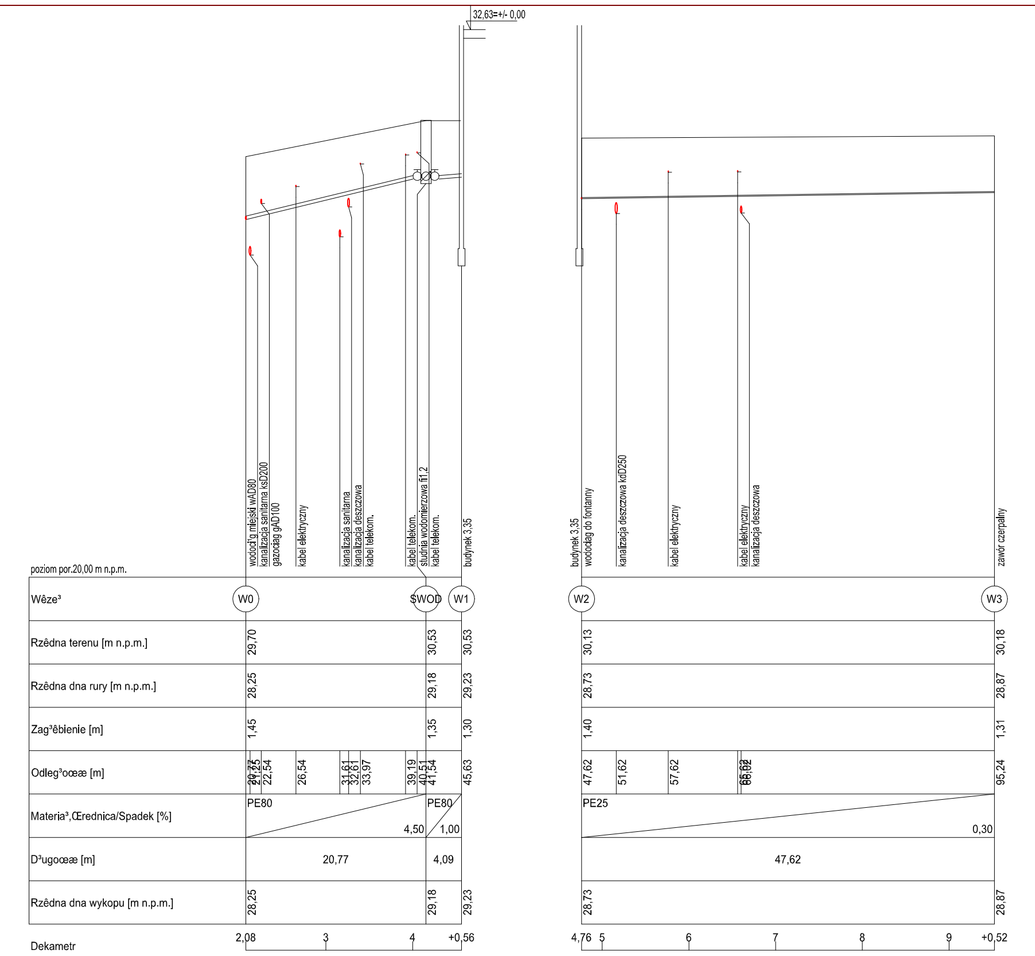

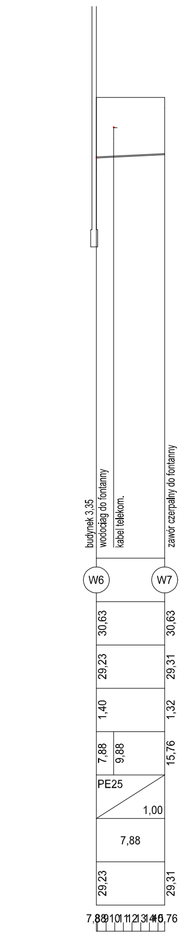

PROJEKT WYKONAWCZY

K2 BIURO ARCHITEKTONICZNE S.C.
66-400 GORZÓW WLKP. UL. ŻWIROWA 39. TEL/FAX (095) 7207878, 7207879

Zadanie inwestycyjne: PRZEBUDOWA "DOMU STUDENTA" NA BUDYNEK DYDAKTYCZNY

Adres: 66-400 GORZÓW WLKP. UL. ORŁĄT LWOWSKICH 4-6, DZIAŁKA NR 1497

Inwestor: AKADEMIA WYCHOWANIA FIZYCZNEGO IM. EUGENIUSZA PIASECKIEGO W POZNANIU ZAMIEJSCOWY WYDZIAŁ KULTURY FIZYCZNEJ Z SIEDZIBĄ W GORZOWIE WLKP. UL. ESTKOWSKIEGO 13

Projektant: mgr inż. Paweł Królikowski upr. proj. w: LUKS/0335/PW/05/05 w specjalności sanitarnej

Sprawdzający: mgr inż. Andrzej Bernacki upr. proj. 39/85/GW w specjalności sanitarnej

Tresc rysunku: Profile podłużne Przyłącze kanalizacji deszczowej

DATA 15.06.2008 | 1:500/100 | SZ4

K2 BIURO ARCHITEKTONICZNE S.C.
66-400 GORZÓW WLKP. UL. ŻWIROWA 39. TEL/FAX (095) 7207878, 7207879

Zadanie inwestycyjne: PRZEBUDOWA "DOMU STUDENTA" NA BUDYNEK DYDAKTYCZNY

Adres: 66-400 GORZÓW WLKP. UL. ORŁĄT LWOWSKICH 4-6, DZIAŁKA NR 1497

Inwestor: AKADEMIA WYCHOWANIA FIZYCZNEGO IM. EUGENIUSZA PIASECKIEGO W POZNANIU ZAMIEJSCOWY WYDZIAŁ KULTURY FIZYCZNEJ Z SIEDZIBĄ W GORZOWIE WLKP. UL. ESTKOWSKIEGO 13

Projektant: mgr inż. Paweł Królikowski upr. proj. w: LUKS/0335/PW/05/05 w specjalności sanitarnej

Sprawdzający: mgr inż. Andrzej Bernacki upr. proj. 39/85/GW w specjalności sanitarnej

Tresc rysunku: Profile podłużne Przyłącza wodociągowe

DATA 15.06.2008 | 1:500/100 | SZ2

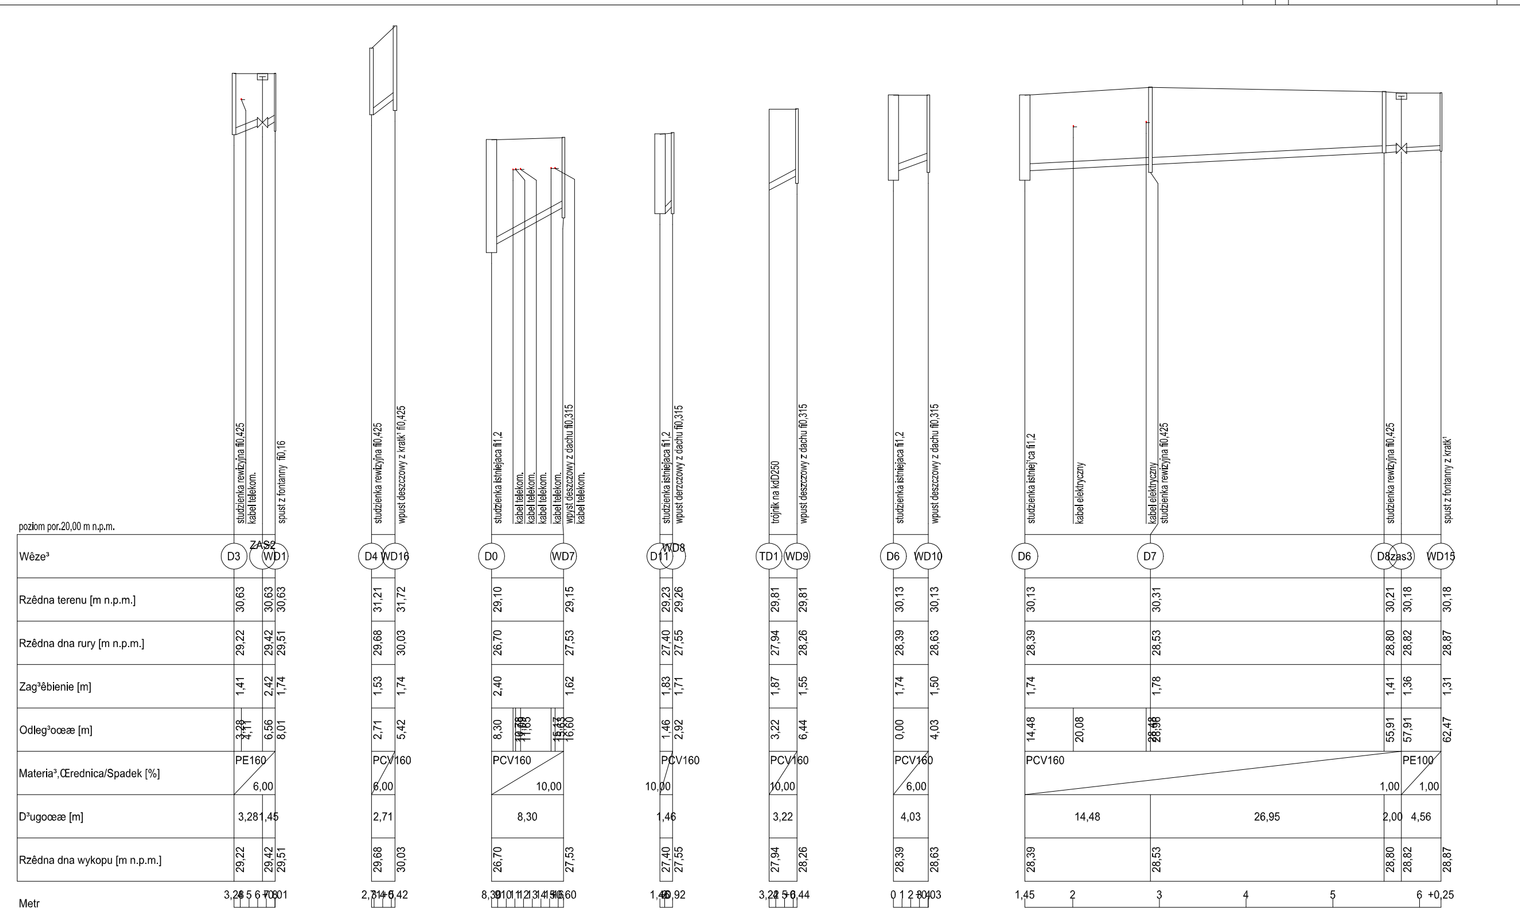

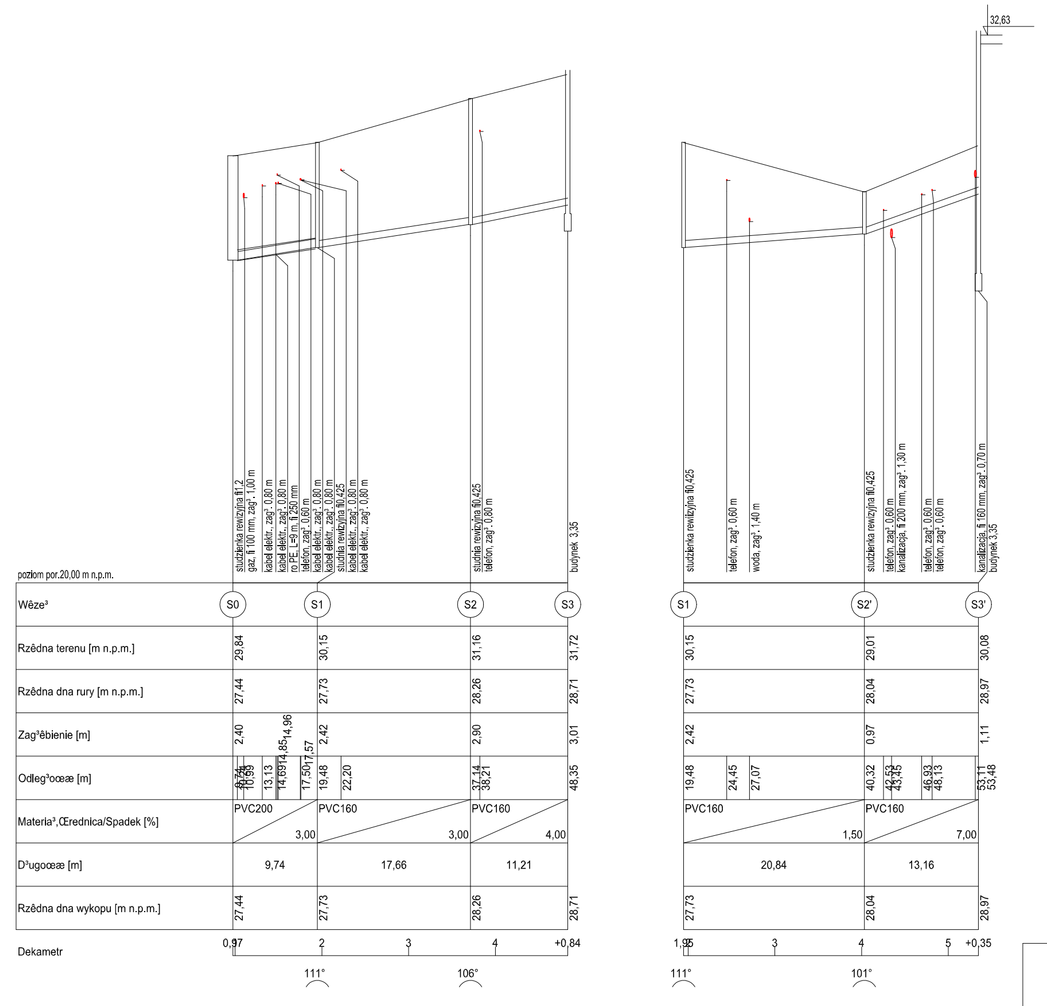

PROJEKT WYKONAWCZY

K2 BIURO ARCHITEKTONICZNE S.C.
66-400 GORZÓW WLKP. UL. ŻWIROWA 39. TEL/FAX (095) 7207878, 7207879

Zadanie inwestycyjne: PRZEBUDOWA "DOMU STUDENTA" NA BUDYNEK DYDAKTYCZNY

Adres: 66-400 GORZÓW WLKP. UL. ORŁĄT LWOWSKICH 4-6, DZIAŁKA NR 1497

Inwestor: AKADEMIA WYCHOWANIA FIZYCZNEGO IM. EUGENIUSZA PIASECKIEGO W POZNANIU ZAMIEJSCOWY WYDZIAŁ KULTURY FIZYCZNEJ Z SIEDZIBĄ W GORZOWIE WLKP. UL. ESTKOWSKIEGO 13

Projektant: mgr inż. Paweł Królikowski upr. proj. w: LUKS/0335/PW/05/05 w specjalności sanitarnej

Sprawdzający: mgr inż. Andrzej Bernacki upr. proj. 39/85/GW w specjalności sanitarnej

Tresc rysunku: Profile podłużne Przyłącze kanalizacji deszczowej

DATA 15.06.2008 | 1:500/100 | SZ5

PROJEKT WYKONAWCZY

K2 BIURO ARCHITEKTONICZNE S.C.
66-400 GORZÓW WLKP. UL. ŻWIROWA 39. TEL/FAX (095) 7207878, 7207879

Zadanie inwestycyjne: PRZEBUDOWA "DOMU STUDENTA" NA BUDYNEK DYDAKTYCZNY

Adres: 66-400 GORZÓW WLKP. UL. ORŁĄT LWOWSKICH 4-6, DZIAŁKA NR 1497

Inwestor: AKADEMIA WYCHOWANIA FIZYCZNEGO IM. EUGENIUSZA PIASECKIEGO W POZNANIU ZAMIEJSCOWY WYDZIAŁ KULTURY FIZYCZNEJ Z SIEDZIBĄ W GORZOWIE WLKP. UL. ESTKOWSKIEGO 13

Projektant: mgr inż. Paweł Królikowski upr. proj. w: LUKS/0335/PW/05/05 w specjalności sanitarnej

Sprawdzający: mgr inż. Andrzej Bernacki upr. proj. 39/85/GW w specjalności sanitarnej

Tresc rysunku: Profile podłużne Przyłącza kanalizacji sanitarnej

DATA 15.06.2008 | 1:500/100 | SZ3