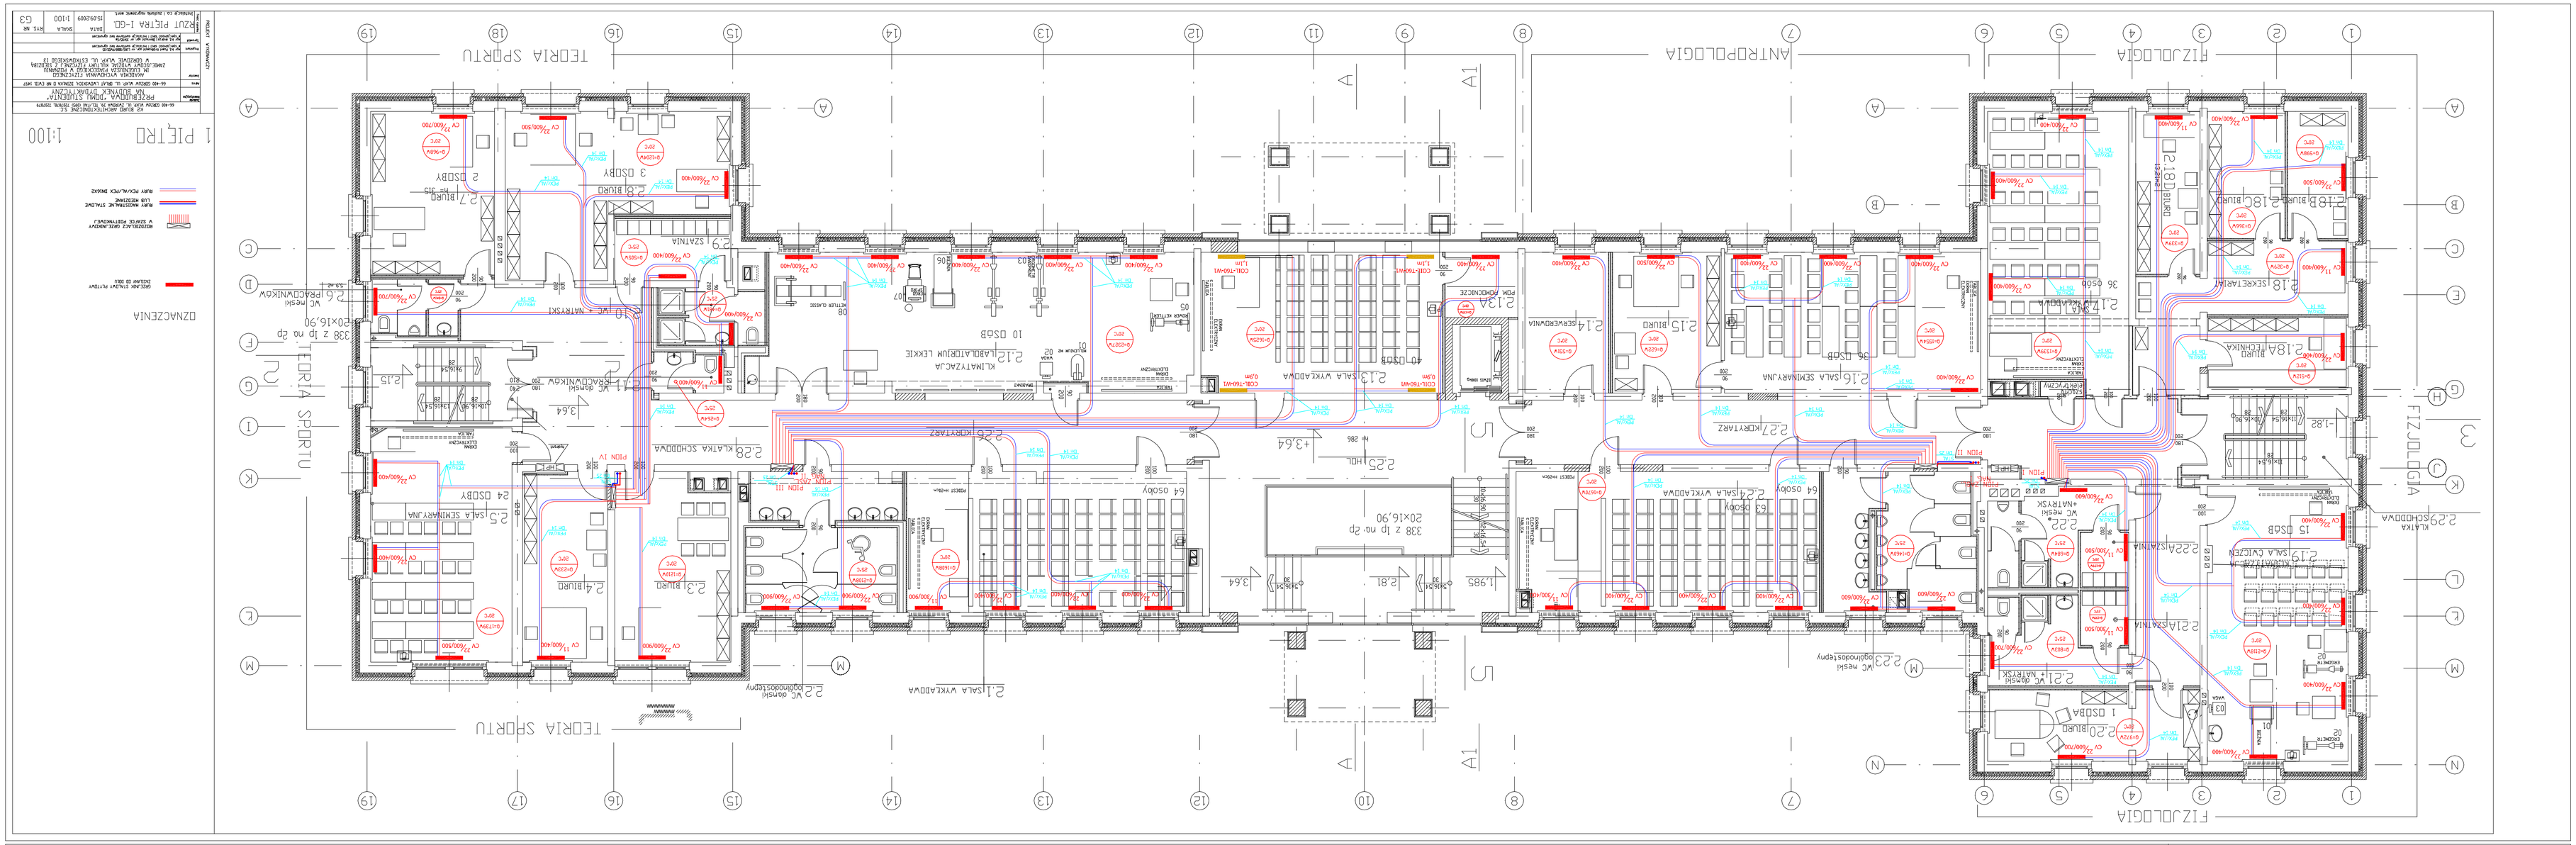
TEORIA SPORTU
ANTROPOLOGIA
FIZJOLOGIA
2.1 SALA WYKŁADOWA
2.2 WC damski
2.3 BIURO
2.4 BIURO
2.5 SALA SEMINARYJNA
2.6 BIURO
2.7 BIURO
2.8 BIURO
2.9 ŁAZIENKA
2.10 WC męski
2.11 WC damski
2.12 KLATKA SCHODOWA
2.13 SALA WYKŁADOWA
2.14 SEKRETARIAT
2.15 BIURO
2.16 SALA SEMINARYJNA
2.17 SALA WYKŁADOWA
2.18 BIURO
2.19 SALA ĆWICZEŃ
2.20 BIURO
2.21 WC męski
2.22 WC męski
2.23 ŁAZIENKA
2.24 ŁAZIENKA
2.25 HOL
2.26 KLATKA SCHODOWA
1 PIĘTRO
1:100

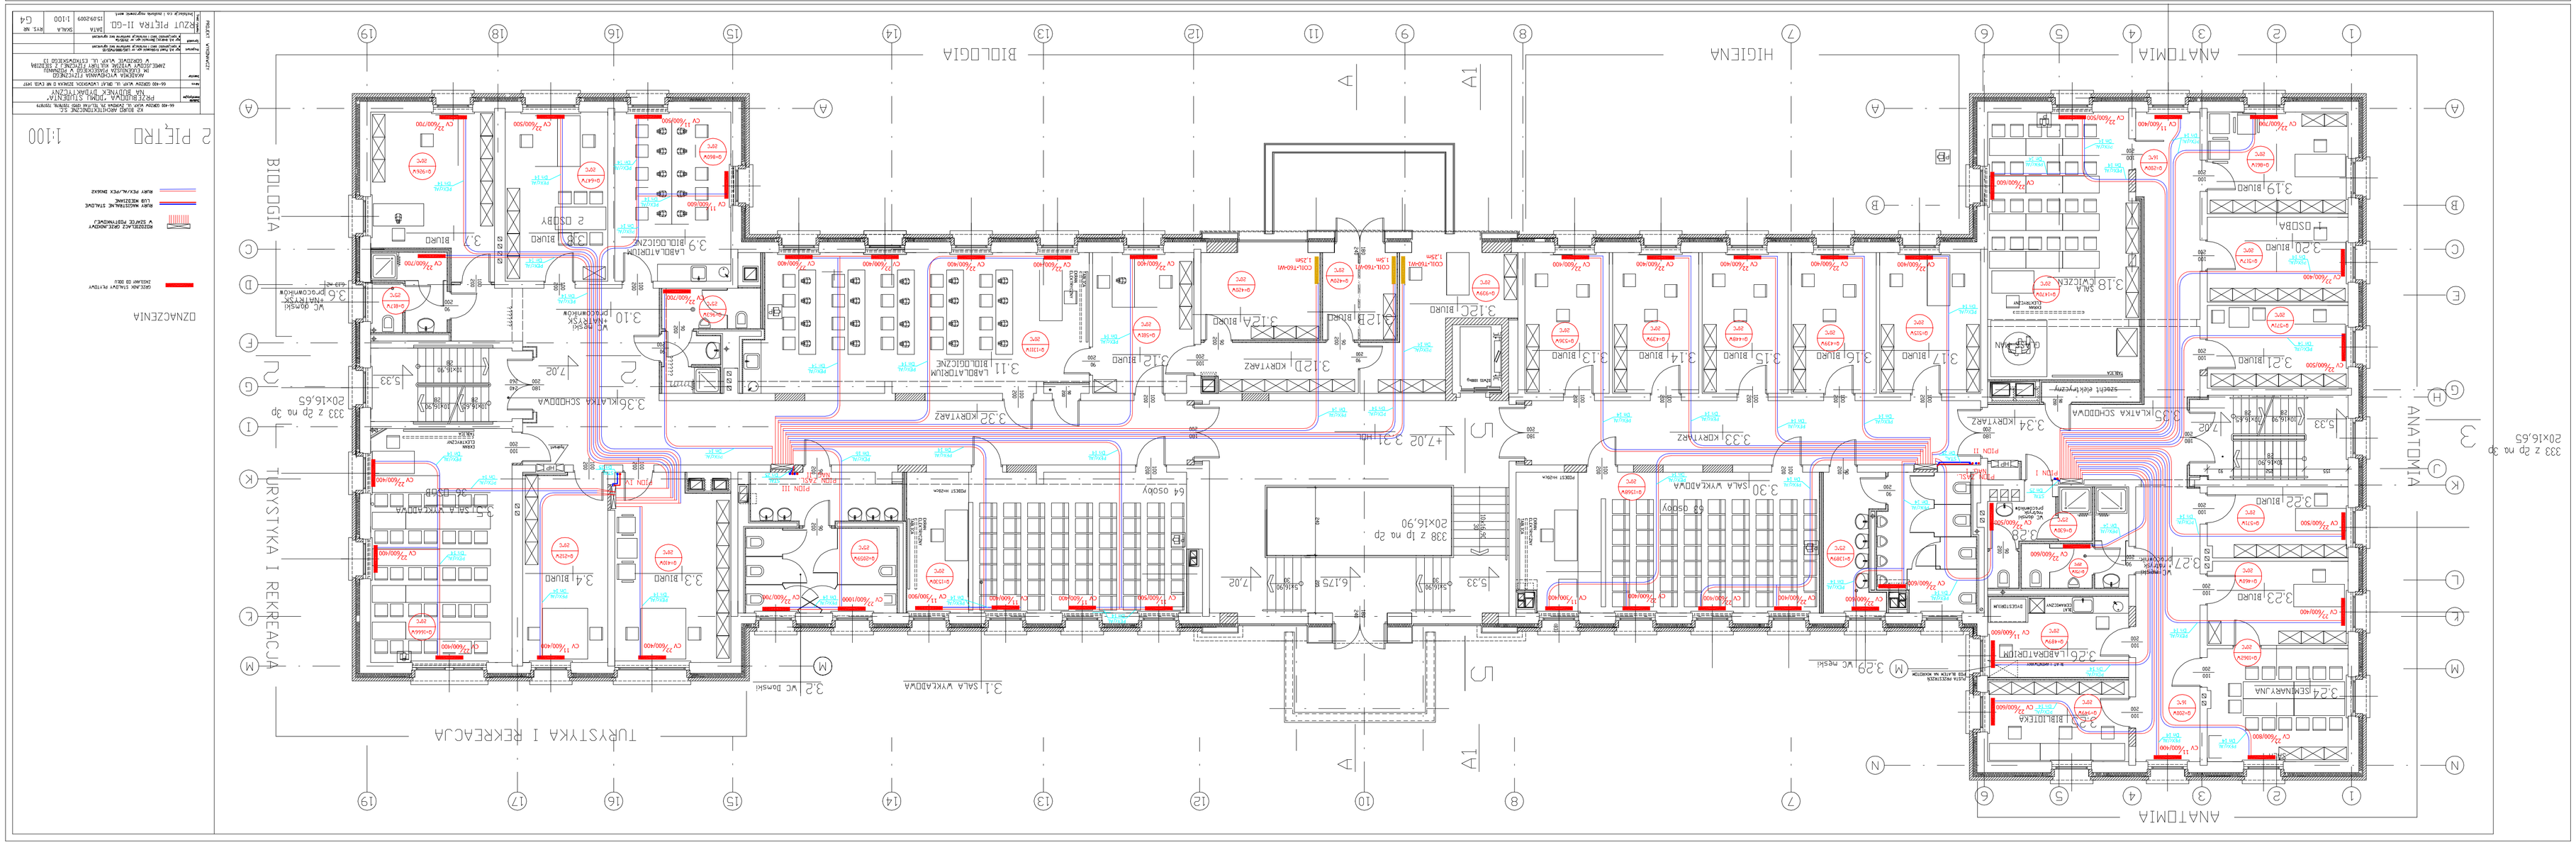
BIOLOGIA
HIGIENA
ANATOMIA
TURYSTYKA I REKREACJA
3.1 SALA WYKŁADOWA
3.2 WC damski
3.3 BIURO
3.4 BIURO
3.5 KLATKA SCHODOWA
3.6 LABORATORIUM
3.7 BIURO
3.8 BIURO
3.9 LABORATORIUM BIOLOGICZNE
3.10 WC męski
3.11 LABORATORIUM BIOLOGICZNE
3.12 BIURO
3.13 BIURO
3.14 BIURO
3.15 BIURO
3.16 BIURO
3.17 BIURO
3.18 ŁAZIENKA
3.19 BIURO
3.20 WC męski
3.21 BIURO
3.22 BIURO
3.23 BIURO
3.24 SEMINARYJNA
3.25 LABORATORIUM
3.26 LABORATORIUM
3.27 BIURO
3.28 WC męski
3.29 WC męski
3.30 SALA WYKŁADOWA
3.31 KORYTARZ
3.32 KORYTARZ
3.33 KORYTARZ
3.34 KORYTARZ
3.35 KLATKA SCHODOWA
2 PIĘTRO
1:100