SEGMENT A

OSIE 1-8

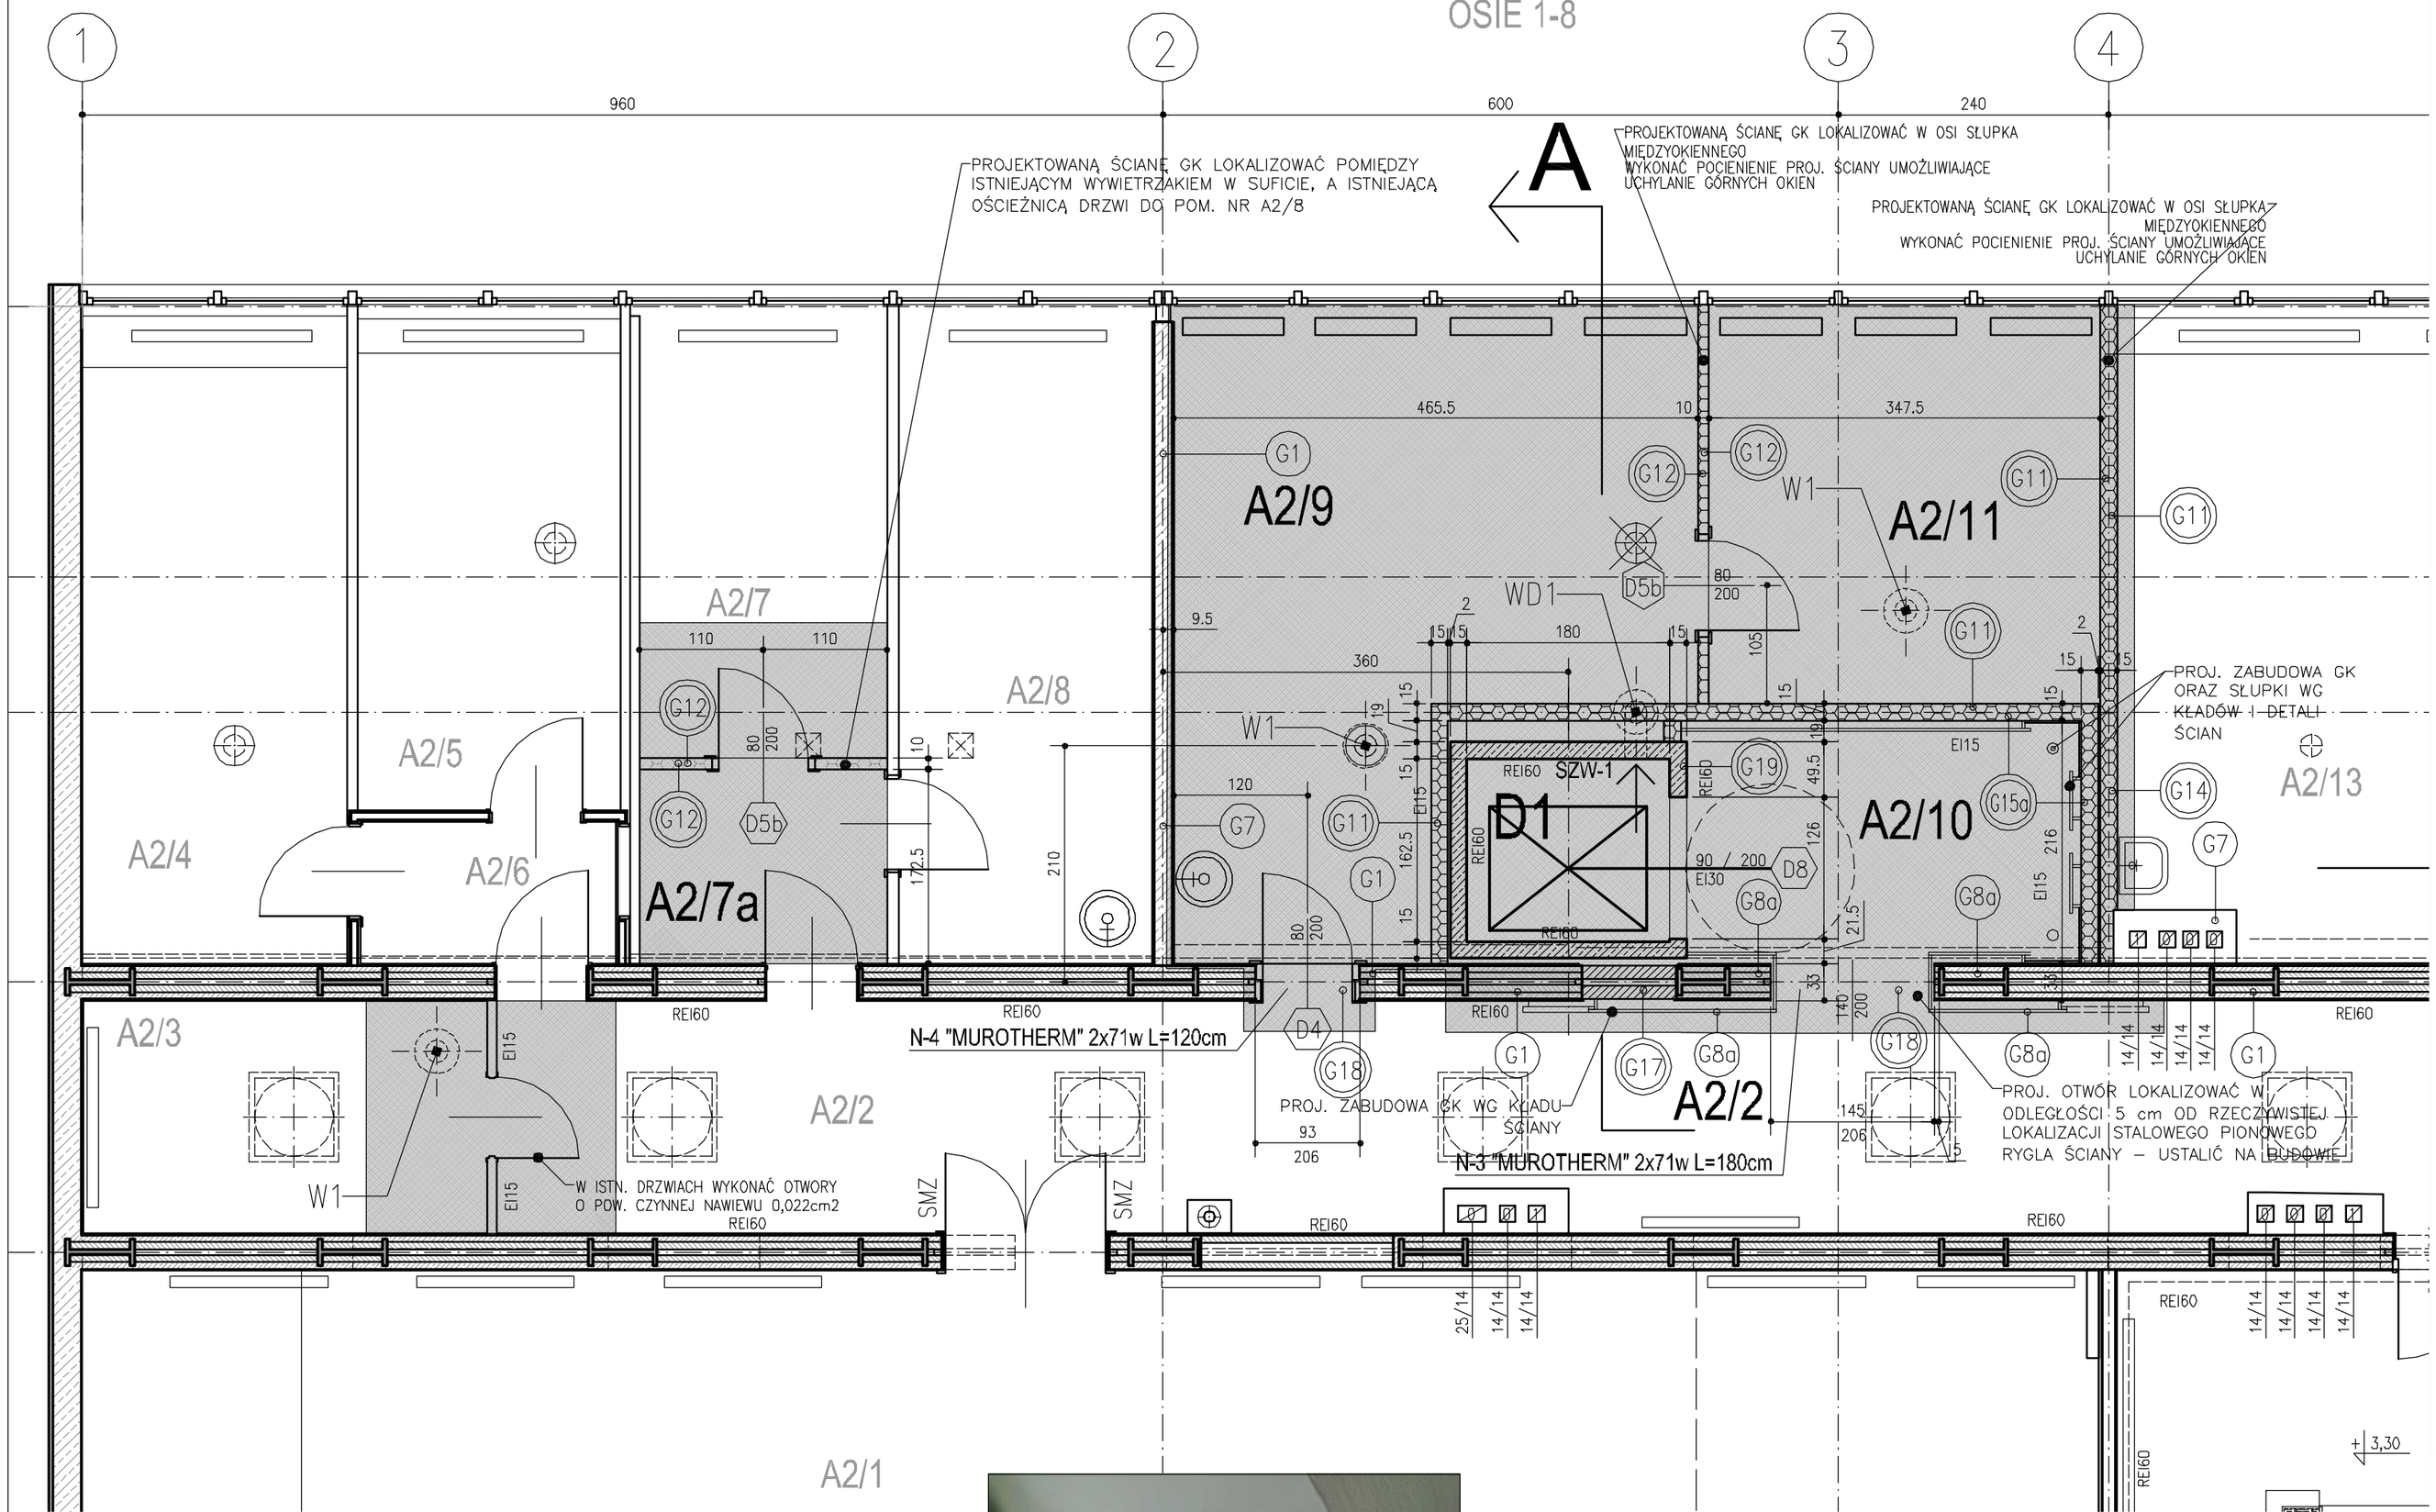

KRAWĘDŹ USKOKU PŁASZCZYZNY ŚCIANY

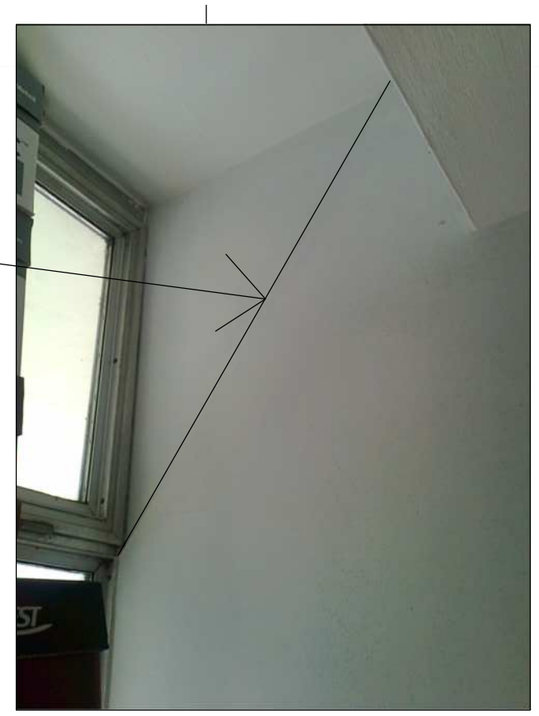

DETAL POCIENIENIA ŚCIAN GK PRZY SŁUPKACH MIĘDZYOKIENNYCH, UMOŻLIWIAJĄCY OTWIERANIE GÓRNYCH KWATER OKIEN UCHYLNYCH

UWAGI:
1. PASY PIONOWE BELEK VIERENDEELA NA RZUCIE PIĘTRA NANIESIONO WG DOKUMENTACJI ARCHIWALNEJ.
2. OSTATECZNE GABARYTY I SZCZEGÓŁY GEOMETRII SZYBU DŹWIGU NALEŻY DOSTOSOWAĆ DO WYMOGÓW TECHNICZNYCH WYBRANEGO DOSTAWCY DŹWIGU.

OZNACZENIA:

- OBSZAR OBJĘTY OPRACOWANIEM – ZAKRES PROJEKTOWANYCH ROBÓT
- D1 – SYMBOL PROJEKTOWANYCH DRZWI WG ZESTAWIENIA
- G1 – SYMBOL PRZEGRODY ŚCIENNEJ ISTNIEJĄCEJ, OBJĘTEJ ROBOTAMI, WG OPISU W LIŚCIE PRZEGRÓD BUDOWLANYCH, W CZĘŚCI TEKSTOWEJ DOKUMENTACJI
- G11 – SYMBOL PRZEGRODY ŚCIENNEJ PROJEKTOWANEJ, WG OPISU W LIŚCIE PRZEGRÓD BUDOWLANYCH, W CZĘŚCI TEKSTOWEJ DOKUMENTACJI
- OBRYSY ŁAW FUNDAMENTOWYCH NANIESIONE NA RZUCIE DOLNEGO PARTERU WG DOKUMENTACJI ARCHIWALNEJ
- A2/25 – NUMERY POMIESZCZEŃ ISTNIEJĄCYCH POZA ZAKRESEM OPRACOWANIA
- A2/9 – NUMERY POMIESZCZEŃ OBJĘTYCH ZAKRESEM OPRACOWANIA (PROJEKTOWANA PRZEBUDOWA POMIESZCZEŃ LUB NOWE POMIESZCZENIA)
- PROJEKTOWANE ŚCIANY ŻELBETOWE MONOLITYCZNE
- ISTNIEJĄCE ŚCIANY ŻELBETOWE
- PROJEKTOWANE ŚCIANY MUROWANE
- ISTNIEJĄCE ŚCIANY POZOSTAŁE
- PROJEKTOWANE ŚCIANY W TECHNOLOGII LEKKIEJ ZABUDOWY GIPSOWO–KARTONOWEJ
- W1 – PROJEKTOWANY WYWIEW WENT. PRZEZ STROPODACHY TRAKTÓW ZEWNĘTRZNYCH; WYWIETRZNIK GRAWITACYJNY ZINTEGROWANY Z KIESZENIĄ NA SKROPLINY, WG CZĘŚCI WENTYLACYJNEJ DOKUMENTACJI
- ISTNIEJĄCY WYWIEW WENT. PRZEZ STROPODACHY TRAKTÓW ZEWNĘTRZNYCH – DO LIKWIDACJI, WG CZĘŚCI WENTYLACYJNEJ DOKUMENTACJI
- WD1 – PROJEKTOWANY WYWIEW WENT. SZYBU DŹWIGOWEGO ø200, WG CZĘŚCI WENTYLACYJNEJ DOKUMENTACJI
- POLA MANEWROWE WÓZKA INWALIDZKIEGO
- KASETONY MASKUJĄCE LUNETY ŚWIETLIKÓW W SUFICIE PODWIESZONYM
- OTWARTE LUNETY ŚWIETLIKÓW W SUFICIE
- SMZ – URZĄDZENIA SAMOZAMYKAJĄCE DO ZAMONTOWANIA NA DRZWIACH OTWIERAJĄCYCH SIĘ W KIERUNKU KORYTARZA – 2. ETAP REALIZACJI

UWAGI:
1. TABELA POMIESZCZEŃ NA RYS. Aw7

AUTORSKIE STUDIO ARCHITEKTONICZNE WOJCIECH TKACZYK, UL. LUDWIKA 10, 61-054 POZNAŃ	ZAMAWIAJĄCY:	AKADEMIA WYCHOWANIA FIZYCZNEGO UL.KRÓLOWEJ JADWIGI 27/39, 61-871 POZNAŃ	
	PRZEDMIOT OPRACOWANIA:	PRZEBUDOWA POMIESZCZEŃ W BUDYNKU GŁÓWNYM AWF DLA POTRZEB KATEDRY BIOMECHANIKI	
PROJEKT WYKONAWCZY	OBIEKT:	BUDYNEK GŁÓWNY AWF PRZY UL.KRÓLOWEJ JADWIGI 27/39 W POZNANIU	
FAZA PROJEKTU: ARCHITEKTURA	NAZWA RYSUNKU:	RZUT PIĘTRA cz.1 STAN PROJEKTOWANY	
BRANŻA:			
ARCHITEKTURA: PROJEKTANT:	mgr inż. arch. WOJCIECH TKACZYK	ARCHITEKTONICZNA	48/86/Pw
			Aw3
FUNKCJA:	IMIĘ I NAZWISKO:	SPECJALNOŚĆ:	NR UPR.BUD.: PODPIS: NR RYSUNKU
ZLEC.: 01/2013	DATA OPRAC.: 03/2013	SKALA: 1:50	NR ARK. 145

PROJEKTANT BUDYNKU: PROF. ARCH. MAREK LEYKAM (1908–1983)