


POZIOM TECHNICZNY: TABELA POMIESZCZEŃ OBJĘTYCH OPRACOWANIEM


NR	NAZWA	POWIERZCHNIA [m ²]	WYSOKOŚĆ [m]	ILOŚĆ OSÓB POBYTU STAŁY	POSADZKA	COKOLIK	ŚCIANY	SUFIT	UWAGI	RODZAJ GRUP FUNKCJI
A3 / 1	PRZESTRZEŃ TECHNICZNA	13,30	1,75 - 2,00	0	PLYTA OSB + WYKŁADZINA PCV 541 (TYP PRZEGRODY D5)	LUSTWA PCV TYPU "L" G541 KLEJONA	ŚCIANY WEWNĘTRZNE: EMULSJA 451, ŚCIANA ZEWNĘTRZNA: PŁYTY Z WELNY MINERALNEJ HYDROFORYZOWANE	POWŁOKA MALARSKA 341 (TYP PRZEGRODY D5)	TYPY PRZEGRÓD ŚCIAN WG OZNAČEN NA RZUCIE	TECHNICZNE
		13,300000								

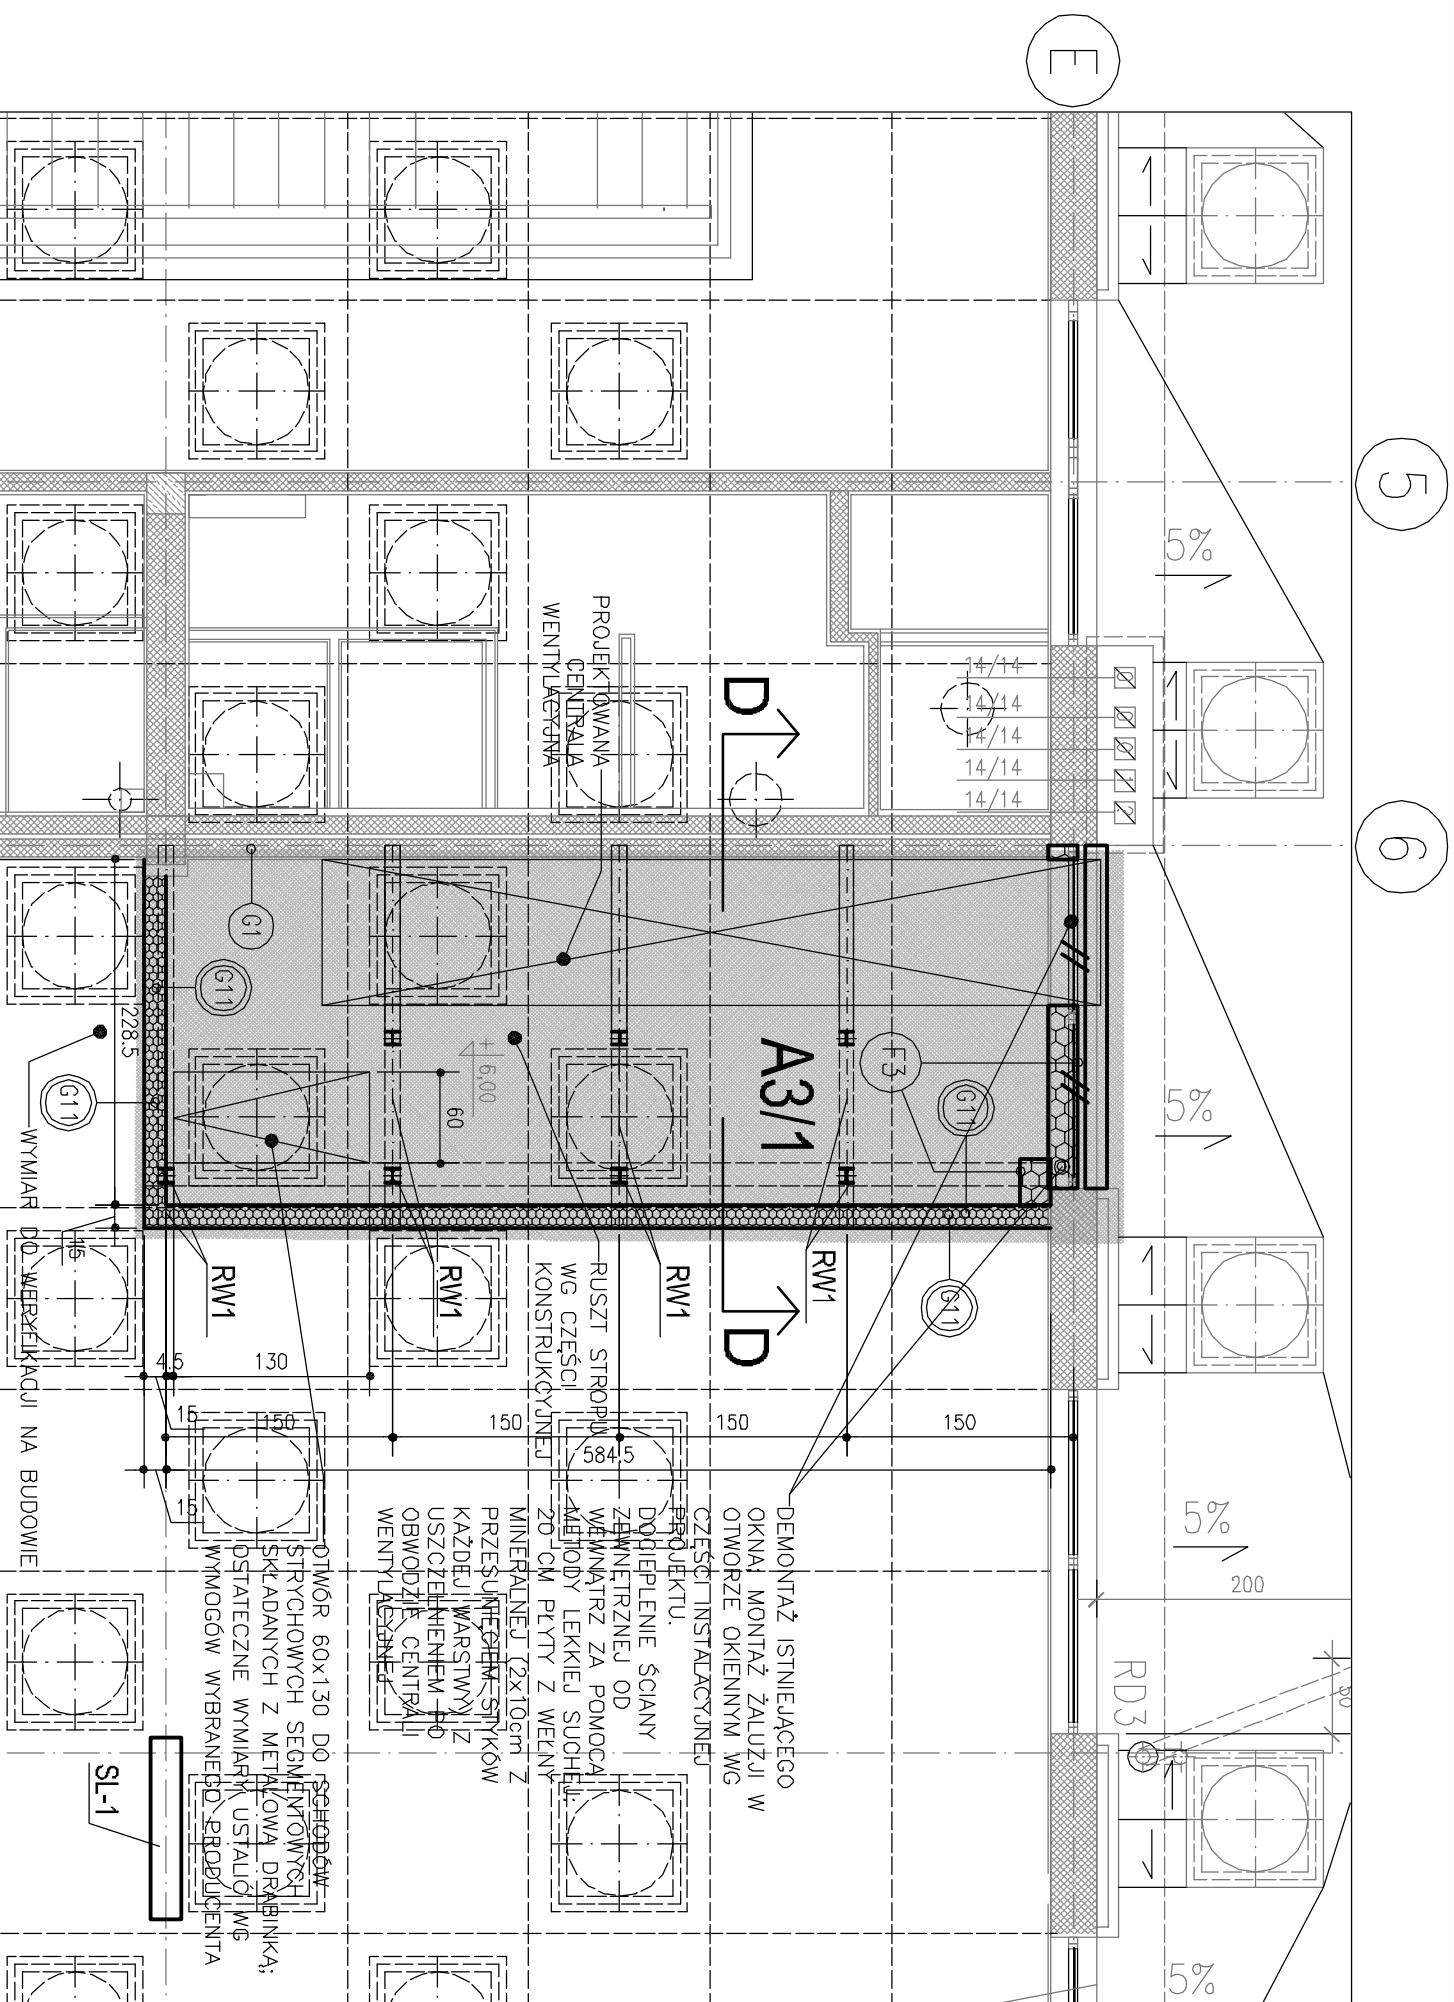

PROJEKTOWANY POZIOM TECHNICZNY NAD POMIESZCZENIAMI A2/27, A2/27a

RZUT 1:50

- UWAGI:
- LEGENDA OZNAČEŃ NA RYS. NR Aw3
 - ŻALUZJA NA BLENDE W OKNIE WYKONANA Z PANEŁI POZIOMYCH ALUMINIOWYCH W KOLORZE JASNOBŁEŻOWOSZARYM RAL 7044. ZEWNĘTRZNA POWIERZCHNIA BLENDE STANOWIĄCA TŁO DLA ŻALUZJI, LAKIEROWANA W KOLORZE DIEMNÓBŻOWOSZARYM RAL 7039

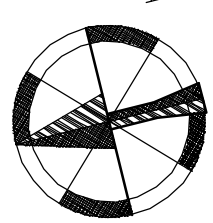

AUTORSKIE STUDIO ARCHYTEKTONICZNE WOCIECH TRACZYK UL. LUDMI 10, 61-054 POZNAŃ		ZAMAWIA- JĄCY: AKADEMIA WYCHOWANIA FIZYCZNEGO UL. KRÓLOWEJ JADWIGI 27/39, 61-871 POZNAŃ
PROJEKT WYKONAWCZY		PRZEBUDOWA POMIESZCZEŃ W BUDYNKU GŁÓWNYM AwF DLA POTRZEB KATEDRY BIOMECHANIKI
Faza projektu: ARCHYTEKTURA		PRZY UL. KRÓLOWEJ JADWIGI 27/39 W POZNAŃU
BRANŻA:	ARCHYTEKTURA	
PROJEKTANT:	mgr inż. arch. WOCIECH TRACZYK	ARCHYTEKTO- 48/86/Pw
PROJEKT WYKONAWCZY		BUDYNEK GŁÓWNY AwF
RZUT PROJEKTOWANEGO POZIOMU TECHNICZNEGO		
FUNKCJA:	IMI I NAZWISKO:	NR URBUD:
ZLEC.:	DATA OPRAC.: 03/2013	SKALA:
PROJEKTANT BUDYNKU: PROF. ARCH. MAREK LEFKAM (1908-1983)		NR RYSUNKU

Aw6