ZESTAWIENIE DRZWI

OZNACZENIE NA RZUCIE	D1		D2		D3		D4		D4a	
CHARAKTERYSTYKA	DRZWI DREWNIANE Z RDZENIEM STALOWYM PEŁNE JEDNOSKRZYDŁOWE, O WYSOKIEJ IZOLACYJNOŚCI AKUSTYCZNEJ I PODWYŻSZONEJ ODPORNOŚCI NA WŁAMANIE, Z KONTROLĄ DOSTĘPU ORAZ SYGNALIZACJĄ WŁAMANIA		DRZWI DREWNIANE PEŁNE JEDNOSKRZYDŁOWE, O PODWYŻSZONEJ ODPORNOŚCI NA WŁAMANIE		DRZWI DREWNIANE, PEŁNE, JEDNOSKRZYDŁOWE, Z OTWORAMI WENTYLACYJNYMI		DRZWI DREWNIANE PEŁNE JEDNOSKRZYDŁOWE, O PODWYŻSZONEJ IZOLACYJNOŚCI AKUSTYCZNEJ		DRZWI DREWNIANE PEŁNE JEDNOSKRZYDŁOWE, O PODWYŻSZONEJ IZOLACYJNOŚCI AKUSTYCZNEJ, Z KONTROLĄ DOSTĘPU ORAZ SYGNALIZACJĄ WŁAMANIA	
SCHEMAT	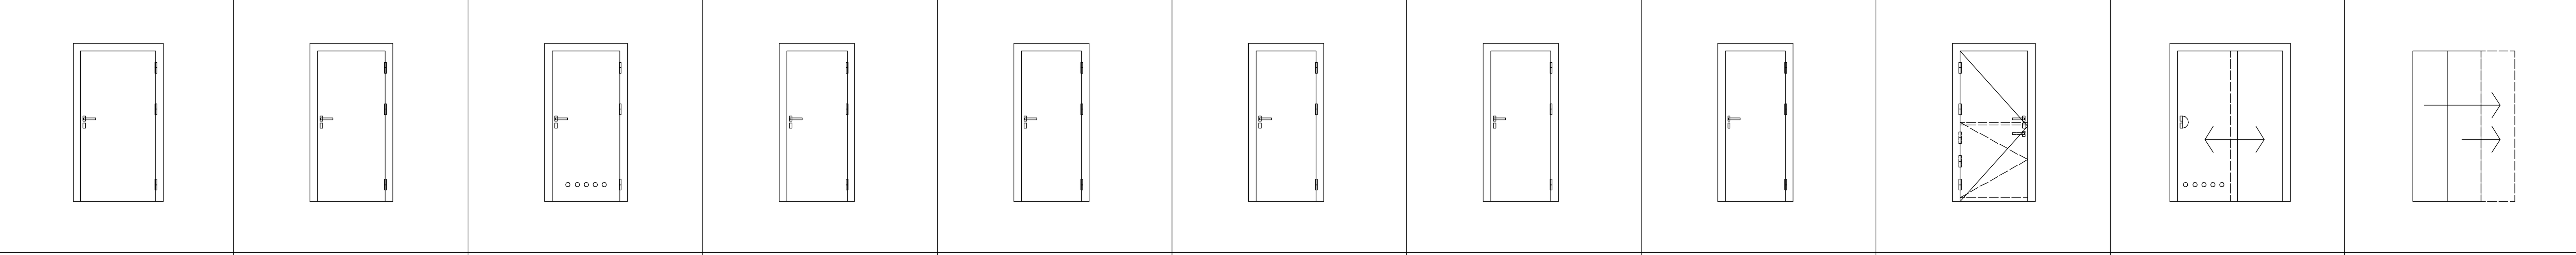									
WYS. OTWORU W ŚWIETLE ŚCIANY [mm]	MIN. 2060 (SPRAWDZIĆ U PRODUCENTA)		MIN. 2060 (SPRAWDZIĆ U PRODUCENTA)		MIN. 2060 (SPRAWDZIĆ U PRODUCENTA)		MIN. 2060 (SPRAWDZIĆ U PRODUCENTA)		MIN. 2060 (SPRAWDZIĆ U PRODUCENTA)	
SZER. OTWORU W ŚWIETLE ŚCIANY [mm]	MIN. 1130 (SPRAWDZIĆ U PRODUCENTA)		MIN. 1030 (SPRAWDZIĆ U PRODUCENTA)		MIN. 1030 (SPRAWDZIĆ U PRODUCENTA)		MIN. 930 (SPRAWDZIĆ U PRODUCENTA)		MIN. 930 (SPRAWDZIĆ U PRODUCENTA)	
WYS. W ŚWIETLE PRZEJŚCIA [mm]	2000		2000		2000		2000		2000	
SZER. W ŚWIETLE PRZEJŚCIA [mm]	1000		900		900		800		800	
ILOŚĆ SKRZYDEŁ I RODZAJ SKRZYDŁA	JEDNOSKRZYDŁOWE, PRZYLGOWE, ROZWIERANE		JEDNOSKRZYDŁOWE, PRZYLGOWE, ROZWIERANE		JEDNOSKRZYDŁOWE, PRZYLGOWE, ROZWIERANE		JEDNOSKRZYDŁOWE, PRZYLGOWE, ROZWIERANE		JEDNOSKRZYDŁOWE, PRZYLGOWE, ROZWIERANE	
KIERUNEK OTWIERANIA	LEWE	PRAWE	LEWE	PRAWE	LEWE	PRAWE	LEWE	PRAWE	LEWE	PRAWE
ILOŚĆ – PIĘTRO	0	1	0	0	1	1	0	1	2	0
ILOŚĆ – GÓRNY PARTER	0	0	0	0	0	0	0	0	0	0
ILOŚĆ – DOLNY PARTER	0	0	1	0	0	0	0	0	0	0
ILOŚĆ – RAZEM	0	1	1	0	1	1	0	1	2	0
ILOŚĆ OGÓŁEM	1		1		2		1		2	
RODZAJ ŚCIANY	STALOWO-BETONOWA		MUROWANA		GIPSOWO-KARTONOWA		STALOWO-BETONOWA		STALOWO-BETONOWA	
GRUBOŚĆ ŚCIANY W STANIE SUROWYM [cm]	30		12		15		30		30	
GRUBOŚĆ ŚCIANY W STANIE WYKOŃCZENIOWYM [cm]	OK. 33		15		15		OK. 33		OK. 33	
RODZAJ OŚCIEŻNICY	DREWNIANA BLOKOWA OBEJMUJĄCA (DREWNIANE OPASKI MASKUJĄCE PO OBU STRONACH ŚCIANY)		DREWNIANA BLOKOWA OBEJMUJĄCA (DREWNIANE OPASKI MASKUJĄCE PO OBU STRONACH ŚCIANY)		DREWNIANA BLOKOWA OBEJMUJĄCA (DREWNIANE OPASKI MASKUJĄCE PO OBU STRONACH ŚCIANY)		DREWNIANA BLOKOWA OBEJMUJĄCA (DREWNIANE OPASKI MASKUJĄCE PO OBU STRONACH ŚCIANY)		DREWNIANA BLOKOWA OBEJMUJĄCA (DREWNIANE OPASKI MASKUJĄCE PO OBU STRONACH ŚCIANY)	
ODPORNOŚĆ OGNIOWA	BEZ WYMAGAŃ		BEZ WYMAGAŃ		BEZ WYMAGAŃ		BEZ WYMAGAŃ		BEZ WYMAGAŃ	
DYMOSZCZELNOŚĆ	BEZ WYMAGAŃ		BEZ WYMAGAŃ		BEZ WYMAGAŃ		BEZ WYMAGAŃ		BEZ WYMAGAŃ	
ODPORNOŚĆ NA WŁAMANIE	ZWIĘKSZONA ODPORNOŚĆ NA WŁAMANIE, KLASA C		ZWIĘKSZONA ODPORNOŚĆ NA WŁAMANIE, KLASA C		STANDARD		STANDARD		STANDARD	
KULOODPORNOŚĆ	BEZ WYMAGAŃ		BEZ WYMAGAŃ		BEZ WYMAGAŃ		BEZ WYMAGAŃ		BEZ WYMAGAŃ	
IZOLACYJNOŚĆ TERMICZNA	BEZ WYMAGAŃ		BEZ WYMAGAŃ		BEZ WYMAGAŃ		BEZ WYMAGAŃ		BEZ WYMAGAŃ	
IZOLACYJNOŚĆ AKUSTYCZNA	Rw=43 dB (LUB WIĘCEJ)		BEZ WYMAGAŃ		BEZ WYMAGAŃ		Rw=30 dB		Rw=30 dB	
IZOLACYJNOŚĆ RADIACYJNA	BEZ WYMAGAŃ		BEZ WYMAGAŃ		BEZ WYMAGAŃ		BEZ WYMAGAŃ		BEZ WYMAGAŃ	
PRZESZKLENIE SKRZYDŁA INNE ELEMENTY W SKRZYDLE LUB W OŚCIEŻNICY	NIE WYSTĘPUJE		NIE WYSTĘPUJE		NIE WYSTĘPUJE		NIE WYSTĘPUJE		NIE WYSTĘPUJE	
OTWORY WENTYLACYJNE W SKRZYDLE	NIE WYSTĘPUJĄ		NIE WYSTĘPUJĄ		W DOLNEJ CZĘŚCI SKRZYDŁA OTWORY WENTYLACYJNE, O POW. CZYNNEJ WENTYLACYJNEJ MIN. 0,022m2		NIE WYSTĘPUJĄ		NIE WYSTĘPUJĄ	
USZCZELKI PO OBWODZIE PRZYLG	USZCZELKI PRZYMYKOWE W SPECJALNIE WYPROFILOWANYM ROWKU		NIE WYSTĘPUJĄ		USZCZELKI PRZYMYKOWE W SPECJALNIE WYPROFILOWANYM ROWKU		USZCZELKI PRZYMYKOWE W SPECJALNIE WYPROFILOWANYM ROWKU		USZCZELKI PRZYMYKOWE W SPECJALNIE WYPROFILOWANYM ROWKU	
USZCZELNIENIE W PROGU	WYKONANIE BEZPROGOWE; DWIE LISTWY OPADAJĄCE W SKRZYDLE, GWARANTUJĄCE WYMAGANĄ IZOLACYJNOŚĆ AKUSTYCZNĄ		BEZ WYMAGAŃ, WYKONANIE I MONTAŻ BEZPROGOWE		BEZ WYMAGAŃ, WYKONANIE I MONTAŻ BEZPROGOWE		WYKONANIE BEZPROGOWE; LISTWA OPADAJĄCA W SKRZYDLE, GWARANTUJĄCA WYMAGANĄ IZOLACYJNOŚĆ AKUSTYCZNĄ		WYKONANIE BEZPROGOWE; LISTWA OPADAJĄCA W SKRZYDLE, GWARANTUJĄCA WYMAGANĄ IZOLACYJNOŚĆ AKUSTYCZNĄ	
SAMOZAMYKACZ	SAMOZAMYKACZ NAWIERZCHNIOWY Z PŁYNNĄ REGULACJĄ SIŁY ZAMYKANIA I ZAWORAMI DO REGULACJI PRĘDKOŚCI ZAMYKANIA		NIE WYSTĘPUJE		SAMOZAMYKACZ NAWIERZCHNIOWY Z PŁYNNĄ REGULACJĄ SIŁY ZAMYKANIA I ZAWORAMI DO REGULACJI PRĘDKOŚCI ZAMYKANIA		SAMOZAMYKACZ NAWIERZCHNIOWY Z PŁYNNĄ REGULACJĄ SIŁY ZAMYKANIA I ZAWORAMI DO REGULACJI PRĘDKOŚCI ZAMYKANIA		SAMOZAMYKACZ NAWIERZCHNIOWY Z PŁYNNĄ REGULACJĄ SIŁY ZAMYKANIA I ZAWORAMI DO REGULACJI PRĘDKOŚCI ZAMYKANIA	
TRZYMACZ	NIE WYSTĘPUJE		NIE WYSTĘPUJE		NIE WYSTĘPUJE		NIE WYSTĘPUJE		NIE WYSTĘPUJE	
ZAWIASY	TRZY ZAWIASY REGULOWANE W TRZECH PŁASZCZYZNACH, ZE STALI NIERDZEWNEJ		TRZY ZAWIASY REGULOWANE W TRZECH PŁASZCZYZNACH, ZE STALI NIERDZEWNEJ		TRZY ZAWIASY REGULOWANE W TRZECH PŁASZCZYZNACH, ZE STALI NIERDZEWNEJ		TRZY ZAWIASY REGULOWANE W TRZECH PŁASZCZYZNACH, ZE STALI NIERDZEWNEJ		TRZY ZAWIASY REGULOWANE W TRZECH PŁASZCZYZNACH, ZE STALI NIERDZEWNEJ	
KLAMKI	KLAMKA Z ROZETAMI OKRĄGŁYMI ZE STALI NIERDZEWNEJ, ZE ŚRUBAMI PRZELOTOWYMI I SPRĘŻYNĄ POWROTNĄ, ŚRUBY SĄ MASKOWANE PRZEZ ROZETY; OD STRONY PRZECIWZAWIASOWEJ ZAMIAST KLAMKI UCHWYT STAŁY Z UWAGI NA ZAPADKĘ ELEKTROMAGNET.		KLAMKA Z ROZETAMI OKRĄGŁYMI ZE STALI NIERDZEWNEJ, ZE ŚRUBAMI PRZELOTOWYMI I OBUSTRONNĄ SPRĘŻYNĄ POWROTNĄ, ŚRUBY SĄ MASKOWANE PRZEZ ROZETY		KLAMKA Z ROZETAMI OKRĄGŁYMI ZE STALI NIERDZEWNEJ, ZE ŚRUBAMI PRZELOTOWYMI I OBUSTRONNĄ SPRĘŻYNĄ POWROTNĄ, ŚRUBY SĄ MASKOWANE PRZEZ ROZETY		KLAMKA Z ROZETAMI OKRĄGŁYMI ZE STALI NIERDZEWNEJ, ZE ŚRUBAMI PRZELOTOWYMI I OBUSTRONNĄ SPRĘŻYNĄ POWROTNĄ, ŚRUBY SĄ MASKOWANE PRZEZ ROZETY		KLAMKA Z ROZETAMI OKRĄGŁYMI ZE STALI NIERDZEWNEJ, ZE ŚRUBAMI PRZELOTOWYMI I SPRĘŻYNĄ POWROTNĄ, ŚRUBY SĄ MASKOWANE PRZEZ ROZETY; OD STRONY PRZECIWZAWIASOWEJ ZAMIAST KLAMKI UCHWYT STAŁY Z UWAGI NA ZAPADKĘ ELEKTROMAGNET.	
ZAMKI	ZAMEK WPUSZCZANY ZAPADKOWO-ZASUWKOWY Z CZOŁEM ZE STALI NIERDZEWNEJ, Z ROZETAMI STANOWIĄCYMI KOMPLET WZORNICZY Z ROZETAMI KLAMKI, WKŁADKA PATENTOWA, ZAPADKA ELEKTROMAGNETYCZNA, OD STRONY ZAWIASOWEJ KLAMKA, OD STRONY PRZECIWZAWIASOWEJ STAŁY UCHWYT; SPRZĘŻENIE Z SYSTEMEM KONTROLI DOSTĘPU (PATRZ INFORMACJA NIŻEJ); KOŁKI ANTYWYWAŻENIOWE, DODATKOWY ATESTOWANY ZAMEK W KLASIE "C"		ZAMEK WPUSZCZANY ZAPADKOWO-ZASUWKOWY DWUPUNKTOWY Z CZOŁEM ZE STALI NIERDZEWNEJ, Z ROZETAMI STANOWIĄCYMI KOMPLET WZORNICZY Z ROZETAMI KLAMKI, WKŁADKA PATENTOWA, KOŁKI ANTYWYWAŻENIOWE, DODATKOWY ATESTOWANY ZAMEK W KLASIE "C"		ZAMEK WPUSZCZANY ZAPADKOWO-ZASUWKOWY Z CZOŁEM ZE STALI NIERDZEWNEJ TYPU ŁAZIENKOWEGO, Z ROZETAMI STANOWIĄCYMI KOMPLET WZORNICZY Z ROZETAMI KLAMKI, ZAMEK RĘCZNIE BLOKOWANY OD WEWNĄTRZ , Z MOŻLIWOŚCIĄ AWARYJNEGO OTWARCIA OD ZEWNĄTRZ ZA POMOCĄ MONETY		ZAMEK WPUSZCZANY ZAPADKOWO-ZASUWKOWY Z CZOŁEM ZE STALI NIERDZEWNEJ, Z ROZETAMI STANOWIĄCYMI KOMPLET WZORNICZY Z ROZETAMI KLAMKI, WKŁADKA PATENTOWA		ZAMEK WPUSZCZANY ZAPADKOWO-ZASUWKOWY Z CZOŁEM ZE STALI NIERDZEWNEJ, Z ROZETAMI STANOWIĄCYMI KOMPLET WZORNICZY Z ROZETAMI KLAMKI, WKŁADKA PATENTOWA, ZAPADKA ELEKTROMAGNETYCZNA, OD STRONY ZAWIASOWEJ KLAMKA, OD STRONY PRZECIWZAWIASOWEJ STAŁY UCHWYT; SPRZĘŻENIE Z SYSTEMEM KONTROLI DOSTĘPU (PATRZ INFORMACJA NIŻEJ)	
WIZJER	NIE WYSTĘPUJE		NIE WYSTĘPUJE		NIE WYSTĘPUJE		NIE WYSTĘPUJE		NIE WYSTĘPUJE	
URZĄDZENIA PRZECIWPANICZNE	NIE WYMAGANE		NIE WYMAGANE		NIE WYMAGANE		NIE WYMAGANE		NIE WYMAGANE	
ODKOPNIKI	NIE WYSTĘPUJĄ		NIE WYSTĘPUJĄ		NIE WYSTĘPUJĄ		NIE WYSTĘPUJĄ		NIE WYSTĘPUJĄ	
WYKOŃCZENIE POWIERZCHNI	SKRZYDŁO LAMINOWANE (LAMINAT TWARDY), OŚCIEŻNICA, OPASKI MASKUJĄCE I KRAWĘDZIE SKRZYDŁA WYKOŃCZONE LAMINATEM LUB FORNIREM. WZÓR LAMINATU I FORNIRU: BUK MODYFIKOWANY		SKRZYDŁO LAMINOWANE (LAMINAT TWARDY), OŚCIEŻNICA, OPASKI MASKUJĄCE I KRAWĘDZIE SKRZYDŁA WYKOŃCZONE LAMINATEM LUB FORNIREM. WZÓR LAMINATU I FORNIRU: BUK MODYFIKOWANY		SKRZYDŁO LAMINOWANE (LAMINAT TWARDY), OŚCIEŻNICA, OPASKI MASKUJĄCE I KRAWĘDZIE SKRZYDŁA WYKOŃCZONE LAMINATEM LUB FORNIREM. WZÓR LAMINATU I FORNIRU: BUK MODYFIKOWANY		SKRZYDŁO LAMINOWANE (LAMINAT TWARDY), OŚCIEŻNICA, OPASKI MASKUJĄCE I KRAWĘDZIE SKRZYDŁA WYKOŃCZONE LAMINATEM LUB FORNIREM. WZÓR LAMINATU I FORNIRU: BUK MODYFIKOWANY		SKRZYDŁO LAMINOWANE (LAMINAT TWARDY), OŚCIEŻNICA, OPASKI MASKUJĄCE I KRAWĘDZIE SKRZYDŁA WYKOŃCZONE LAMINATEM LUB FORNIREM. WZÓR LAMINATU I FORNIRU: BUK MODYFIKOWANY	
KONTROLA DOSTĘPU	DRZWI WYPOSAŻONE W SYSTEM KONTROLI DOSTĘPU: KARTY ZBLIŻENIOWE, ALARM DOPROWADZONY DO PORTIERNI ORAZ WEWNĄTRZ POMIESZCZENIA (GŁOŚNIK I SYGNALIZACJA LAMPĄ), KOD ALARMOWY – ODDZIELNY DLA LABORATORIUM, AKTYWOWANY/DEZAKTYWOWANY Z POMIESZCZEŃ GABINETOWYCH KATEDRY		NIE WYSTĘPUJE		NIE WYSTĘPUJE		NIE WYSTĘPUJE		DWOJE DRZWI D4a LEWYCH WYPOSAŻONE W SYSTEM KONTROLI DOSTĘPU: DZWONEK, KOD WEJŚCIOWY Z MOŻLIWOŚCIĄ PROGRAMOWANIA, OTWIERANIE DRZWI WYPOSAŻONYCH W ZAMKI ELEKTROMAGNETYCZNE Z PRZYCISKÓW UMIESZCZONYCH W POKOJACH WEWNĘTRZNYCH DLA KAŻDEGO ZESPOŁU POMIESZCZEŃ OSOBNO, ALARM DOPROWADZONY DO PORTIERNI ORAZ WEWNĄTRZ POMIESZCZENIA, RÓŻNE KODY ALARMOWE DLA KAŻDYCH DRZWI	

OZNACZENIE NA RZUCIE	D5		D5a		D5b		D6		D7		D8
CHARAKTERYSTYKA	DRZWI DREWNIANE PEŁNE JEDNOSKRZYDŁOWE, O PODWYŻSZONEJ IZOLACYJNOŚCI AKUSTYCZNEJ		DRZWI DREWNIANE PEŁNE JEDNOSKRZYDŁOWE, O PODWYŻSZONEJ IZOLACYJNOŚCI AKUSTYCZNEJ		DRZWI DREWNIANE PEŁNE JEDNOSKRZYDŁOWE, O PODWYŻSZONEJ IZOLACYJNOŚCI AKUSTYCZNEJ		DRZWI DREWNIANE JEDNOSKRZYDŁOWE ZESPOLONE ZE SKRZYDŁEM POŁÓWKOWYM Z LADĄ PODAWCZĄ, ROZPATRYWAĆ ŁĄCZNIE Z RYS. NR MB/11		DRZWI DREWNIANE PEŁNE, ROZSUWANE, Z OTWORAMI WENTYLACYJNYMI, Z OŚCIEŻNICĄ NAWIERZCHNIOWĄ,		DRZWI STALOWE PEŁNE DO SZYBU DŹWIGOWEGO, ROZSUWANE W JEDNĄ STRONĘ, PRZECIWPOŻAROWE EI 30
WYS. OTWORU W ŚWIETLE ŚCIANY [mm]	MIN. 2060 (SPRAWDZIĆ U PRODUCENTA)		MIN. 2060 (SPRAWDZIĆ U PRODUCENTA)		MIN. 2060 (SPRAWDZIĆ U PRODUCENTA)		MIN. 2060 (SPRAWDZIĆ U PRODUCENTA)		WG PRODUCENTA		WG DOSTAWCY DŹWIGU
SZER. OTWORU W ŚWIETLE ŚCIANY [mm]	MIN. 930 (SPRAWDZIĆ U PRODUCENTA)		MIN. 930 (SPRAWDZIĆ U PRODUCENTA)		MIN. 930 (SPRAWDZIĆ U PRODUCENTA)		MIN. 1030 (SPRAWDZIĆ U PRODUCENTA)		WG PRODUCENTA		WG DOSTAWCY DŹWIGU
WYS. W ŚWIETLE PRZEJŚCIA [mm]	2000		2000		2000		2000		2000		2000
SZER. W ŚWIETLE PRZEJŚCIA [mm]	800		800		800		900		600		900
ILOŚĆ SKRZYDEŁ I RODZAJ SKRZYDŁA	JEDNOSKRZYDŁOWE, PRZYLGOWE, ROZWIERANE		JEDNOSKRZYDŁOWE, PRZYLGOWE, ROZWIERANE		JEDNOSKRZYDŁOWE, PRZYLGOWE, ROZWIERANE		JEDNOSKRZYDŁOWE, PRZYLGOWE, ROZWIERANE		JEDNOSKRZYDŁOWE, BEZPRZYLGOWE, PRZESUWANE		
KIERUNEK OTWIERANIA	LEWE	PRAWE	LEWE	PRAWE	LEWE	PRAWE	LEWE	PRAWE	LEWE	PRAWE	
ILOŚĆ – PIĘTRO	1	4	1	0	1	1	0	0	0	1	1
ILOŚĆ – GÓRNY PARTER	0	0	0	0	0	0	1 (SKRZYDŁO PEŁNE)	1 (SKRZYDŁO POŁÓWKOWE)	0	0	1
ILOŚĆ – DOLNY PARTER	0	0	0	0	0	0	0	0	0	0	1
ILOŚĆ – RAZEM	1	4	1	0	1	1	1	1	0	0	3
ILOŚĆ OGÓŁEM	5		1		2		1 KPL.		1		3
RODZAJ ŚCIANY	GIPSOWO-KARTONOWA		ŻELBETOWA		GIPSOWO-KARTONOWA		GIPSOWO-KARTONOWA		GIPSOWO-KARTONOWA		ŻELBETOWA
GRUBOŚĆ ŚCIANY W STANIE SUROWYM [cm]	15		16		10		10		10		
GRUBOŚĆ ŚCIANY W STANIE WYKOŃCZENIOWYM [cm]	15		21		10		10		10		
RODZAJ OŚCIEŻNICY	DREWNIANA BLOKOWA OBEJMUJĄCA (DREWNIANE OPASKI MASKUJĄCE PO OBU STRONACH ŚCIANY)		DREWNIANA BLOKOWA OBEJMUJĄCA (DREWNIANE OPASKI MASKUJĄCE PO OBU STRONACH ŚCIANY)		DREWNIANA BLOKOWA OBEJMUJĄCA (DREWNIANE OPASKI MASKUJĄCE PO OBU STRONACH ŚCIANY)		DREWNIANA BLOKOWA DWUSTRONNA OBEJMUJĄCA (DREWNIANE OPASKI MASKUJĄCE PO OBU STRONACH ŚCIANY, PRZYLGI PO OBU STRONACH)		DREWNIANA BLOKOWA WEWNĘTRZNA OBEJMUJĄCA		ODPORNOŚĆ OGNIOWA EI 30, POZOSTAŁE PARAMETRY WG SPECYFIKACJI DŹWIGU, DOSTAWA W KOMPLECIE Z DŹWIGIEM
ODPORNOŚĆ OGNIOWA	BEZ WYMAGAŃ		BEZ WYMAGAŃ		BEZ WYMAGAŃ		BEZ WYMAGAŃ		BEZ WYMAGAŃ		
DYMOSZCZELNOŚĆ	BEZ WYMAGAŃ		BEZ WYMAGAŃ		BEZ WYMAGAŃ		BEZ WYMAGAŃ		BEZ WYMAGAŃ		
ODPORNOŚĆ NA WŁAMANIE	STANDARD		STANDARD		STANDARD		STANDARD		BEZ WYMAGAŃ		
KULOODPORNOŚĆ	BEZ WYMAGAŃ		BEZ WYMAGAŃ		BEZ WYMAGAŃ		BEZ WYMAGAŃ		BEZ WYMAGAŃ		
IZOLACYJNOŚĆ TERMICZNA	BEZ WYMAGAŃ		BEZ WYMAGAŃ		BEZ WYMAGAŃ		BEZ WYMAGAŃ		BEZ WYMAGAŃ		
IZOLACYJNOŚĆ AKUSTYCZNA	Rw=30 dB		Rw=30 dB		Rw=30 dB		BEZ WYMAGAŃ		BEZ WYMAGAŃ		
IZOLACYJNOŚĆ RADIACYJNA	BEZ WYMAGAŃ		BEZ WYMAGAŃ		BEZ WYMAGAŃ		BEZ WYMAGAŃ		BEZ WYMAGAŃ		
PRZESZKLENIE SKRZYDŁA INNE ELEMENTY W SKRZYDLE LUB W OŚCIEŻNICY	NIE WYSTĘPUJE		NIE WYSTĘPUJE		NIE WYSTĘPUJE		OD STRONY POMIESZCZENIA KSERO DRUGIE SKRZYDŁO DRZWIOWE O WYS. 105 CM Z LADĄ PODAWCZĄ WG RYS. ZAŁOŻENIOWEGO NR MB/11. LADA WYKONANA Z ELEMENTU GRANITOWEGO POZYSKANEGO Z ROZBIÓRKI ŚCIANKI A1		NIE WYSTĘPUJE		
OTWORY WENTYLACYJNE W SKRZYDLE	NIE WYSTĘPUJĄ		NIE WYSTĘPUJĄ		NIE WYSTĘPUJĄ		NIE WYSTĘPUJĄ		W DOLNEJ CZĘŚCI SKRZYDŁA OTWORY WENTYLACYJNE, O POW. CZYNNEJ WENTYLACYJNEJ MIN. 0,022m2		
USZCZELKI PO OBWODZIE PRZYLG	USZCZELKI PRZYMYKOWE W SPECJALNIE WYPROFILOWANYM ROWKU		USZCZELKI PRZYMYKOWE W SPECJALNIE WYPROFILOWANYM ROWKU		USZCZELKI PRZYMYKOWE W SPECJALNIE WYPROFILOWANYM ROWKU		WG STANDARDU PRODUCENTA		WG STANDARDU PRODUCENTA		
USZCZELNIENIE W PROGU	WYKONANIE BEZPROGOWE; LISTWA OPADAJĄCA W SKRZYDLE, GWARANTUJĄCA WYMAGANĄ IZOLACYJNOŚĆ AKUSTYCZNĄ		WYKONANIE BEZPROGOWE; LISTWA OPADAJĄCA W SKRZYDLE, GWARANTUJĄCA WYMAGANĄ IZOLACYJNOŚĆ AKUSTYCZNĄ		WYKONANIE BEZPROGOWE; LISTWA OPADAJĄCA W SKRZYDLE, GWARANTUJĄCA WYMAGANĄ IZOLACYJNOŚĆ AKUSTYCZNĄ		BEZ WYMAGAŃ, WYKONANIE I MONTAŻ BEZPROGOWE		BEZ WYMAGAŃ, WYKONANIE I MONTAŻ BEZPROGOWE		
SAMOZAMYKACZ	NIE WYSTĘPUJE		NIE WYSTĘPUJE		NIE WYSTĘPUJE		NIE WYSTĘPUJE		NIE WYSTĘPUJE		
TRZYMACZ	NIE WYSTĘPUJE		NIE WYSTĘPUJE		NIE WYSTĘPUJE		PRZYŚCIENNY MECHANICZNY ELEMENT PRZYTRZYMUJĄCY SKRZYDŁO DRZWIOWE TYPOWE W POZYCJI OTWARTEJ		NIE WYSTĘPUJE		
ZAWIASY	TRZY ZAWIASY REGULOWANE W TRZECH PŁASZCZYZNACH, ZE STALI NIERDZEWNEJ		TRZY ZAWIASY REGULOWANE W TRZECH PŁASZCZYZNACH, ZE STALI NIERDZEWNEJ		TRZY ZAWIASY REGULOWANE W TRZECH PŁASZCZYZNACH, ZE STALI NIERDZEWNEJ		DWA KOMPLETY PO TRZY ZAWIASY REGULOWANE W TRZECH PŁASZCZYZNACH, ZE STALI NIERDZEWNEJ – PO OBU STRONACH OŚCIEŻNICY		MECHANIZM JEZDNY PODWIESZANY DO SZYNY GÓRNEJ; DOŁEM STABILIZUJĄCA ROLKA JEZDNA		
KLAMKI	KLAMKA Z ROZETAMI OKRĄGŁYMI ZE STALI NIERDZEWNEJ, ZE ŚRUBAMI PRZELOTOWYMI I OBUSTRONNĄ SPRĘŻYNĄ POWROTNĄ, ŚRUBY SĄ MASKOWANE PRZEZ ROZETY		KLAMKA Z ROZETAMI OKRĄGŁYMI ZE STALI NIERDZEWNEJ, ZE ŚRUBAMI PRZELOTOWYMI I OBUSTRONNĄ SPRĘŻYNĄ POWROTNĄ, ŚRUBY SĄ MASKOWANE PRZEZ ROZETY		KLAMKA Z ROZETAMI OKRĄGŁYMI ZE STALI NIERDZEWNEJ, ZE ŚRUBAMI PRZELOTOWYMI I OBUSTRONNĄ SPRĘŻYNĄ POWROTNĄ, ŚRUBY SĄ MASKOWANE PRZEZ ROZETY		DWA KOMPLETY KLAMEK Z ROZETAMI OKRĄGŁYMI ZE STALI NIERDZEWNEJ, ZE ŚRUBAMI PRZELOTOWYMI I OBUSTRONNĄ SPRĘŻYNĄ POWROTNĄ, ŚRUBY SĄ MASKOWANE PRZEZ ROZETY; KLAMKI WEWNĘTRZNE MIESZCZĄ SIĘ W GRUBOŚCI OŚCIEŻNICY		OBUSTRONNY UCHWYT STAŁY		
ZAMKI	ZAMEK WPUSZCZANY ZAPADKOWO-ZASUWKOWY Z CZOŁEM ZE STALI NIERDZEWNEJ, Z ROZETAMI STANOWIĄCYMI KOMPLET WZORNICZY Z ROZETAMI KLAMKI, WKŁADKA PATENTOWA		ZAMEK WPUSZCZANY ZAPADKOWO-ZASUWKOWY Z CZOŁEM ZE STALI NIERDZEWNEJ, Z ROZETAMI STANOWIĄCYMI KOMPLET WZORNICZY Z ROZETAMI KLAMKI, WKŁADKA PATENTOWA		ZAMEK WPUSZCZANY ZAPADKOWO-ZASUWKOWY Z CZOŁEM ZE STALI NIERDZEWNEJ, Z ROZETAMI STANOWIĄCYMI KOMPLET WZORNICZY Z ROZETAMI KLAMKI, WKŁADKA PATENTOWA		DLA SKRZYDŁA PEŁNEGO ZAMEK WPUSZCZANY ZAPADKOWO-ZASUWKOWY Z CZOŁEM ZE STALI NIERDZEWNEJ, Z ROZETAMI STANOWIĄCYMI KOMPLET WZORNICZY Z ROZETAMI KLAMKI, WKŁADKA PATENTOWA. DLA SKRZYDŁA Z LADĄ ZAMEK WPUSZCZANY TYLKO ZAPADKOWY Z CZOŁEM ZE STALI NIERDZEWNEJ, Z ROZETAMI STANOWIĄCYMI KOMPLET WZORNICZY Z ROZETAMI KLAMKI		ZAMEK ZATRZASKOWY, ZAMYKANY I OTWIERANY PRZEZ POCIĄGNIĘCIE ZA UCHWYT, BEZ UŻYCIA KLUCZA		
WIZJER	NIE WYSTĘPUJE		NIE WYSTĘPUJE		NIE WYSTĘPUJE		NIE WYSTĘPUJE		NIE WYSTĘPUJE		
URZĄDZENIA PRZECIWPANICZNE	NIE WYMAGANE		NIE WYMAGANE		NIE WYMAGANE		NIE WYMAGANE		NIE WYMAGANE		
ODKOPNIKI	NIE WYSTĘPUJĄ		NIE WYSTĘPUJĄ		NIE WYSTĘPUJĄ		NA SKRZYDLE Z LADĄ DOŁEM BLACHA ODKOPNIKOWA OD STRONY PRZECIWZAWIASOWEJ		NIE WYSTĘPUJĄ		
WYKOŃCZENIE POWIERZCHNI	SKRZYDŁO LAMINOWANE (LAMINAT TWARDY), OŚCIEŻNICA, OPASKI MASKUJĄCE I KRAWĘDZIE SKRZYDŁA WYKOŃCZONE LAMINATEM LUB FORNIREM. WZÓR LAMINATU I FORNIRU: BUK MODYFIKOWANY		SKRZYDŁO LAMINOWANE (LAMINAT TWARDY), OŚCIEŻNICA, OPASKI MASKUJĄCE I KRAWĘDZIE SKRZYDŁA WYKOŃCZONE LAMINATEM LUB FORNIREM. WZÓR LAMINATU I FORNIRU: BUK MODYFIKOWANY		SKRZYDŁO LAMINOWANE (LAMINAT TWARDY), OŚCIEŻNICA, OPASKI MASKUJĄCE I KRAWĘDZIE SKRZYDŁA WYKOŃCZONE LAMINATEM LUB FORNIREM. WZÓR LAMINATU I FORNIRU: BUK MODYFIKOWANY		SKRZYDŁO LAMINOWANE (LAMINAT TWARDY), OŚCIEŻNICA, OPASKI MASKUJĄCE I KRAWĘDZIE SKRZYDŁA WYKOŃCZONE LAMINATEM LUB FORNIREM. WZÓR LAMINATU I FORNIRU: BUK MODYFIKOWANY		SKRZYDŁO LAMINOWANE (LAMINAT TWARDY), OŚCIEŻNICA I KRAWĘDZIE SKRZYDŁA WYKOŃCZONE LAMINATEM LUB FORNIREM. WZÓR LAMINATU I FORNIRU: BUK MODYFIKOWANY		STAL NIERDZEWNA
KONTROLA DOSTĘPU	NIE WYSTĘPUJE		NIE WYSTĘPUJE		NIE WYSTĘPUJE		NIE WYSTĘPUJE		NIE WYSTĘPUJE		NIE WYSTĘPUJE

ŚCIANKA ALUMIN.

A1

ZABUDOWA PROFILOWA ALUMINIOWA PRZESZKLONA.
WITRYNA PUNKTU SPRZEDAŻY WYDAWNICTW AWF Z EKSPOZYCJĄ I OKNEM PODAWCZYM.
ŚRODKOWE GÓRNE OKNO PODAWCZE UNOSZONE Z NAPĘDEM ELEKTRYCZNYM, ZAŁĄCZANIE OD STRONY POM. NR A1 /4.
LADA PARAPETOWA GRANITOWA.
PROFILE LAKIEROWANE.
ILOŚĆ: 1 SZT.
LOKALIZACJA: GÓRNY PARTER.
ELEMENT ISTNIEJĄCY, DO PONOWNEGO WYKORZYSTANIA I WBUDOWANIA W NOWE MIEJSCE WG OPISÓW PONIŻEJ

STAN ISTNIEJĄCY

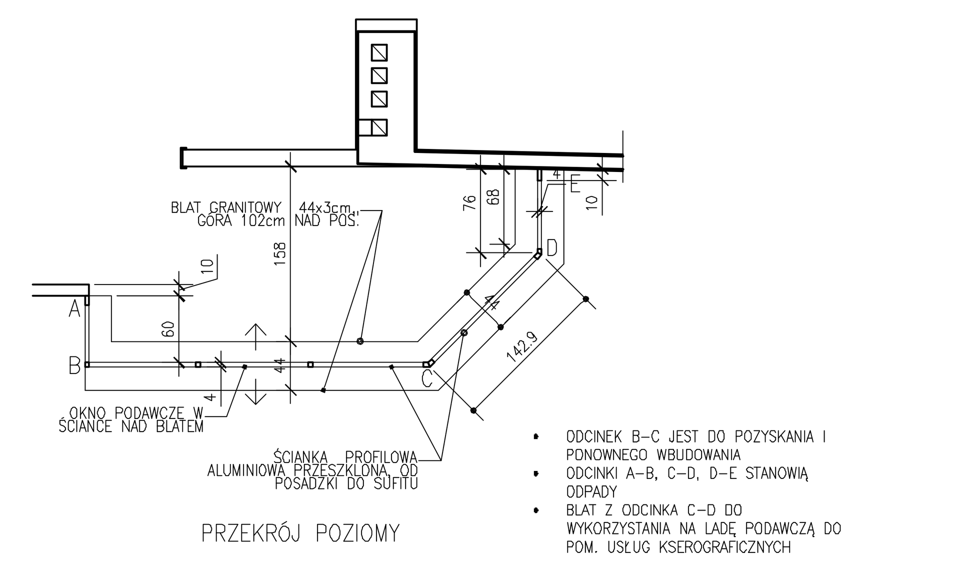

PRZEKRÓJ POZIOMY

- ODCINEK B–C JEST DO POZYSKANIA I PONOWNEGO WBUDOWANIA
- ODCINKI A–B, C–D, D–E STANOWIĄ ODPADY
- BLAT Z ODCINKA C–D DO WYKORZYSTANIA NA LADĘ PODAWCZĄ DO POM. USŁUG KSEROGRAFICZNYCH

STAN PROJEKTOWANY

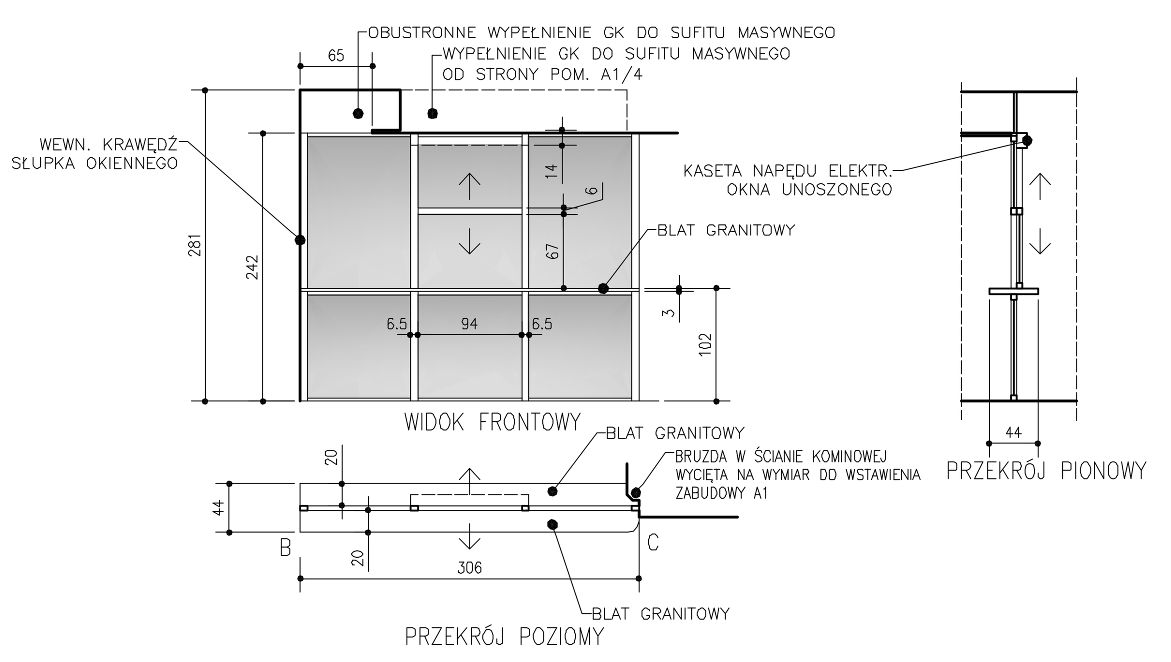

UWAGA 1:
ROZPATRYWAĆ ŁĄCZNIE Z TABELARYCZNYM ZESTAWIENIEM ELEMENTÓW I MATERIAŁÓW WYKOŃCZENIA I WYPOSAŻENIA (GRUPA 1)

AUTORSKIE STUDIO ARCHITEKTONICZNE WOJCIECH TKACZYK ul. LUDWEY 10, 61-054 POZNAŃ	ZAMAWIAJĄCY:	AKADEMIA WYCHOWANIA FIZYCZNEGO UL.KRÓLOWEJ JADWIGI 27/39, 61-871 POZNAŃ	
	PRZEDMIOT OPRACOWANIA:	PRZEBUDOWA POMIESZCZEŃ W BUDYNKU GŁÓWNYM AWF DLA POTRZEB KATEDRY BIOMECHANIKI	
FAZA PROJEKTU: PROJEKT WYKONAWCZY	OBIEKT:	BUDYNEK GŁÓWNY AWF PRZY UL.KRÓLOWEJ JADWIGI 27/39 W POZNANIU	
BRANŻA: ARCHITEKTURA	NAZWA RYSUNKU:	ZESTAWIENIE DRZWI I ŚCIANKI ALUMINIOWEJ	
ARCHITEKTURA: PROJEKTANT:	mgr inż. arch. WOJCIECH TKACZYK	ARCHITEKTONICZNA	48/86/Pw
FUNKCJA:	IMIĘ I NAZWISKO:	SPECJALNOŚĆ: NR UPR.BUD.: PODPIS:	NR RYSUNKU: Aw9
ZLEC.: 01/2013	DATA OPRAC.: 03/2013	SKALA: 1:50	NR ARK. 151
PROJEKTANT BUDYNKU: PROF. ARCH. MAREK LEYKAM (1908–1983)			