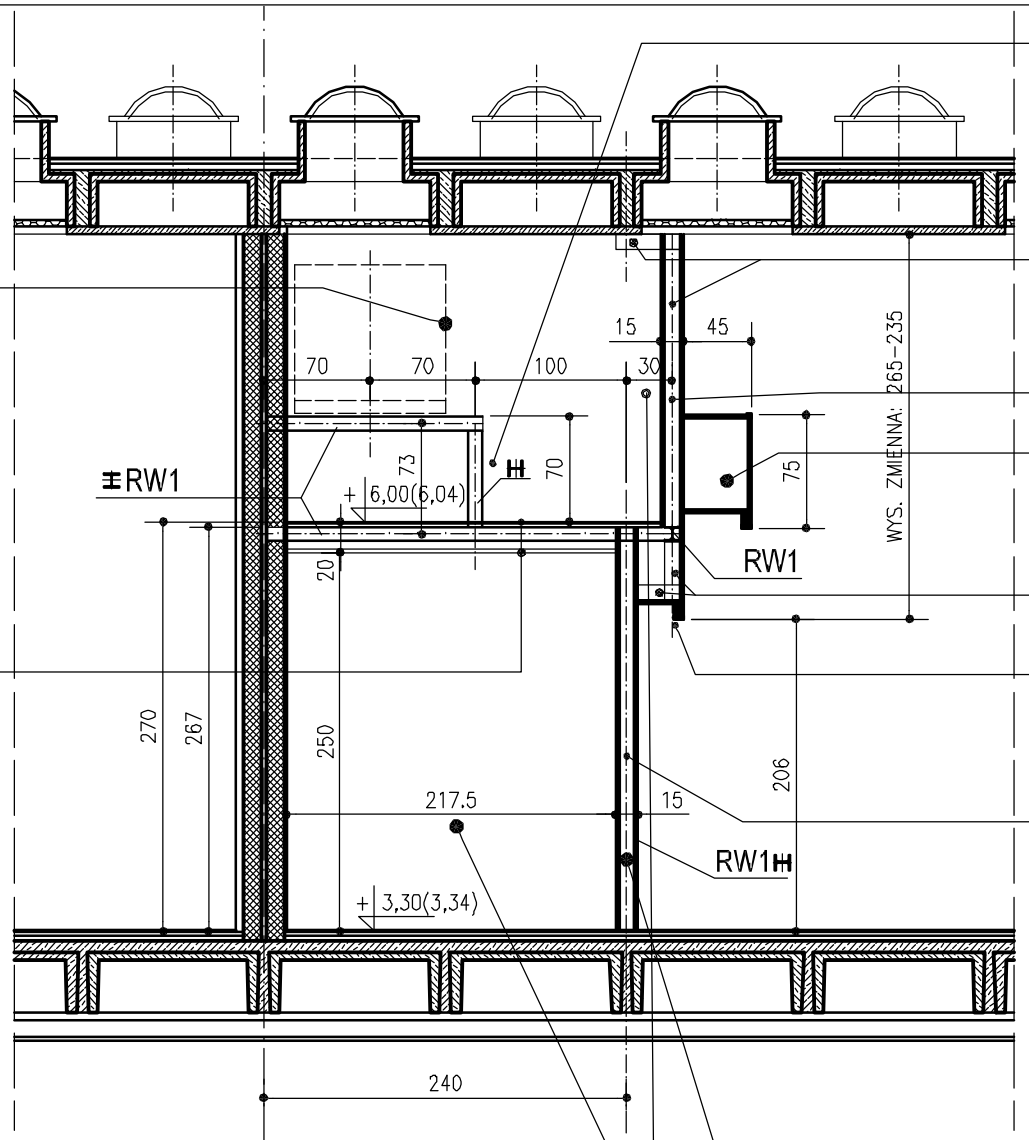

PRZED WYKONANIEM KONSTRUKCJI STALOWEJ WYSOKOŚĆ SŁUPKA SPRAWDZIĆ NA BUDOWIE POD WZGLĘDEM WPASOWANIA CENTRALI WENTYLACYJNEJ W ISTNIEJĄCY OTWÓR OKIENNY

OBRYS PROJ. CENTRALI WENTYLAC. WG CZĘŚCI INSTALAC. PROJEKTU LOKALIZACJA W PRZESTRZENI TECHNICZNEJ NAD PROJEKTOWANYMI POMIESZCZENIAMI SANITARNYMI

SŁUPKI RUSZTU ŚCIANY: KONSTRUKCJA Z PROFILI ZIMNOGIĘTYCH MOCOWANA GÓRĄ DO ŻEBRA STROPODACHU, DOŁEM DO PROJEKTOWANEGO STALOWEGO RYGLA RW1

PROJEKTOWANA ŚCIANA GÓRNA–PRZEWIESZONA (PRZEGRODA G11 WG LISTY PRZEGRÓD BUDOWLANYCH):
- 2,5 cm PŁYTA GK (2x1,25cm)
- 10cm KONSTRUKCJA NOŚNA SYSTEMU C100 ZABUDOWY ŚCIENNEJ GK
- 2,5 cm PŁYTA GK (2x1,25cm)

UWAGA: PONIŻEJ FRYZU ŚCIANA DOPROWADZONA DO POZIOMU 206 cm NAD POSADZKĄ (DO GÓRNEJ KRAWĘDZI LISTWY MASKUJĄCEJ OŚCIEŻNICY PROJEKTOWANYCH DRZWI) I ZAMKNIĘTA DOŁEM DO ŚCIANY DOLNEJ.

FRYZ W SYSTEMIE ZABUDOWY ŚCIENNEJ GK DO PROWADZENIA CIĄGÓW INSTALACYJNCYCH (PATRZ RYSUNKI KŁADÓW ŚCIAN LABORATORIUM)

RAMKA Z PROFILI ZIMNOGIĘTYCH JAKO RUSZT NOŚNY DLA DOLNEJ CZĘŚCI WYSUNIĘTEJ ŚCIANY

PROJEKTOWANY STROP POŚREDNI (DOLNA CZĘŚĆ PRZEGRODY D5 WG LISTY PRZEGRÓD BUDOWLANYCH):
- 0,5 cm WYKŁADZINA PCV
- 2,5cm PŁYTA OSB NA RUSZCIE WG CZĘŚCI KONSTRUKCYJNEJ
- RYGLE RAM STALOWYCH I RUSZT STROPU WG CZĘŚCI KONSRUKCYJNEJ
- 12cm WARSTWA TERMOIZOLACYJNA W WYSOKOŚCI KONSTRUKCJI STALOWEJ I CZĘŚCIOWO POD TĄ KONSTRUKCJĄ
- KONSTRUKCJA NOŚNA SUFITU PODWIESZONEGO (SYSTEMOWA)
- SUFIT PODWIESZONY MODUŁOWY 60x60cm;

UWAGA: NAD POMIESZCZENIEM PRZEBIERALNI W PRZEGRODZIE WYKONAĆ OBUDOWANY W SKRZYNKĘ OTWÓR DO MONTAŻU KASETY ZE SKŁADANYMI SCHODAMI STRYCHOWYMI. WYMIARY OTWORU W RZUCIE: 130x60cm (DO USZCZEGÓŁOWIENIA PO WYBORZE KONKRETNEGO TYPU SCHODÓW).

DOLNĄ KRAWĘDŹ ŚCIANY GÓRNEJ PRZEWIESZONEJ ZAKOŃCZYĆ JAK DOLNĄ KRAWĘDŹ FRYZU (PATRZ RYSUNKI KŁADÓW ŚCIAN LABORATORIUM)

PROJEKTOWANA ŚCIANA DOLNA (PRZEGRODA G15 WG LISTY PRZEGRÓD BUDOWLANYCH):
- 2,5 cm PŁYTA GK (2x1,25cm)
- 10cm KONSTRUKCJA NOŚNA SYSTEMU C100 ZABUDOWY ŚCIENNEJ GK
- 2,5 cm PŁYTA GK (2x1,25cm).

PRZEKRÓJ D-D

SKALA 1:50

SŁUPY KONSTRUKCJI STALOWEJ I ŚCIANĘ GK LOKALIZOWAĆ W OSI ŻEBRA STROPU

WYMIARY TEORETYCZNE DO WERYFIKACJI NA BUDOWIE PO ZLOKALIZOWANIU ŻEBRA STROPU

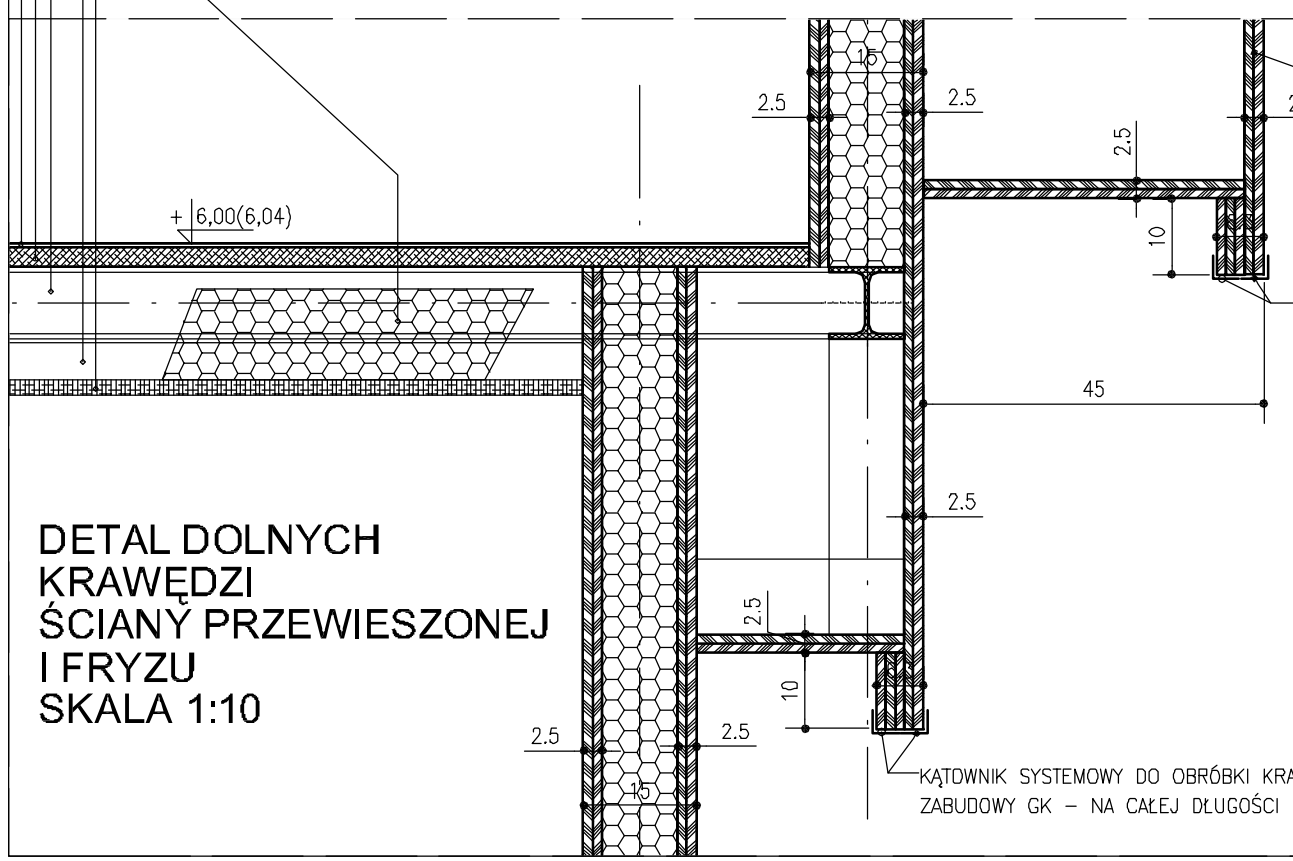

PŁYTA GK PODWÓJNIE NA SYSTEMOWYM RUSZCIE, CAŁA POWIERZCHNIA OSIATKOWANA I WYSZPACHLOWANA Z ZABEZPIECZENIEM STYKÓW PRZED PĘKANIEM I POWSTAWANIEM RYS. (DOTYCZY WSZYSTKICH PŁYT GK ZABUDOWY ŚCIENNEJ I FRYZU)

KĄTOWNIK SYSTEMOWY DO OBRÓBKI KRAWĘDZI ZABUDOWY GK – NA CAŁEJ DŁUGOŚCI

KĄTOWNIK SYSTEMOWY DO OBRÓBKI KRAWĘDZI ZABUDOWY GK – NA CAŁEJ DŁUGOŚCI

DETAL DOLNYCH KRAWĘDZI ŚCIANY PRZEWIESZONEJ I FRYZU

SKALA 1:10

UWAGA:
POMINIĘTO RUSZT NOŚNY SYSTEMOWY ZABUDOWY GK

UWAGA:
OSTATECZNE GABARYTY PRZEKROJU FRYZU DO USTALENIA NA BUDOWIE W ZALEŻNOŚCI OD FAKTYCZNYCH OBWIEDNI CIĄGÓW INSTALACYJNYCH WRAZ Z IZOLACJAMI.

UWAGA:
PRZEJŚCIA FAKTUR WYKOŃCZENIOWYCH DO SZCZEGÓŁOWEGO OMÓWIENIA Z PROJEKTANTEM W RAMACH NADZORU AUTORSKIEGO

AUTORSKIE STUDIO ARCHITEKTONICZNE WOJCIECH TKACZYK UL. LUDMIŁY 10, 61-054 POZNAŃ	ZAMAWIAJĄCY:	AKADEMIA WYCHOWANIA FIZYCZNEGO UL.KRÓLOWEJ JADWIGI 27/39, 61-871 POZNAŃ			
	PRZEDMIOT OPRACOWANIA:	PRZEBUDOWA POMIESZCZEŃ W BUDYNKU GŁÓWNYM AWF DLA POTRZEB KATEDRY BIOMECHANIKI			
PROJEKT WYKONAWCZY	OBIEKT:	BUDYNEK GŁÓWNY AWF PRZY UL.KRÓLOWEJ JADWIGI 27/39 W POZNANIU			
FAZA PROJEKTU: ARCHITEKTURA	NAZWA RYSUNKU:	PRZEKRÓJ D-D			
BRANŻA:					
ARCHITEKTURA: PROJEKTANT:	mgr inż. arch. WOJCIECH TKACZYK	ARCHITEKTONICZNA	48/86/Pw		Aw10
FUNKCJA:	IMIĘ I NAZWISKO:	SPECJALNOŚĆ:	NR UPR.BUD.:	PODPIS:	NR RYSUNKU
ZLEC.: 01/2013	DATA OPRAC.: 03/2013		SKALA: 1:50		NR ARK. 152
PROJEKTANT BUDYNKU: PROF. ARCH. MAREK LEYKAM (1908–1983)					