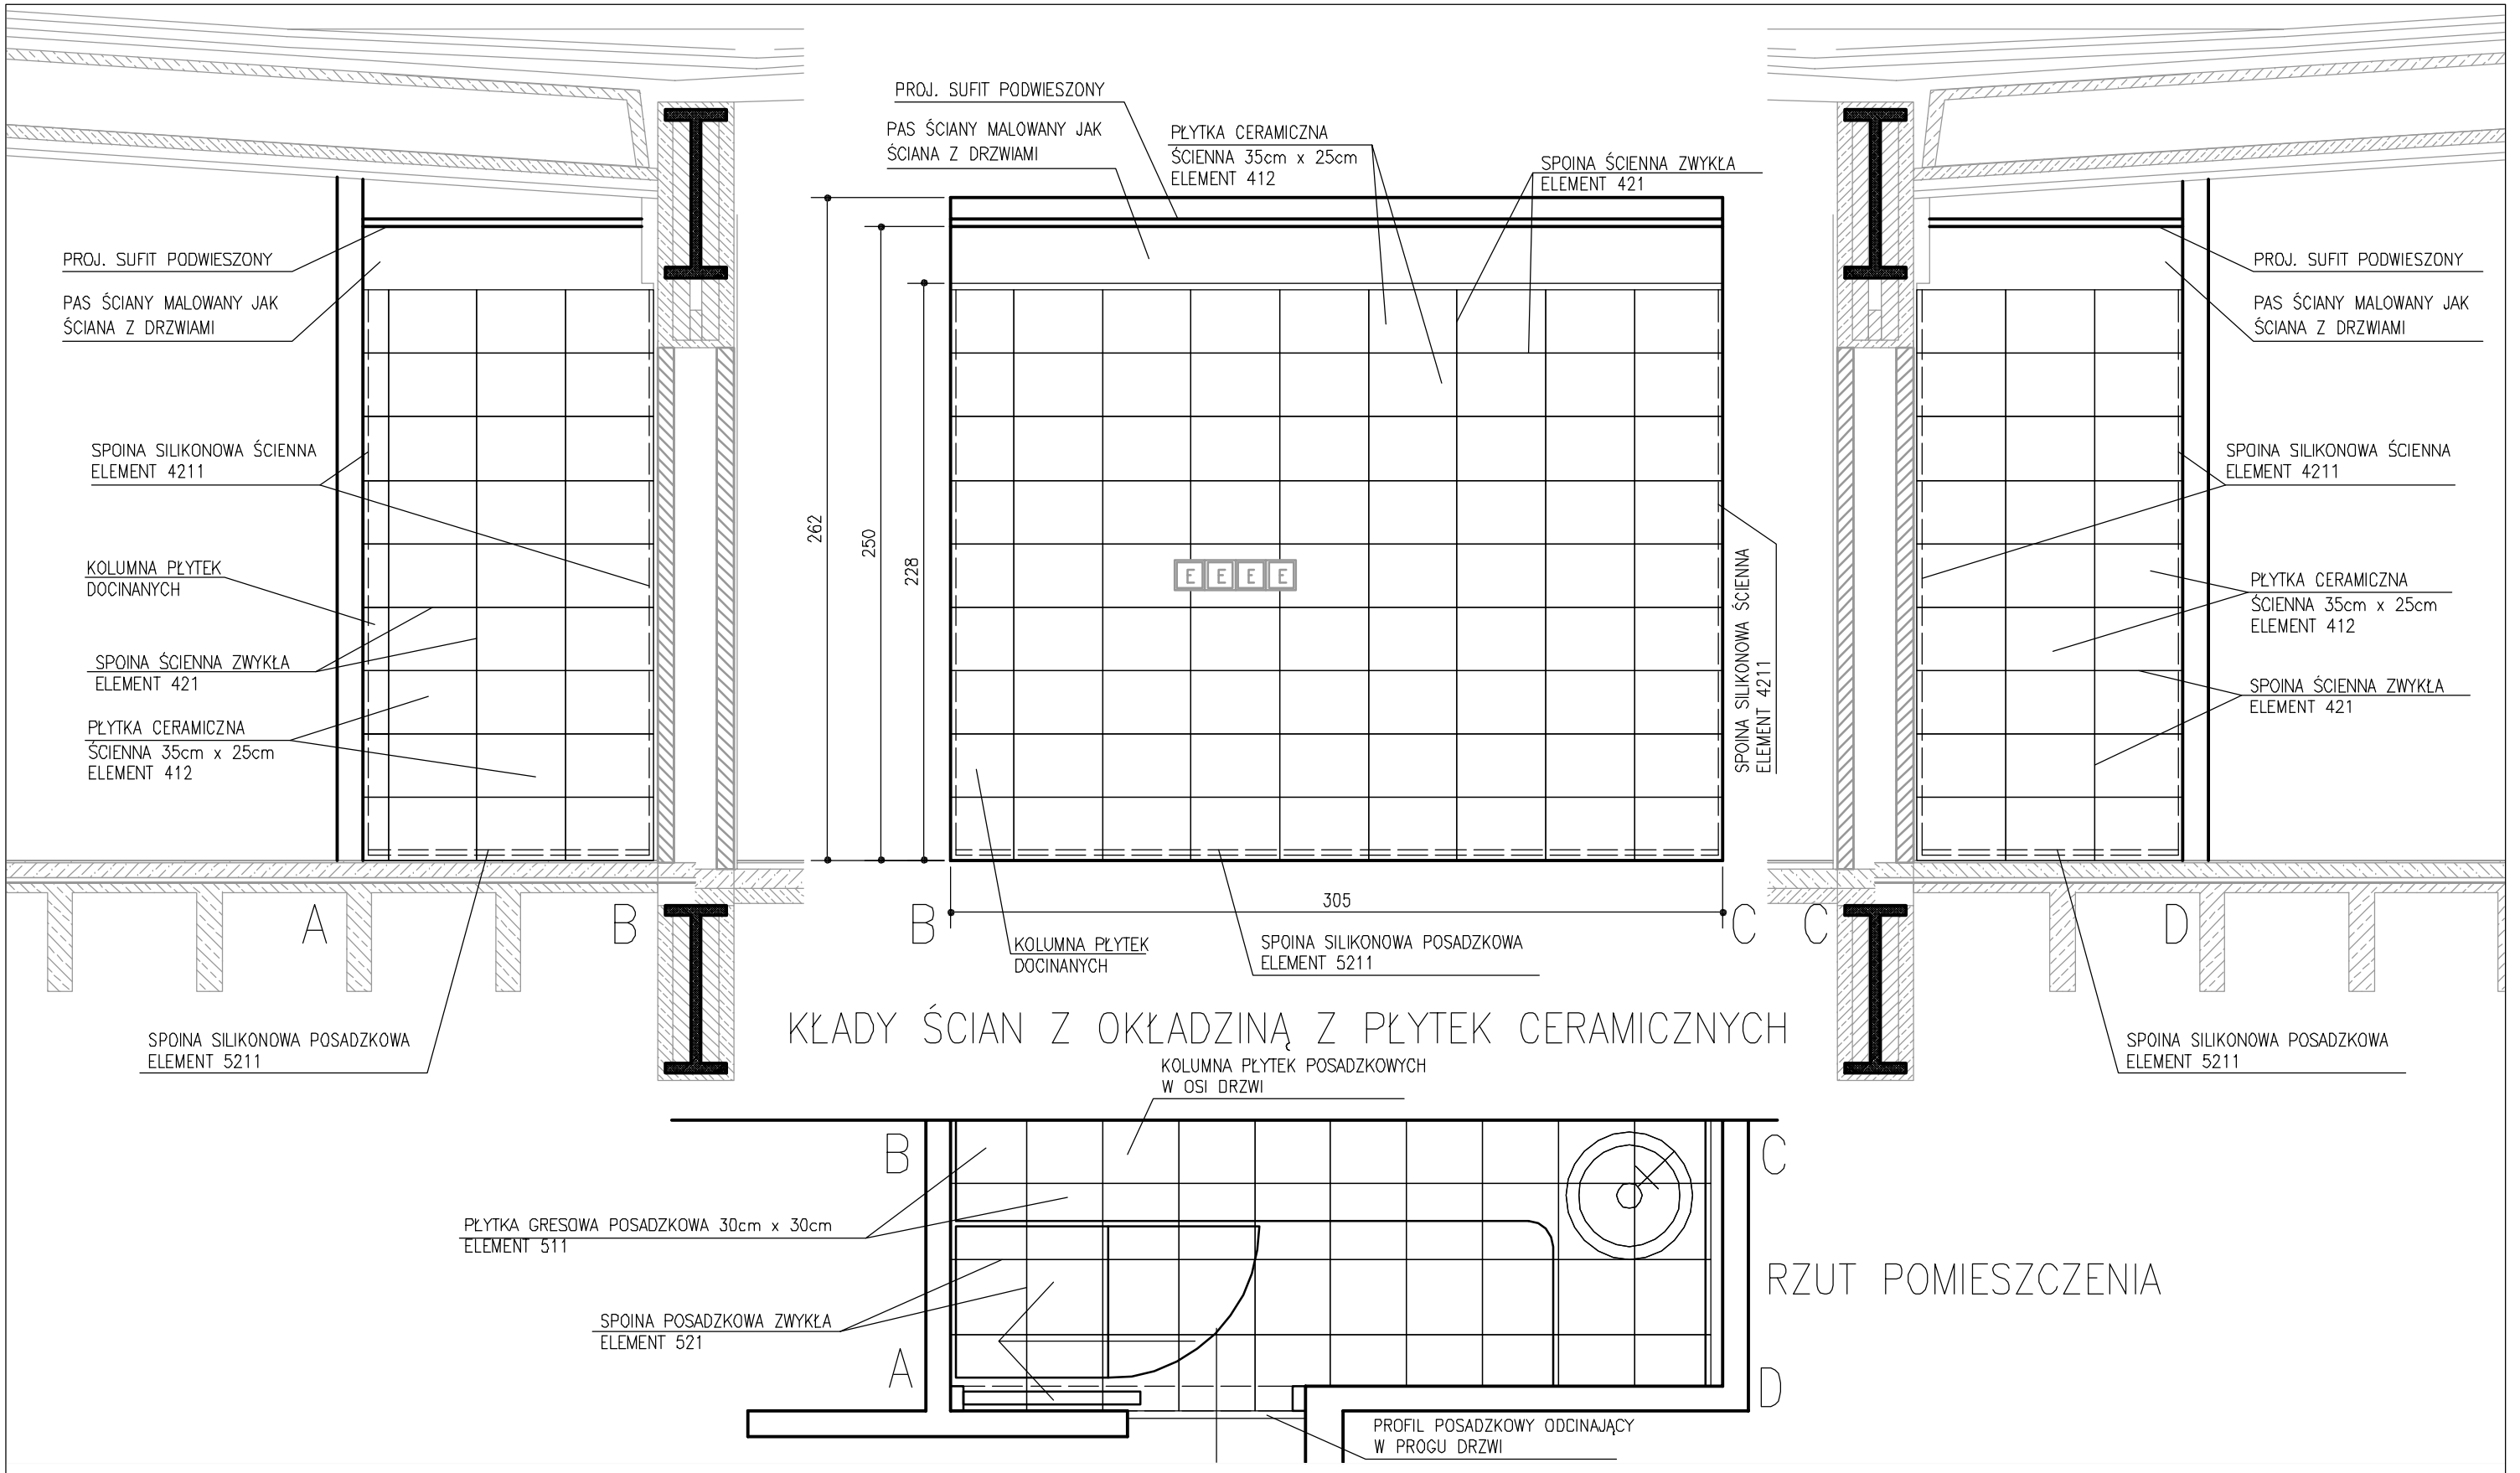

KŁADY ŚCIAN Z OKŁADZINĄ Z PŁYTEK CERAMICZNYCH

RZUT POMIESZCZENIA

UWAGI:

1. OSPRZĘT ELEKTRYCZNY (POKAZANY PRZYKŁADOWO NA KŁADZIE B–C) LOKALIZOWAĆ NA ŚCIANACH, KOMPONUJĄC JEGO ELEMENTY Z UKŁADEM PŁYTEK I SPOIN. RAMKI WYŁĄCZNIKÓW I GNIAZD NIE MOGĄ PRZYPADKOWO PRZECINAĆ SPOIN – SZCZEGÓŁY USTALAĆ Z PROJEKTANTEM W RAMACH NADZORU AUTORSKIEGO.
2. OKREŚLENIE I CHARAKTERYSTYKA ELEMENTÓW I MATERIAŁÓW OZNACZONYCH NUMERAMI – PATRZ ZESTAWIENIE TABELARYCZNE W CZĘŚCI TEKSTOWEJ.
3. NA ŚCIANIE A–D NIE WYSTĘPUJE OKŁADZINA Z PŁYTEK CERAMICZNYCH – ŚCIANA TA JEST MALOWANA.

AUTORSKIE STUDIO ARCHITEKTONICZNE WOJCIECH TKACZYK UL. LUDMIŁY 10, 61–054 POZNAŃ	ZAMAWIAJĄCY:	AKADEMIA WYCHOWANIA FIZYCZNEGO UL.KRÓLOWEJ JADWIGI 27/39, 61–871 POZNAŃ			
	PRZEDMIOT OPRACOWANIA:	PRZEBUDOWA POMIESZCZEŃ W BUDYNKU GŁÓWNYM AWF DLA POTRZEB KATEDRY BIOMECHANIKI			
PROJEKT WYKONAWCZY	OBIEKT:	BUDYNEK GŁÓWNY AWF PRZY UL.KRÓLOWEJ JADWIGI 27/39 W POZNANIU			
FAZA PROJEKTU: ARCHITEKTURA	NAZWA RYSUNKU:	KŁADY ŚCIAN POM. NR B2/7 ANEKS KUCHENNY			
BRANŻA:					
ARCHITEKTURA: PROJEKTANT:	mgr inż. arch. WOJCIECH TKACZYK	ARCHITEKTONICZNA	48/86/Pw		SC1
FUNKCJA:	IMIĘ I NAZWISKO:	SPECJALNOŚĆ:	NR UPR.BUD.:	PODPIS:	NR RYSUNKU
ZLEC.: 01/2013	DATA OPRAC.: 03/2013		SKALA: 1:25		NR ARK. 153
PROJEKTANT BUDYNKU: PROF. ARCH. MAREK LEYKAM (1908–1983)					