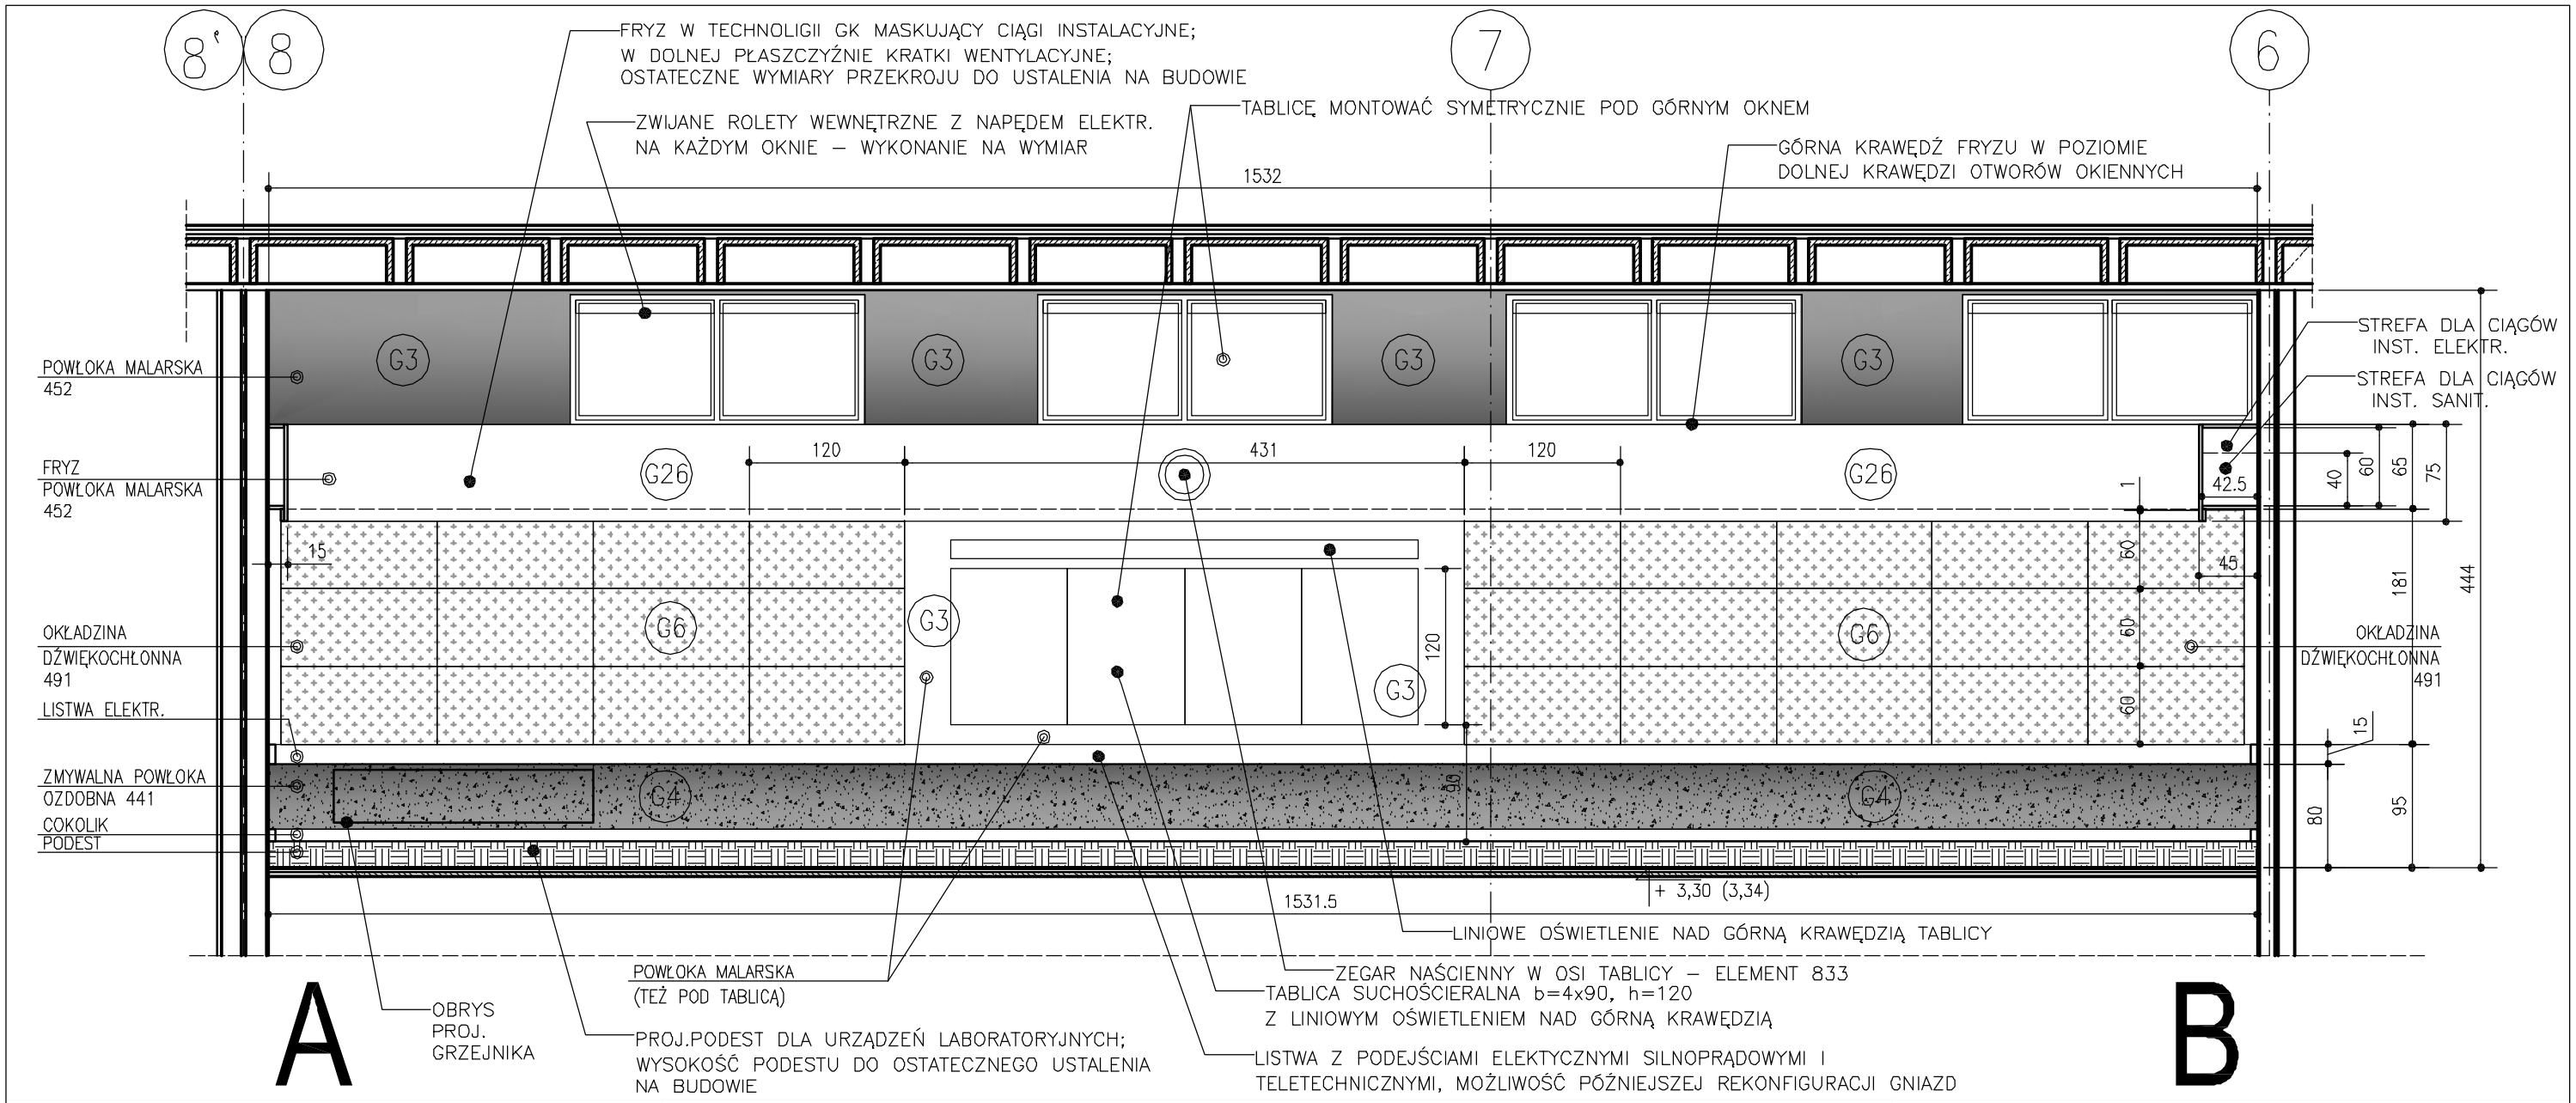

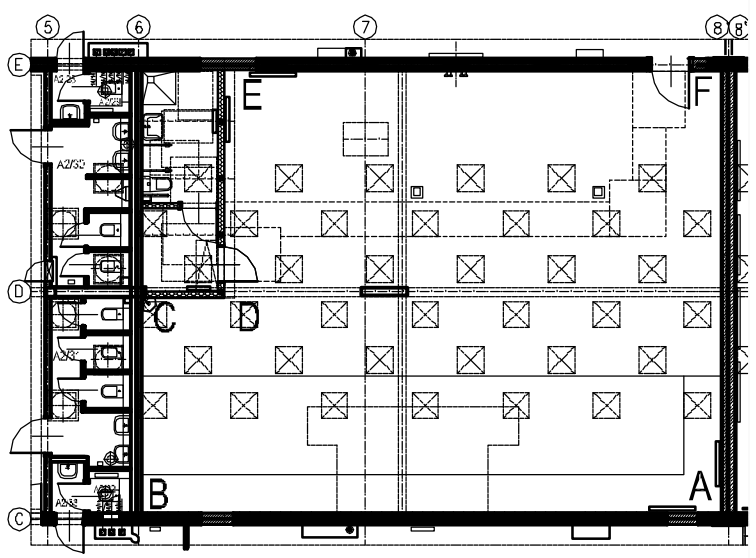

RZUT ORIENTACYJNY, SKALA 1:200

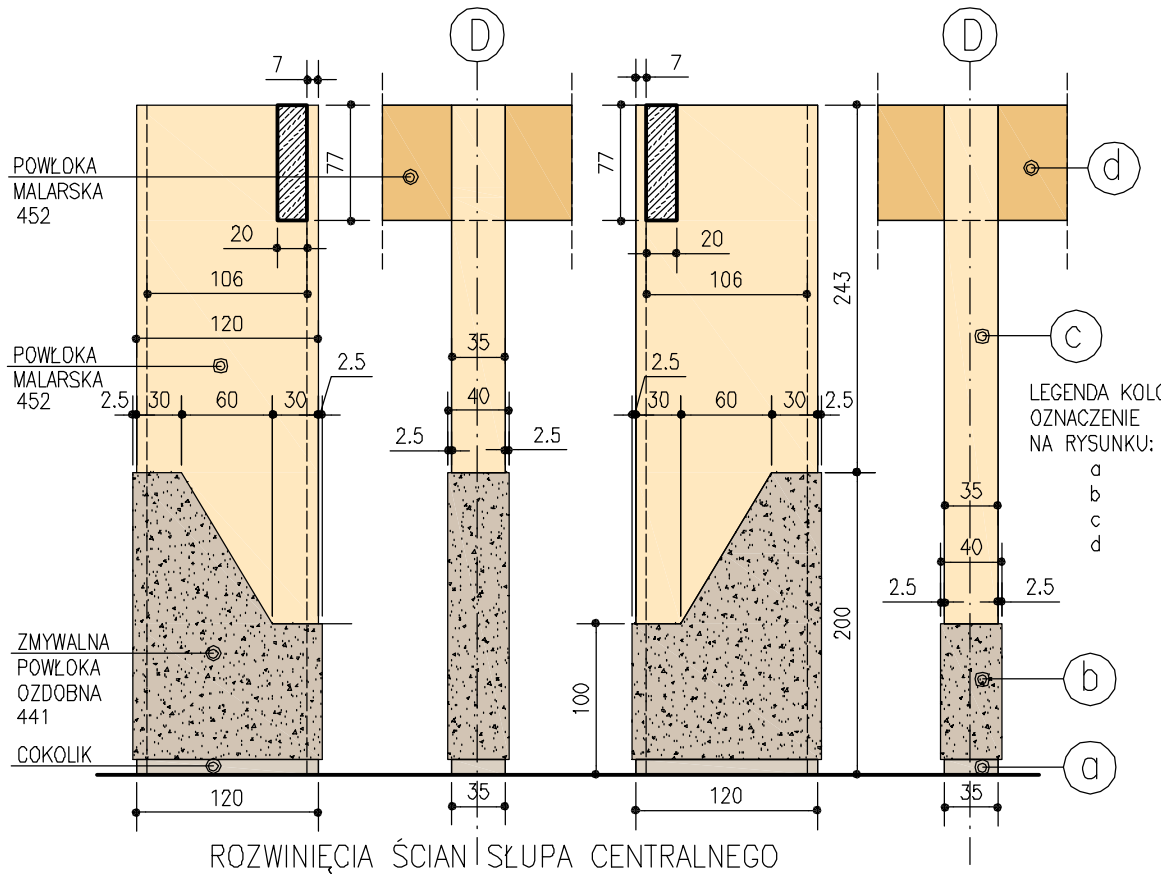

ROZWINIĘCIA ŚCIAN SŁUPA CENTRALNEGO

LEGENDA KOLORYSTYKI:

OZNACZENIE NA RYSUNKU:	SKŁADOWE KOLORU R	G	B
a	218	208	194
b	210	196	180
c	255	232	191
d	238	194	126

UWAGI:

1. OKREŚLENIE I CHARAKTERYSTYKA ELEMENTÓW I MATERIAŁÓW OZNACZONYCH NUMERAMI I LITERAMI – PATRZ ZESTAWIENIE TABELARYCZNE W CZĘŚCI TEKSTOWEJ.
2. SYMBOLE ŚCIAN W KÓŁKACH PATRZ LISTA PRZEGRÓD BUDOWLANYCH.
3. ROZPATRYWAĆ ŁĄCZNIE Z RYS. NR SC6, KL1, KL2.

AUTORSKIE STUDIO ARCHITEKTONICZNE WOJCIECH TKACZYK UL. LUDMIŁY 10, 61-054 POZNAŃ	ZAMAWIAJĄCY:	AKADEMIA WYCHOWANIA FIZYCZNEGO UL.KRÓLOWEJ JADWIGI 27/39, 61-871 POZNAŃ			
	PRZEDMIOT OPRACOWANIA:	PRZEBUDOWA POMIESZCZEŃ W BUDYNKU GŁÓWNYM AWF DLA POTRZEB KATEDRY BIOMECHANIKI			
PROJEKT WYKONAWCZY	OBIEKT:	BUDYNEK GŁÓWNY AWF PRZY UL.KRÓLOWEJ JADWIGI 27/39 W POZNANIU			
FAZA PROJEKTU: ARCHITEKTURA	NAZWA RYSUNKU:	KŁADY ŚCIAN - POM. NR A2/26 LABORATORIUM BIOMECHANIKI			
BRANŻA:					
ARCHITEKTURA: PROJEKTANT:	mgr inż. arch. WOJCIECH TKACZYK	ARCHITEKTONICZNA	48/86/Pw		SC2
FUNKCJA:	IMIĘ I NAZWISKO:	SPECJALNOŚĆ:	NR UPR.BUD.:	PODPIS:	NR RYSUNKU
ZLEC.: 01/2013	DATA OPRAC.: 03/2013		SKALA: 1:50		NR ARK. 154
PROJEKTANT BUDYNKU: PROF. ARCH. MAREK LEYKAM (1908–1983)					