


KŁAD ŚCIANY

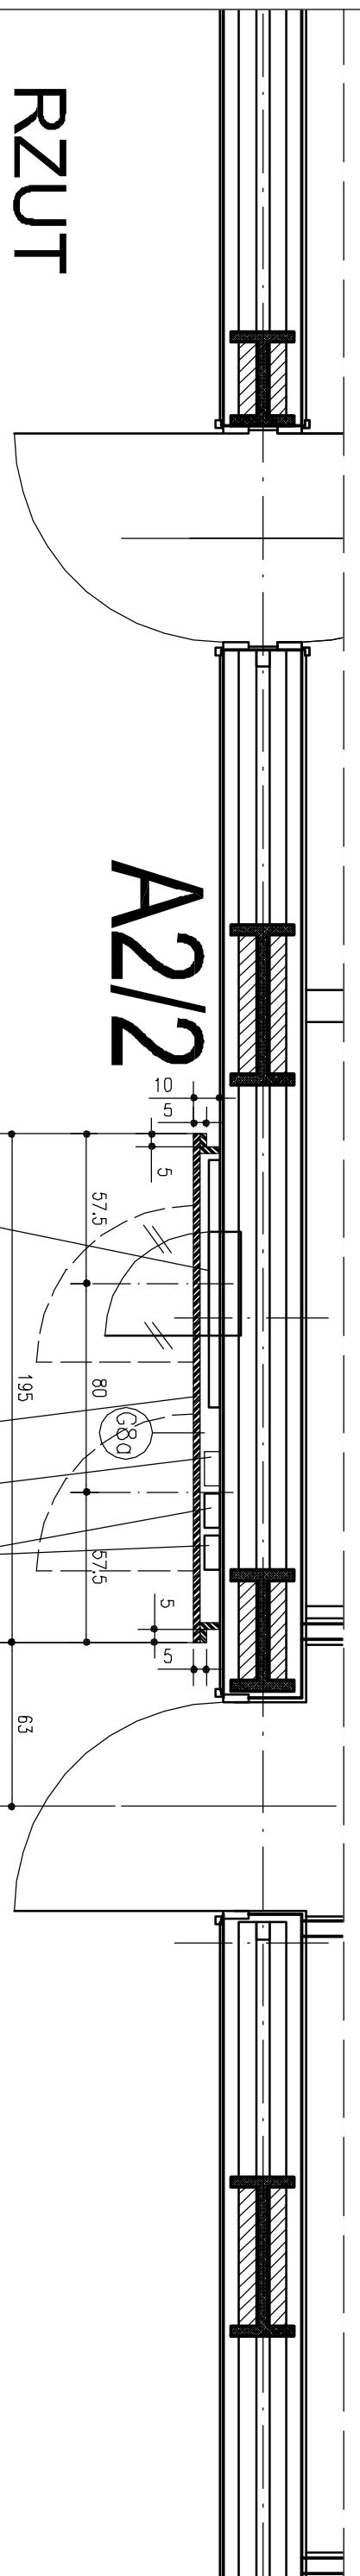

RZUT

- UWAGI:
1. OKREŚLENIE I CHARAKTERYSTYKA ELEMENTÓW I MATERIAŁÓW OZNACZONYCH NUMERAMI I LITERAMI – PATRZ ZESTAWIENIE TABELARYCZNE W CZĘŚCI TEKSTOWEJ.
 2. SYMBOLE ŚCIAN W KÓŁKACH PATRZ LISTA PRZEGRÓD BUDOWLANÝCH.
 3. ROZPATRYWAĆ ŁĄCZNIE Z RYS. NR SC16, KL5.

| | | |
|--|-------------------------|--|
| AUTORSKIE STUDIO ARCHITEKTONICZNE WOJCECH TKACZYK UL. LUDWIK 10, 61-854 POZNAŃ | | ZAMAWIAJĄCY: AKADEMIA WYCHOWANIA FIZYCZNEGO UL. KRÓLOWEJ JADWIGI 27/39, 61-871 POZNAŃ |
| PROJEKT WYKONAWCZY | | PRZEDMIOT: PRZEBUDOWA POMIESZCZEN W BUDYNKU GŁÓWNYM AWF DLA POTRZEB KATEDRY BIOMECHANIKI |
| Faza projektu: ARCHITEKTURA | | OBIEKT: BUDYNEK GŁÓWNY AWF |
| Nazwa projektu: A2/2 | | PRZY UL. KRÓLOWEJ JADWIGI 27/39 W POZNAŃU |
| Nazwa obiektu: KŁAD ŚCIANY POŁUDNIOWEJ | | |
| Architektura: mgr inż. arch. WOJCECH TKACZYK | Architektura: 48/86/P-w | |
| Funckja: IME I NAZWISKO: SPECALNOŚĆ: NR URZĄD.: | Podpis: NR RYSUNKU: | |
| Zlec.: 01/2013 | Data oprac.: 03/2013 | Skala: 1:25 |
| Projektant budynku: PROF. ARCH. MAREK LEVKAM (1908-1983) | | Nr ark.: 164 |

SC12