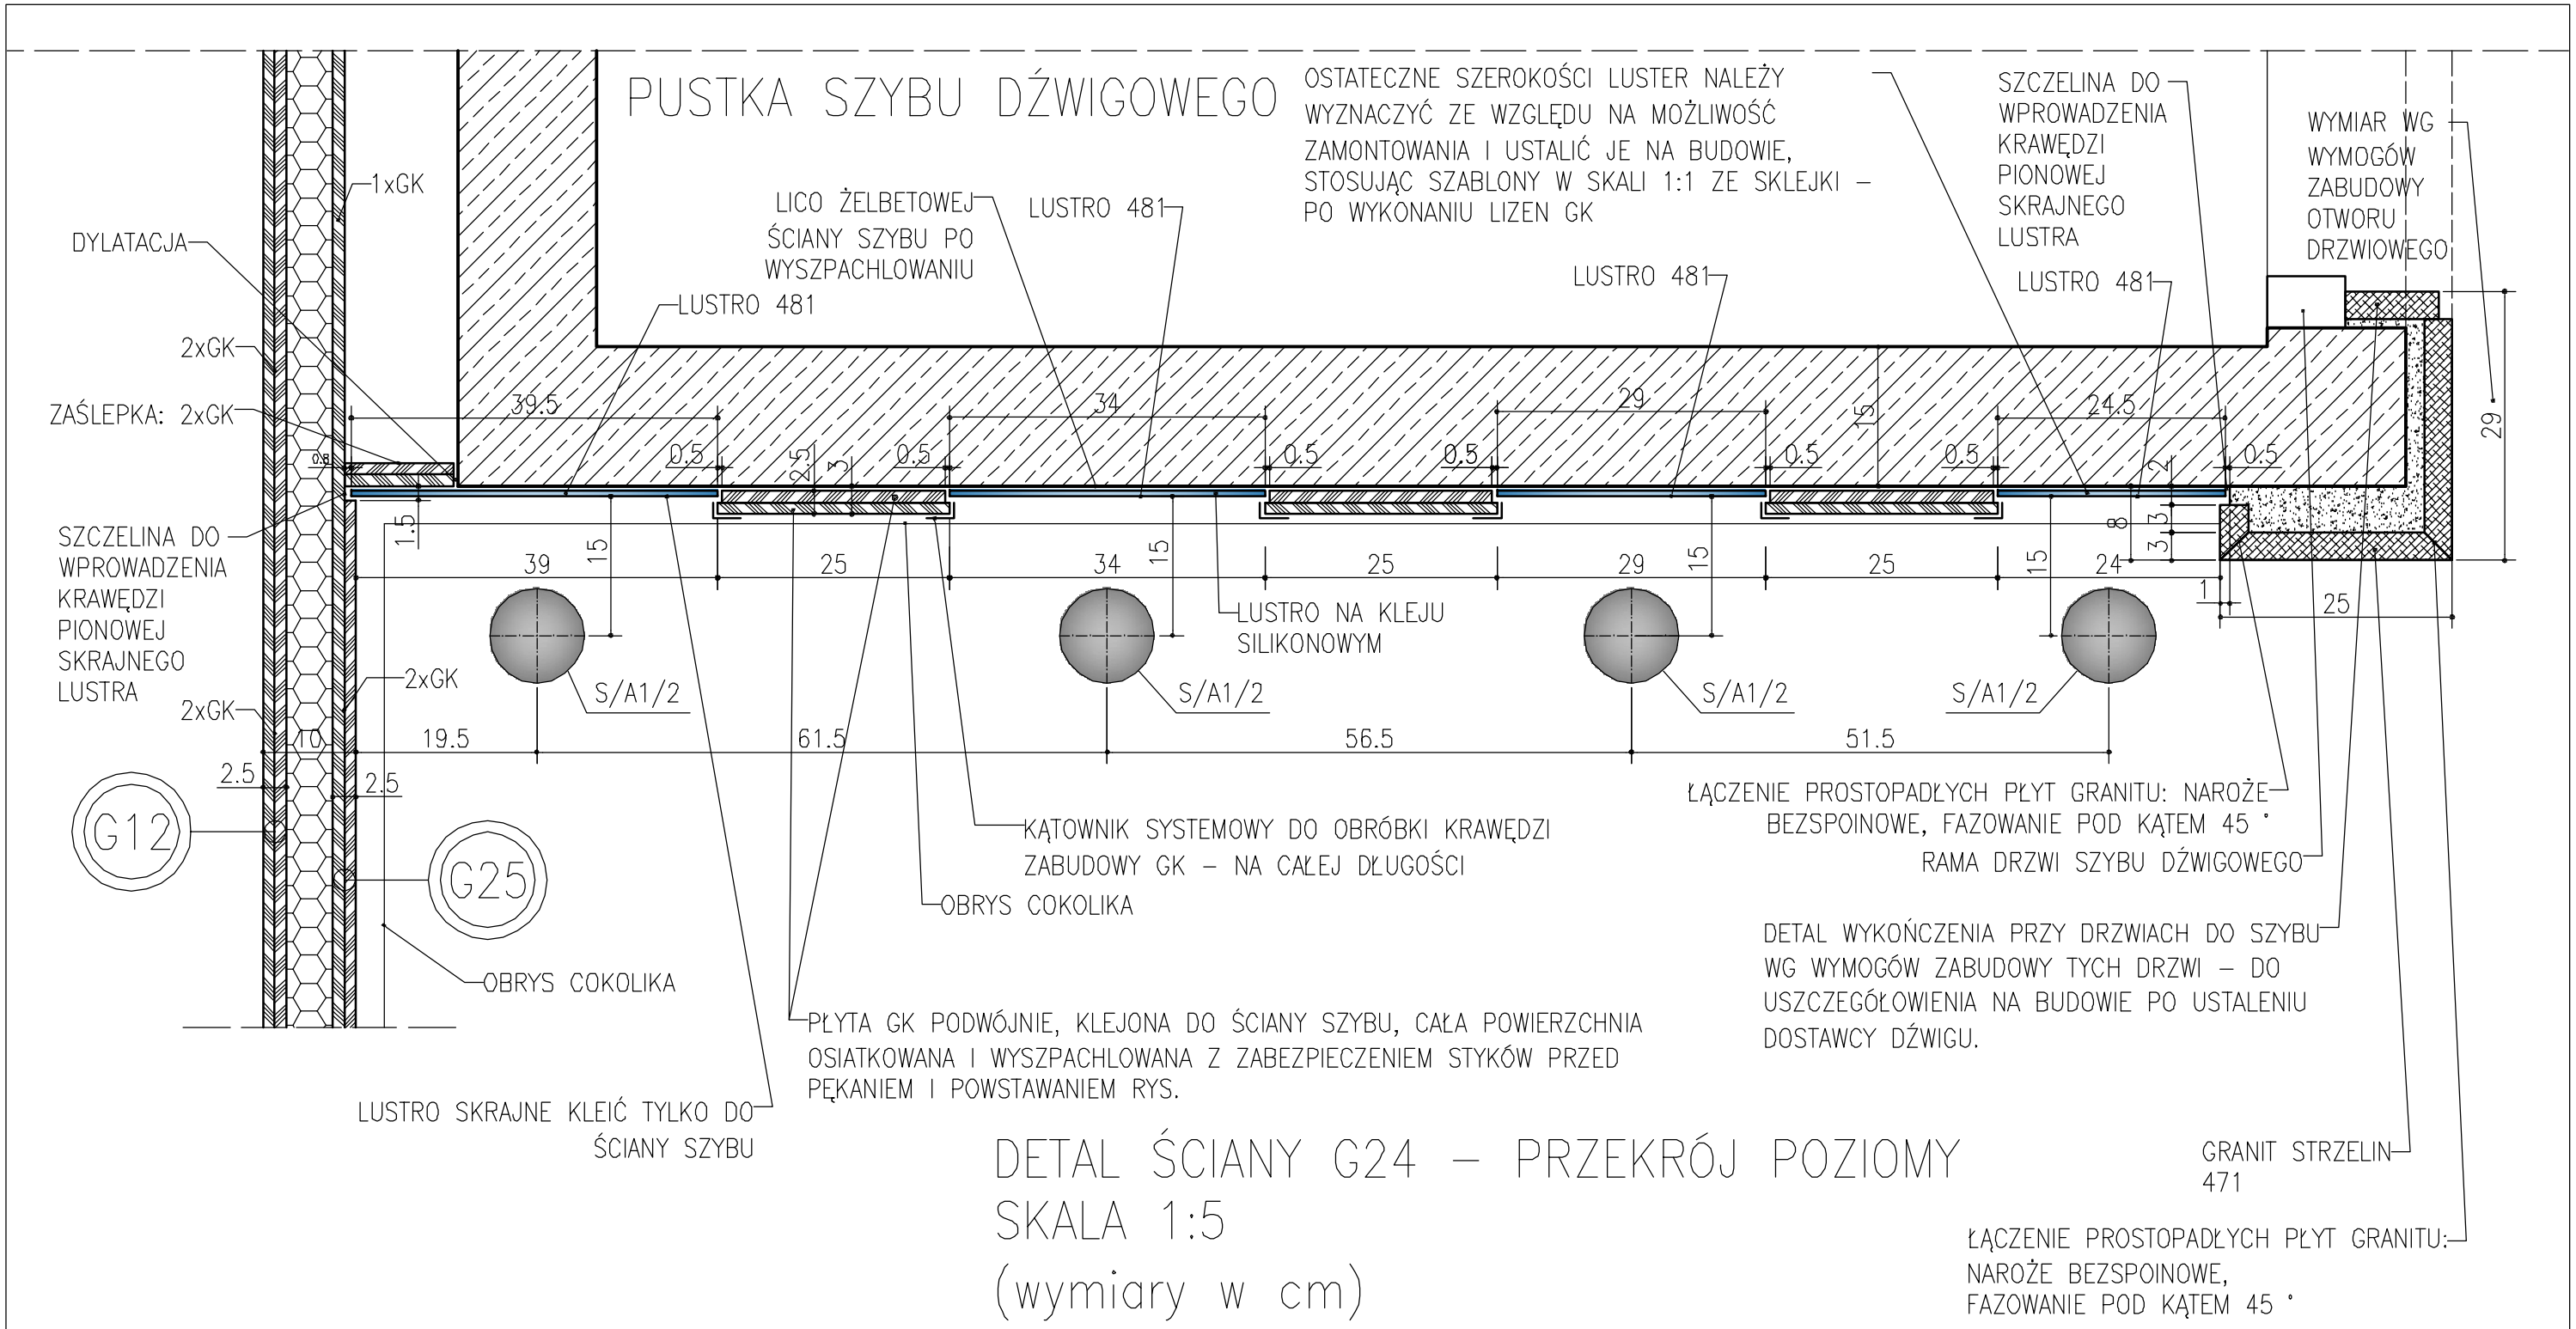

DETAL ŚCIANY G24 – PRZEKRÓJ POZIOMY
SKALA 1:5
(wymiary w cm)

UWAGA:
PRZEJŚCIA FAKTUR WYKOŃCZENIOWYCH DO SZCZEGÓŁOWEGO OMÓWIENIA Z PROJEKTANTEM W RAMACH NADZORU AUTORSKIEGO.
SŁUPKI S/A1 /2 MONTOWAĆ W OSIACH LUSTER, PO WKLEJENIU LUSTER.

UWAGI:
1. OKREŚLENIE I CHARAKTERYSTYKA ELEMENTÓW I MATERIAŁÓW OZNACZONYCH NUMERAMI I LITERAMI – PATRZ ZESTAWIENIE TABELARYCZNE W CZĘŚCI TEKSTOWEJ.
2. SYMBOLE ŚCIAN W KÓŁKACH PATRZ LISTA PRZEGRÓD BUDOWLANYCH.
3. ROZPATRYWAĆ ŁĄCZNIE Z RYS. NR SC17

AUTORSKIE STUDIO ARCHITEKTONICZNE WOJCIECH TKACZYK UL. LUDMIŁY 10, 61-054 POZNAŃ	ZAMAWIAJĄCY:	AKADEMIA WYCHOWANIA FIZYCZNEGO UL.KRÓLOWEJ JADWIGI 27/39, 61-871 POZNAŃ			
	PRZEDMIOT OPRACOWANIA:	PRZEBUDOWA POMIESZCZEŃ W BUDYNKU GŁÓWNYM AWF DLA POTRZEB KATEDRY BIOMECHANIKI			
PROJEKT WYKONAWCZY	OBIEKT:	BUDYNEK GŁÓWNY AWF PRZY UL.KRÓLOWEJ JADWIGI 27/39 W POZNANIU			
FAZA PROJEKTU: ARCHITEKTURA	NAZWA RYSUNKU:	DETAL ŚCIANY SZYBU DŹWIGU NA GÓRNYM PARTERZE			
BRANŻA:					
ARCHITEKTURA: PROJEKTANT:	mgr inż. arch. WOJCIECH TKACZYK	ARCHITEKTONICZNA	48/86/Pw		SC18
FUNKCJA:	IMIĘ I NAZWISKO:	SPECJALNOŚĆ:	NR UPR.BUD.:	PODPIS:	NR RYSUNKU
ZLEC.: 01/2013	DATA OPRAC.: 03/2013		SKALA: 1:7		NR ARK. 170
PROJEKTANT BUDYNKU: PROF. ARCH. MAREK LEYKAM (1908–1983)					