


SEGMENT B

OSIE 8'-15

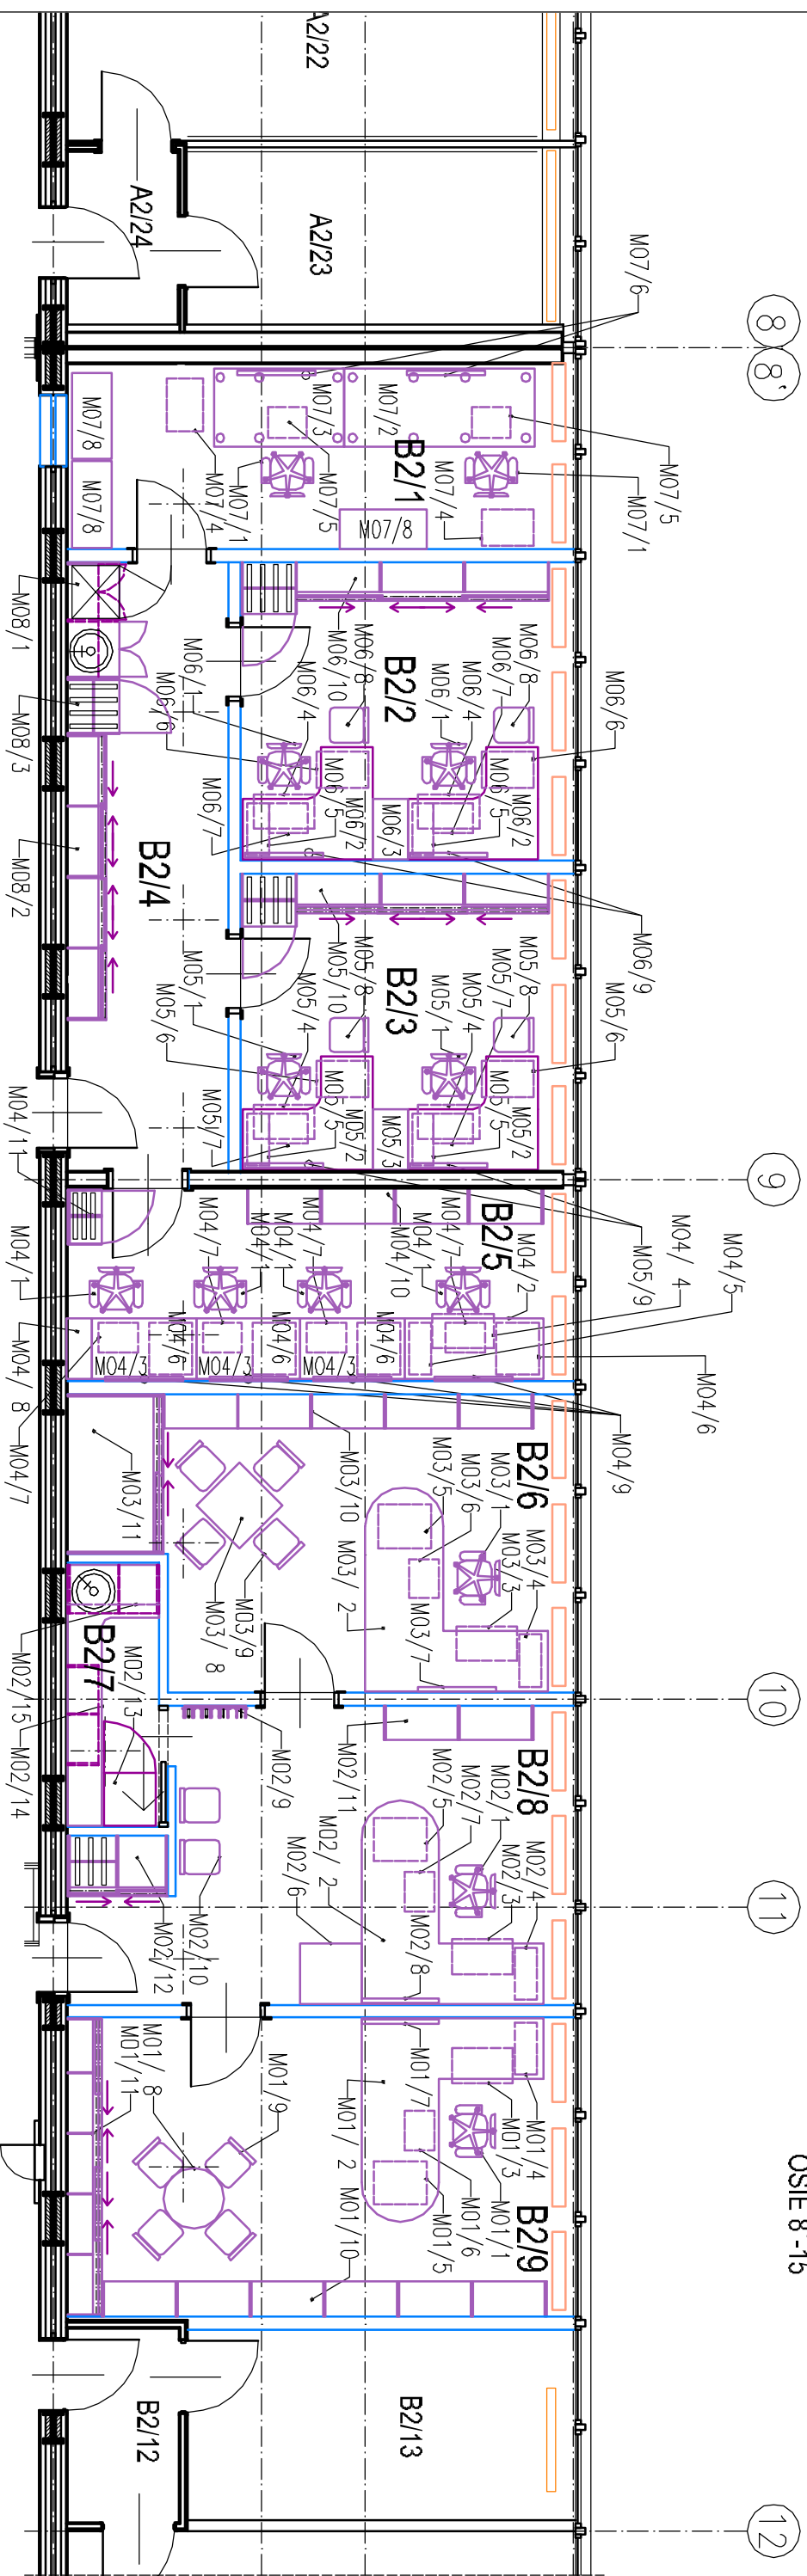

- UWAGI:
- ROZPATRYWAĆ ŁĄCZNIE Z TABELARYCZNYM ZESTAWIENIEM WYPOSAŻENIA MEBLOWEGO
 - NUMERACJA POMIESZCZEŃ WG RZUTU STANU PROJEKTOWANEGO

AUTORSKIE STUDIO ARCHITEKTONICZNE WOJCIECH TRACZYK UL. LUDMIŁY 10, 61-054 POZNAŃ		ZAMAWIAJĄCY: AKADEMIA WYCHOWANIA FIZYCZNEGO UL. KRÓLOWEJ JADWIGI 27/39, 61-871 POZNAŃ
PROJEKT WYKONAWCZY		PRZEDMIOT OPISU: PRZEBUDOWA POMIESZCZEŃ W BUDYNKU GŁÓWNYM AWF DLA POTRZEB KATEDRY BIOMECHANIKI
Faza projektu: ARCHITEKTURA		Obiekt: BUDYNEK GŁÓWNY AWF PRZY UL. KRÓLOWEJ JADWIGI 27/39 W POZNAŃU
Branża: ARCHITEKTURA		Projektant: 2MMW
Projektant: mgr inż. arch. WOJCIECH TRACZYK		Architekto-NCZNA: 48/86/P-w
Funkcja: IME i NAZWIŚKO: SPECJAŁNOŚĆ: NR URZĄD.:		Podpis: NR RYSUNKU: 2MMW
Zlec.: 01/2013 Data oprac.: 03/2013		Skala: 1:75 Nr ark.: 174
Projektant budynku: Prof. Arch. Marek Lętkam (1908-1983)		