SEGMENT A

OSIE 1-8

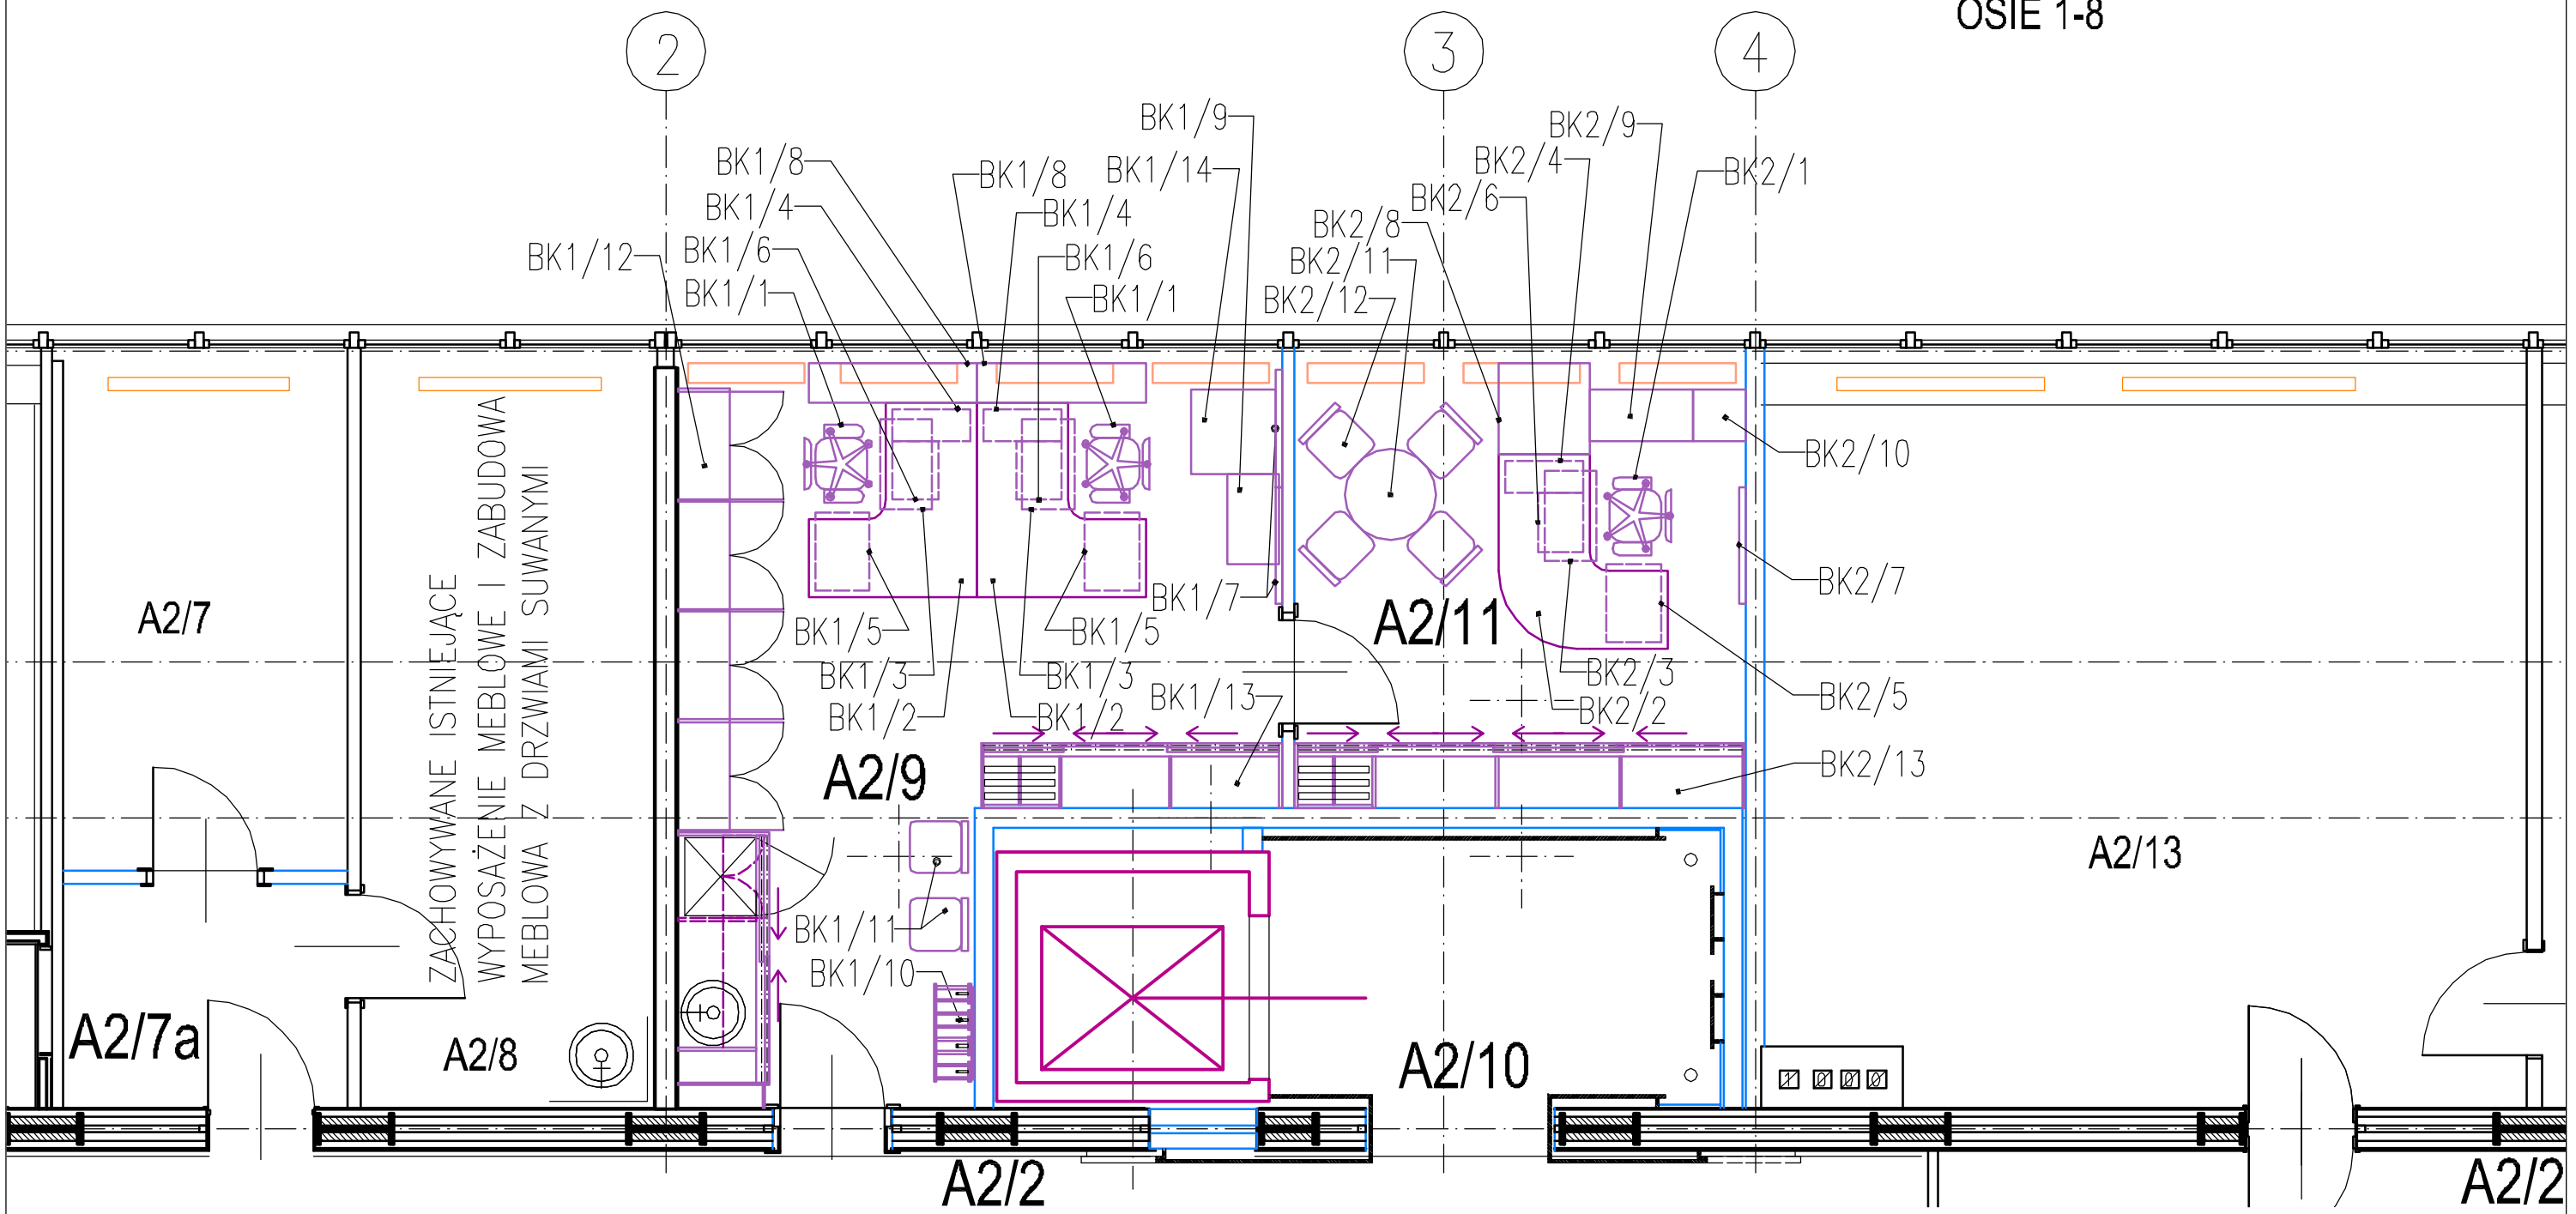

UWAGI:

1. ROZPATRYWAĆ ŁĄCZNIE Z TABELARYCZNYM ZESTAWIENIEM WYPOSAŻENIA MEBLOWEGO
2. NUMERACJA POMIESZCZEŃ WG RZUTU STANU PROJEKTOWANEGO

AUTORSKIE STUDIO ARCHITEKTONICZNE WOJCIECH TKACZYK UL. LUDMIŁY 10, 61-054 POZNAŃ	ZAMAWIAJĄCY:	AKADEMIA WYCHOWANIA FIZYCZNEGO UL.KRÓLOWEJ JADWIGI 27/39, 61-871 POZNAŃ				
	PRZEDMIOT OPRACOWANIA:	PRZEBUDOWA POMIESZCZEŃ W BUDYNKU GŁÓWNYM AWF DLA POTRZEB KATEDRY BIOMECHANIKI				
PROJEKT WYKONAWCZY	OBIEKT:	BUDYNEK GŁÓWNY AWF PRZY UL.KRÓLOWEJ JADWIGI 27/39 W POZNANIU				
FAZA PROJEKTU: ARCHITEKTURA	NAZWA RYSUNKU:	POMIESZCZENIA BIURA KARIER ZAGOSPODAROWANIE TECHNOLOGICZNE				
BRANŻA:						
ARCHITEKTURA: PROJEKTANT:	mgr inż. arch. WOJCIECH TKACZYK	ARCHITEKTONICZNA	48/86/Pw			3/Mw
FUNKCJA:	IMIĘ I NAZWISKO:	SPECJALNOŚĆ:	NR UPR.BUD.:	PODPIS:		NR RYSUNKU
ZLEC.: 01/2013	DATA OPRAC.: 03/2013		SKALA: 1:50			NR ARK. 175

PROJEKTANT BUDYNKU: PROF. ARCH. MAREK LEYKAM (1908–1983)