



M04/6 KONTENER NA KÓŁKACH SKRĘTNYCH

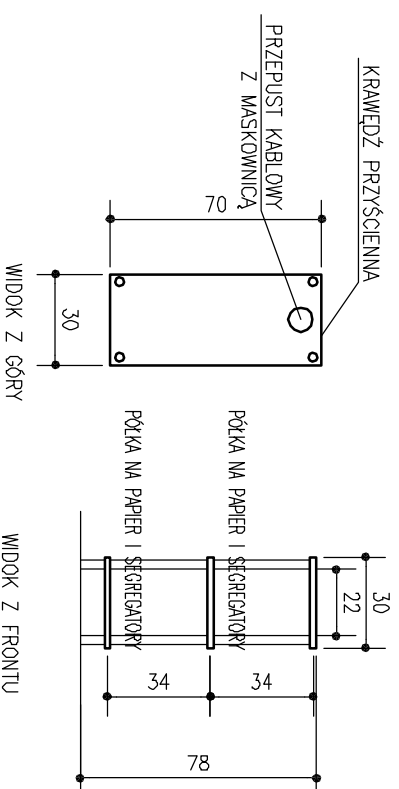


M04/8 POMOCNIK

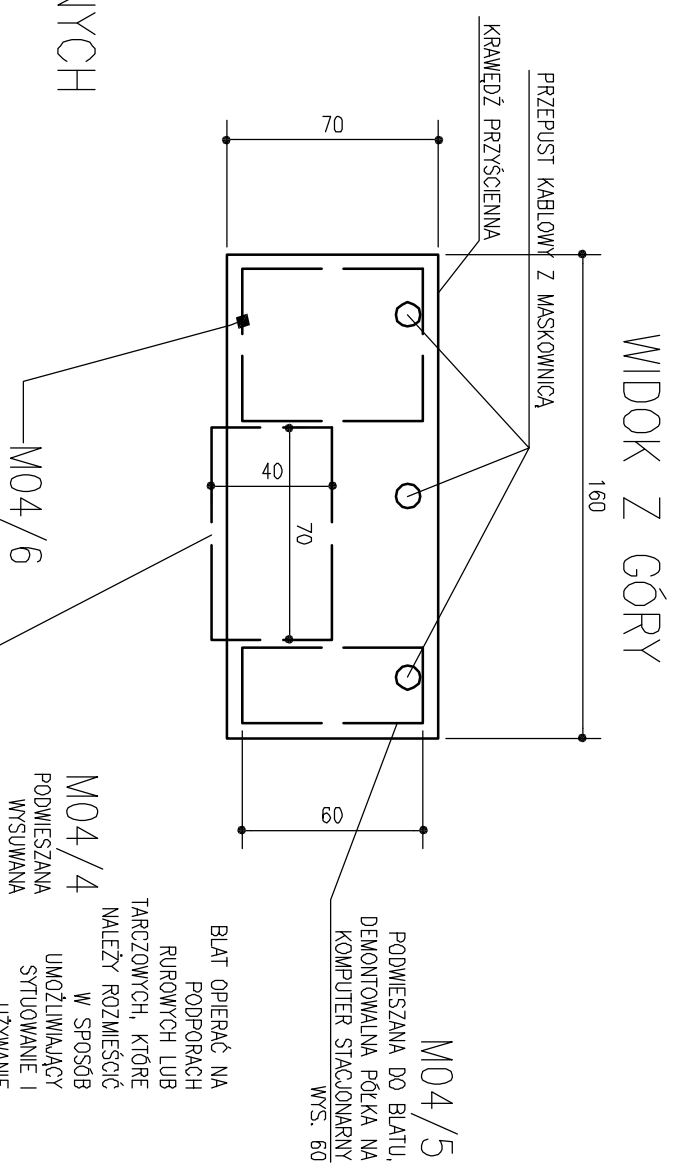

M04/2 BIURKO JEDNOOSOBOWE

WYSOKOŚĆ GÓRNEJ PŁASZCZYZNY BLATU NAD POSADZKĄ: 78cm

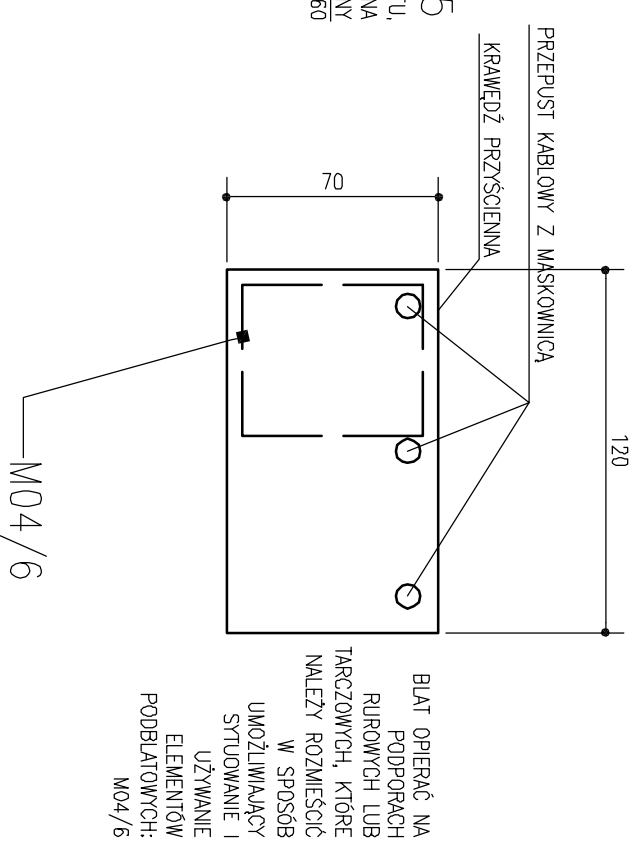

M04/3 BIURKO JEDNOOSOBOWE

WYSOKOŚĆ GÓRNEJ PŁASZCZYZNY BLATU NAD POSADZKĄ: 78cm

- UWAGI SZCZEGÓLNE:
1. FAKTURA I KOLORYSTYKA WSZYSTKICH FRONTÓW ORAZ GÓRNEJ POWIERZCHNI BLATÓW OKREŚLONA JEST NA RYSUNKU KOLORYSTYKI POMIĘSZCZENIA.
  2. PODPORY BLATU, OSŁONY I INNE AKCESORIA MEBLOWE (FURNICA) – STAŁ NIERDZEWNA SATYNOWANA.
  3. ILOŚCI POSZCZEGÓLNYCH MEBLI I ELEMENTÓW PODANE SĄ W ZESTAWIENIU WYPOSAŻENIA MEBLOWEGO.

- UWAGI OGÓLNE:
1. NINIJSZY RYSUNEK JEST SYNTETYCZNYM RYSUNKIEM IDEOWYM – ZAKOŹENIOWYM, NA KTÓREGO PODSTAWIE NALEŻY SPORZĄDZIĆ RYSUNKI WARSZTATOWE.
  2. PRZED WYKONANIEM RYSUNKÓW WARSZTATOWYCH I REALIZACJĄ ELEMENTÓW WSZYSTKIE WYMIARY NALEŻY SPRAWDZIĆ NA BUDOWIE.
  3. PRZED REALIZACJĄ ELEMENTÓW RYSUNKI WARSZTATOWE NALEŻY UZGODNIĆ Z WYKONAWCZĄ FIRMĄ WARSZTATOWĄ I PROJEKTANTEM.
  4. MATERIAŁY, FAKTURY I KOLORYSTYKĘ WYKONCZENIOWĄ NALEŻY UZGODNIĆ Z UŻYTKOWNIKIEM I PROJEKTANTEM PRZEDKŁADAJĄC ORYGINALNE PRÓBKI MATERIAŁOWE.

AUTORSKIE STUDIO ARCHITEKTONICZNE WÓJCIECH TKACZYK UL. LUDWIK 10, 61-054 POZNAŃ		ZAMAWIAJĄCY: AKADEMIA WYCHOWANIA FIZYCZNEGO UL. KRÓLOWEJ JADWIGI 27/39, 61-871 POZNAŃ
PROJEKT WYKONAWCZY		PRZEDMIOT OPISU: PRZEBUDOWA POMIĘSZCZENIA W BUDYNKU GŁÓWNYM AWF DLA POTRZEB KATEDRY BIOMECHANIKI
Faza projektu: ARCHITEKTURA		Obiekt: BUDYNEK GŁÓWNY AWF
Nazwa rysunku: M04/2, M04/3, M04/4, M04/5, M04/6, M04/8		MEBLE BIUROWE
Branża: ARCHITEKTURA		MB/04
Funkcja: mgr inż. arch. WÓJCIECH TKACZYK		48/86/Pw
Zlec.: 01/2013		Data oprac.: 03/2013
Specjalność: NR URZĄD.		Skala: 1:25
Podpis: NR RYSUNKU		NR ARK.: 179
Projektant budynku: Prof. Arch. Marek Lętkam (1908-1983)		