WIDOK Z GÓRY

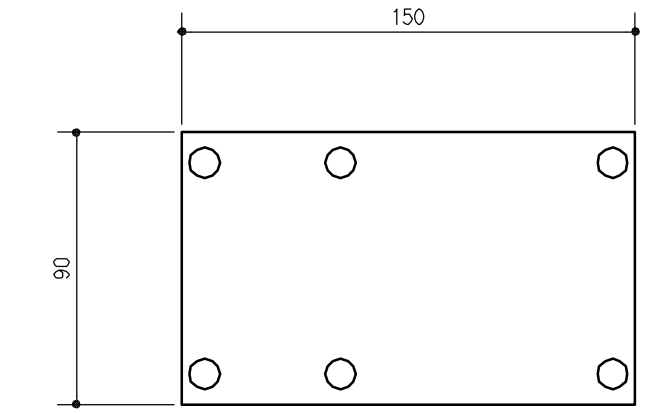

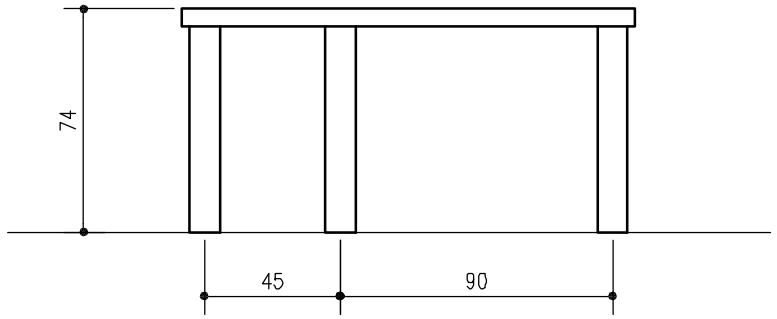

WIDOK Z GÓRY

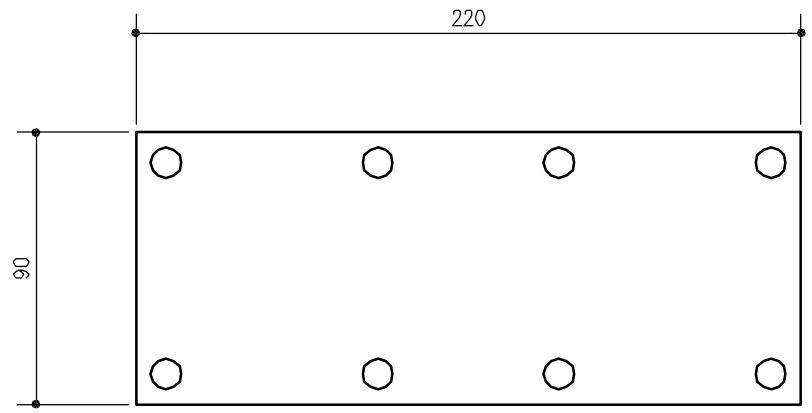

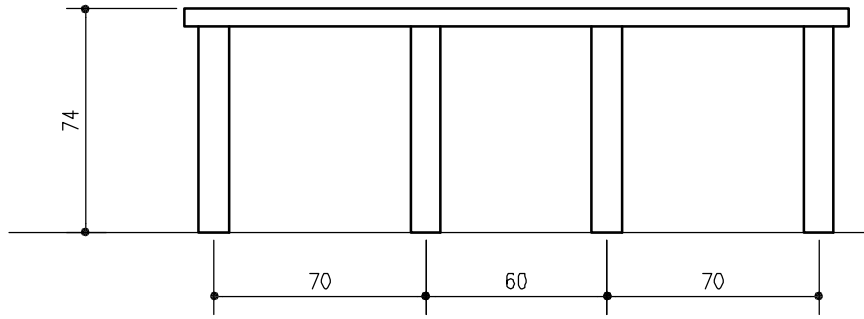

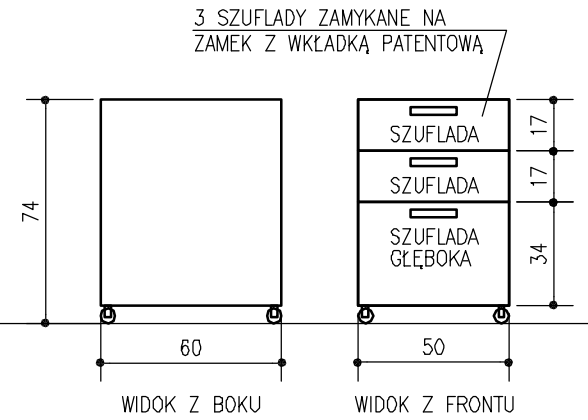

M07/4 KONTENER NA KÓŁKACH SKRĘTNYCH

WIDOK Z PRZODU
(POMINIĘTO PÓŁKI)

M07/3 BIURKO JEDNOOSOBOWE

WIDOK Z PRZODU
(POMINIĘTO PÓŁKI)

M07/2 BIURKO JEDNOOSOBOWE

ELEMENTY ISTNIEJĄCE DO PRZETRANSPORTOWANIA

UWAGI SZCZEGÓŁOWE:

1. FAKTURA I KOLORYSTYKA WSZYSTKICH FRONTÓW ORAZ GÓRNEJ POWIERZCHNI BLATÓW OKREŚLONA JEST NA RYSUNKU KOLORYSTYKI POMIESZCZEŃ.
2. OSŁONY I INNE AKCESORIA MEBLOWE (FURNICA) – STAL NIERDZEWNA SATYNOWANA.
3. ILOŚCI POSZCZEGÓLNYCH MEBLI I ELEMENTÓW PODANE SĄ W ZESTAWIENIU WYPOSAŻENIA MEBLOWEGO.

UWAGI OGÓLNE:

1. NINIEJSZY RYSUNEK JEST SYNTETYCZNYM RYSUNKIEM IDEOWYM – ZAŁOŻENIOWYM, NA KTÓREGO PODSTAWIE NALEŻY SPORZĄDZIĆ RYSUNKI WARSZTATOWE.
2. PRZED WYKONANIEM RYSUNKÓW WARSZTATOWYCH I REALIZACJĄ ELEMENTÓW WSZYSTKIE WYMIARY NALEŻY SPRAWDZIĆ NA BUDOWIE.
3. PRZED REALIZACJĄ ELEMENTÓW RYSUNKI WARSZTATOWE NALEŻY UZGODNIĆ Z UŻYTKOWNIKIEM I PROJEKTANTEM.
4. MATERIAŁY, FAKTURY I KOLORYSTYKĘ WYKOŃCZENIOWĄ NALEŻY UZGODNIĆ Z UŻYTKOWNIKIEM I PROJEKTANTEM PRZEDKŁADAJĄC ORYGINALNE PRÓBKI MATERIAŁOWE.

AUTORSKIE STUDIO ARCHITEKTONICZNE
WOJCIECH TKACZYK
UL. LUDMIŁY 10, 61-054 POZNAŃ

PROJEKT WYKONAWCZY

FAZA PROJEKTU: ARCHITEKTURA

BRANŻA:

ZAMAWIAJĄCY:	AKADEMIA WYCHOWANIA FIZYCZNEGO UL.KRÓLOWEJ JADWIGI 27/39, 61-871 POZNAŃ
PRZEDMIOT OPRACOWANIA:	PRZEBUDOWA POMIESZCZEŃ W BUDYNKU GŁÓWNYM AWF DLA POTRZEB KATEDRY BIOMECHANIKI
OBIEKT:	BUDYNEK GŁÓWNY AWF PRZY UL.KRÓLOWEJ JADWIGI 27/39 W POZNANIU
NAZWA RYSUNKU:	MEBLE BIUROWE M07/2, M07/3, M07/4

ARCHITEKTURA:	PROJEKTANT:				
mgr inż. arch. WOJCIECH TKACZYK		ARCHITEKTONICZNA	48/86/Pw		MB/07
FUNKCJA:	IMIĘ I NAZWISKO:	SPECJALNOŚĆ:	NR UPR.BUD.:	PODPIS:	NR RYSUNKU
ZLEC.: 01/2013	DATA OPRAC.: 03/2013		SKALA: 1:25		NR ARK. 182

PROJEKTANT BUDYNKU: PROF. ARCH. MAREK LEYKAM (1908–1983)