


BK2/8 STOLIK NA WIELOFUNKCYJNY
SPRZĘT BIUROWY

UWAGI SZCZEGÓLNE:

1. FAKTURA I KOLORYSTYKA WSZYSTKICH FRONTÓW ORAZ GÓRNEJ POWIERZCHNI BLATÓW OKREŚLONA JEST NA RYSUNKU KOLORYSTYKI POMIĘSZCZEN. OŚLONY I INNE AKCESORIA MEBLOWE (FURNICA) – STAL NIERDZEWNA SATYNOWANA.
2. ILOŚCI POSZCZEGÓLNYCH MEBLI I ELEMENTÓW PODANE SĄ W ZESTAWIENIU WYPOSAŻENIA MEBLOWEGO.

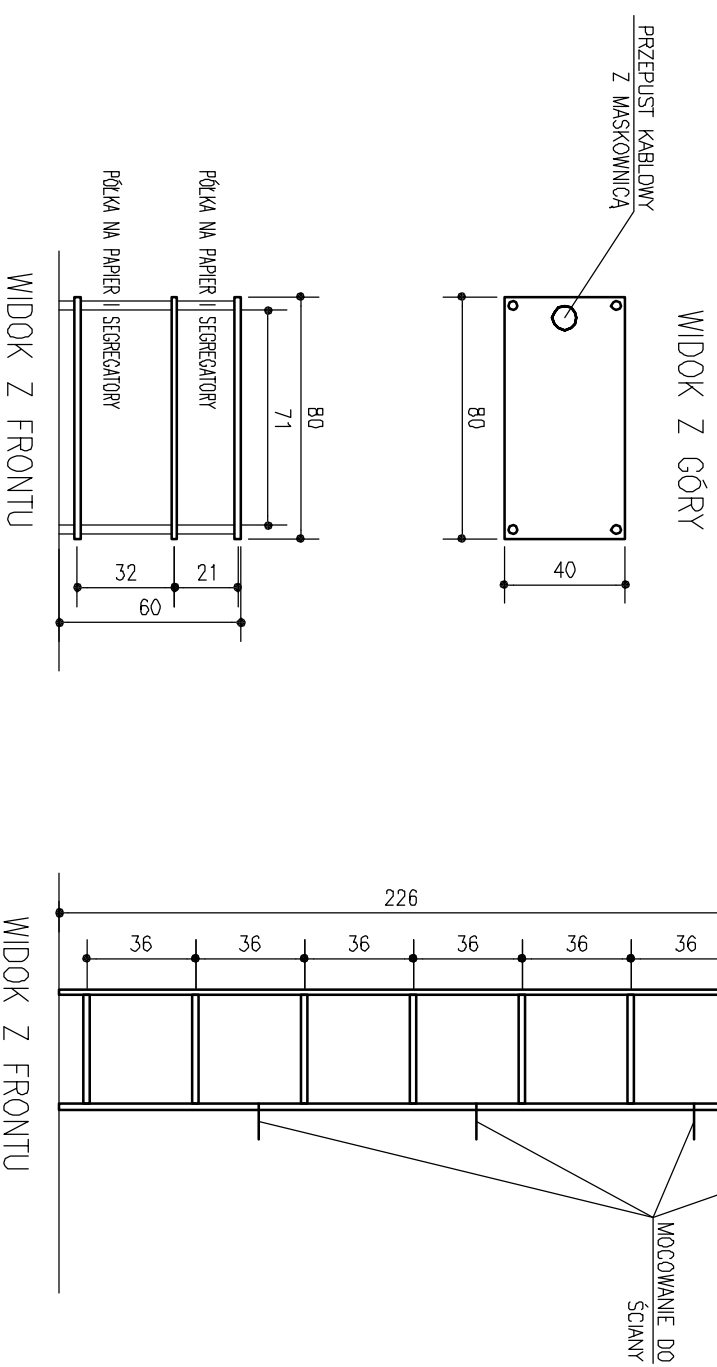

BK2/9 STOLIK POMOCNICZY
BK2/10 REGAŁ KOLUMNOWY

UWAGI OGÓLNE:

1. NINIJSZY RYSUNEK JEST SYNTETYCZNYM RYSUNKIEM IDEOWYM – ZAKOŹENIOWYM, NA KTÓREGO PODSTAWIE NALEŻY SPORZĄDZIĆ RYSUNKI WARSZTATOWE.
2. PRZED WYKONANIEM RYSUNKÓW WARSZTATOWYCH I REALIZACJĄ ELEMENTÓW WSZYSTKIE WYMIARY NALEŻY SPRAWDZIĆ NA BUDOWIE.
3. PRZED REALIZACJĄ ELEMENTÓW RYSUNKI WARSZTATOWE NALEŻY UZGODNIĆ Z WYKONAWCĄ I PROJEKTANTEM.
4. MATERIAŁY, FAKTURY I KOLORYSTYKĘ WYKONCZENIOWĄ NALEŻY UZGODNIĆ Z UŻYTKOWNIKIEM I PROJEKTANTEM PRZEDKŁADAJĄC ORYGINALNE PRÓBKI MATERIAŁOWE.

AUTORSKIE STUDIO ARCHITEKTONICZNE WOJCIECH TKACZYK UL. LUDWIK 10, 61-054 POZNAŃ		ZAMAWIA- JĄCY: AKADEMIA WYCHOWANIA FIZYCZNEGO UL. KRÓLOWEJ JADWIGI 27/39, 61-871 POZNAŃ	
PROJEKT WYKONAWCZY		PRZEDMIOT OPRACOW- ANIA: POTRZEB KATEDRY BIOMECHANIKI	
Faza projektu: ARCHITEKTURA		nazwa projektu: BUDYNEK GŁÓWNY AMF MEBLE BIUROWE BK2/8, BK2/9, BK2/10	
branża: ARCHITEKTURA WOLGIECH TKACZYK		ARCHITEKTO- NICZNA	
funkcja: IME I NAZWISKO: ZLEC.: 01/2013		nr urz. bud.: SPECJALNOŚĆ: DATA OPRAC.: 03/2013	
nr rysunku: MB/10		podpis: SKALA: 1:25 nr ark.: 185	
PROJEKTANT BUDYNKU: PROF. ARCH. MAREK LEFKAM (1908–1983)			