SCHEMAT SKRZYDŁA POŁÓWKOWEGO Z LADĄ PODAWCZĄ
WYKONAIE INDYWIDUALNE NA WYMIAR DOSTOSOWANY DO OŚCIEŻNICY

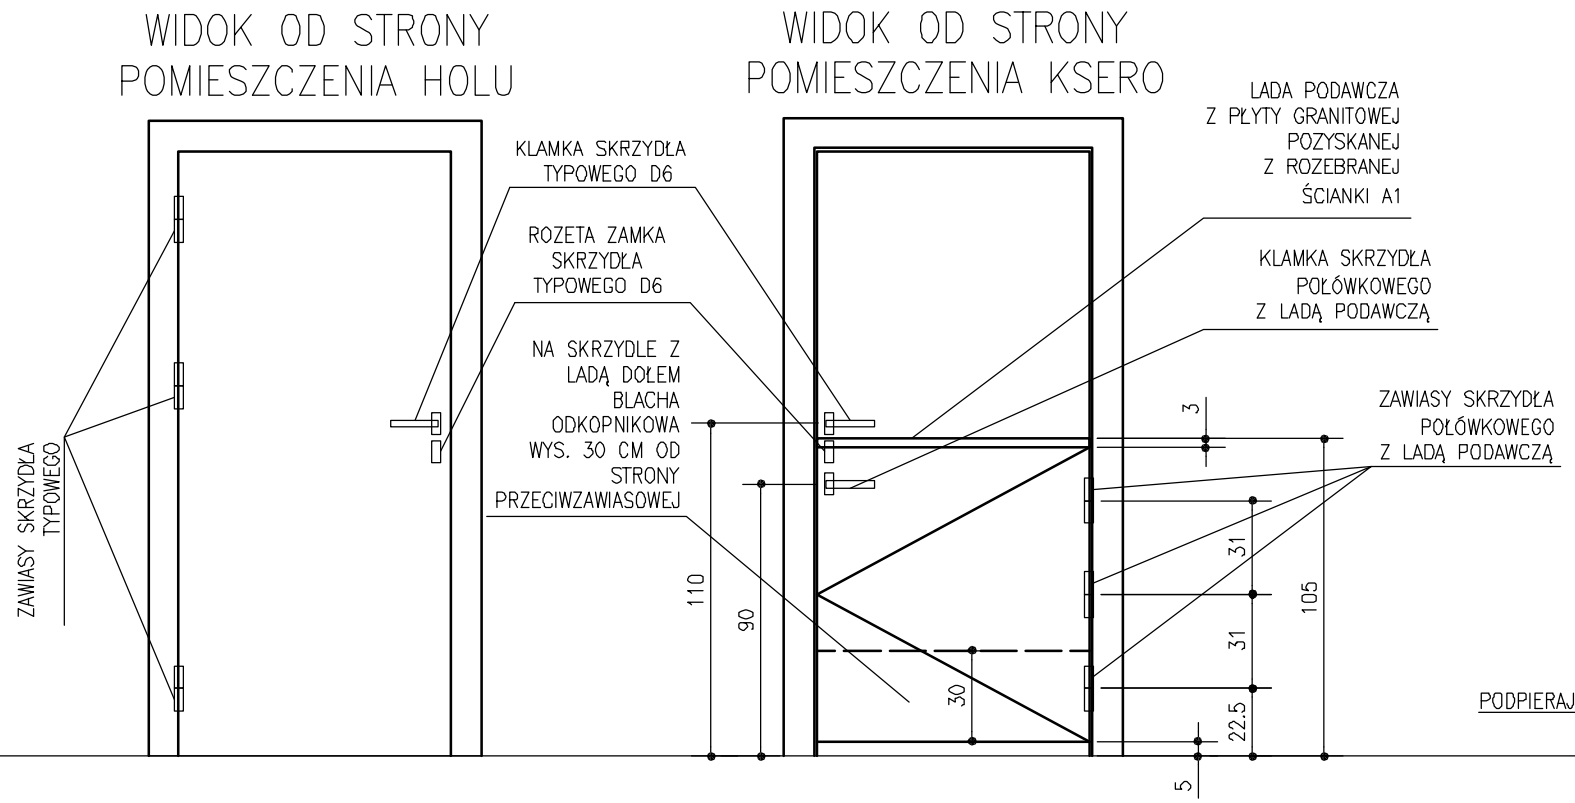

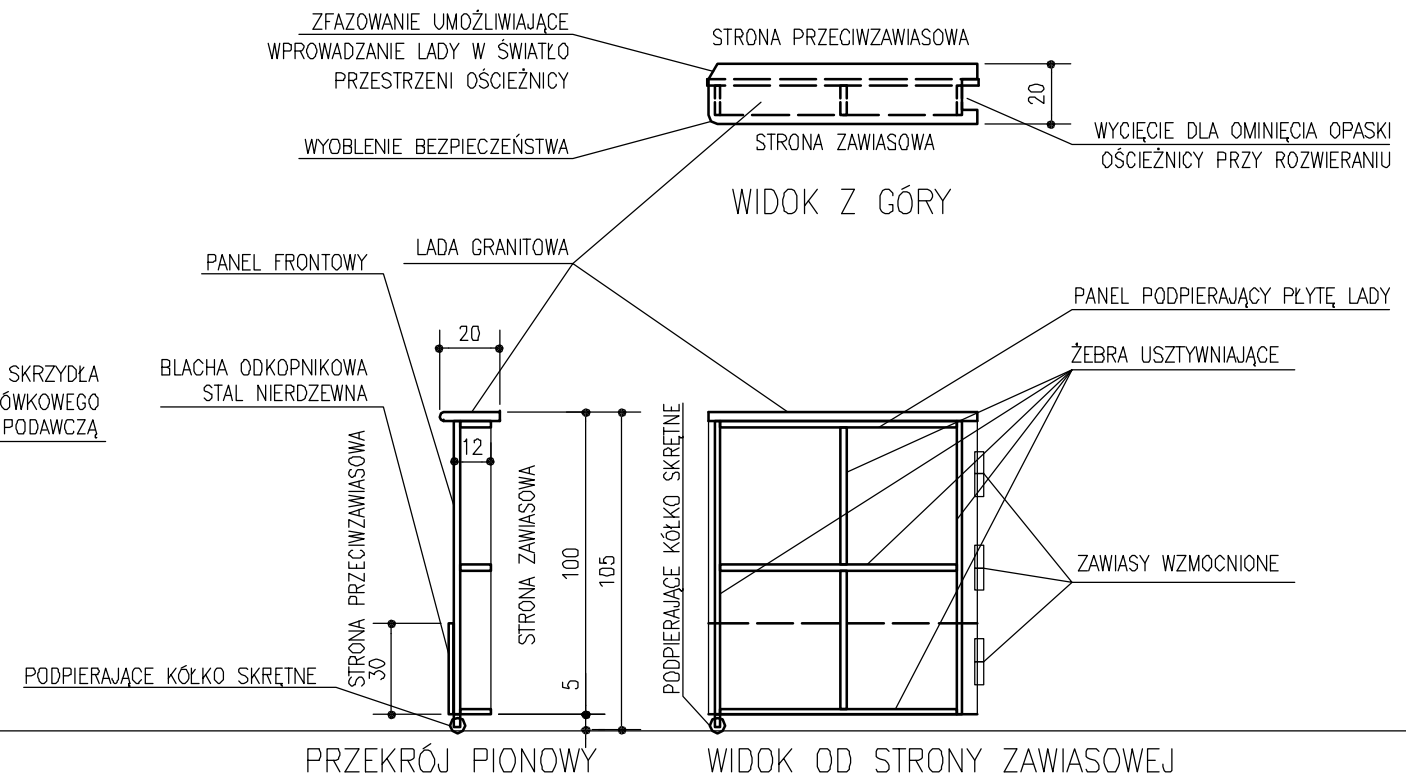

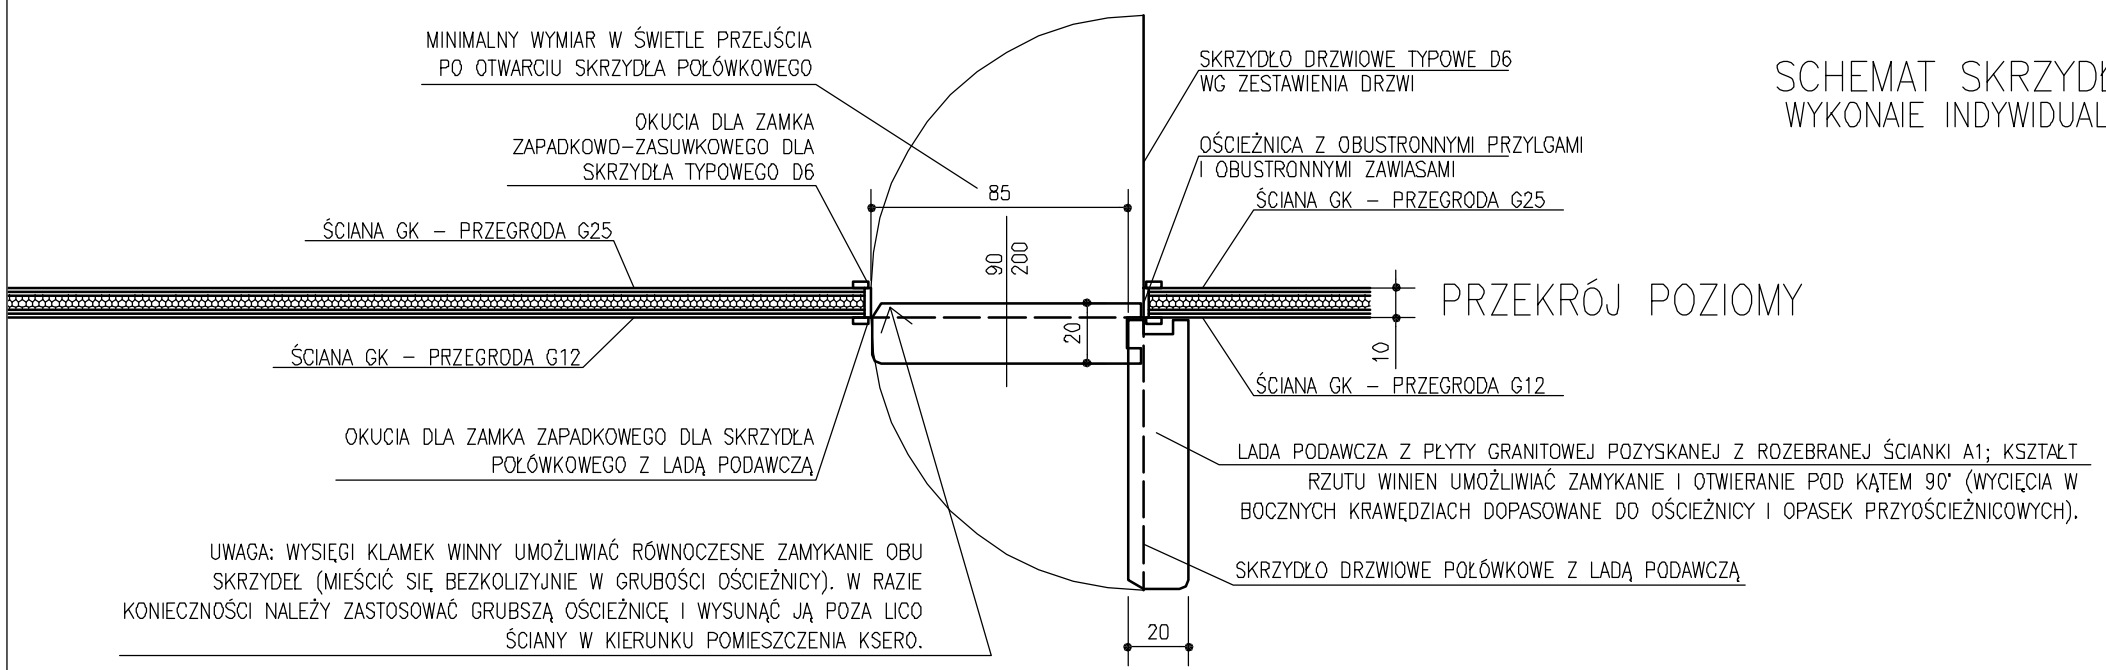

UWAGI SZCZEGÓŁOWE:

1. ROZPATRYWAĆ ŁĄCZNIE Z RYSUNKIEM ZESTAWIENIA DRZWI NR Aw9
2. WYBARWIENIA FRONTÓW – JAK DRZWI I OŚCIEŻNICY (BUK MODYFIKOWANY).
3. LADA PODAWCZA: GRANIT STRZELIN – MATERIAŁ POZYSKANY Z ROZBIÓRKI ŚCIANKI A1.
4. BLACHA ODKOPNIKOWA: STAL NIERDZEWNA
5. PRZEDMIOTOWY ELEMENT WINIEN BYĆ WYKONYWANY PRZEZ JEDNEGO PRODUCENTA ŁĄCZNIE Z OŚCIEŻNICĄ I PODSTAWOWYM SKRZYDŁM DRZWI D6 – CAŁOŚĆ STANOWI JEDEN KOMPLET.

UWAGI OGÓLNE:

1. NINIEJSZY RYSUNEK JEST SYNTETYCZNYM RYSUNKIEM IDEOWYM – ZAŁOŻENIOWYM, NA KTÓREGO PODSTAWIE NALEŻY SPORZĄDZIĆ RYSUNKI WARSZTATOWE.
2. PRZED WYKONANIEM RYSUNKÓW WARSZTATOWYCH I REALIZACJĄ ELEMENTÓW WSZYSTKIE WYMIARY NALEŻY SPRAWDZIĆ NA BUDOWIE.
3. PRZED REALIZACJĄ ELEMENTÓW RYSUNKI WARSZTATOWE NALEŻY UZGODNIĆ Z UŻYTKOWNIKIEM I PROJEKTANTEM.
4. MATERIAŁY, FAKTURY I KOLORYSTYKĘ WYKOŃCZENIOWĄ NALEŻY UZGODNIĆ Z UŻYTKOWNIKIEM I PROJEKTANTEM PRZEDKŁADAJĄC ORYGINALNE PRÓBKI MATERIAŁOWE.

AUTORSKIE STUDIO ARCHITEKTONICZNE WOJCIECH TKACZYK UL. LUDMIŁY 10, 61–054 POZNAŃ		ZAMAWIAJĄCY:	AKADEMIA WYCHOWANIA FIZYCZNEGO UL.KRÓLOWEJ JADWIGI 27/39, 61–871 POZNAŃ		
		PRZEDMIOT OPRACOWANIA:	PRZEBUDOWA POMIESZCZEŃ W BUDYNKU GŁÓWNYM AWF DLA POTRZEB KATEDRY BIOMECHANIKI		
PROJEKT WYKONAWCZY		OBIEKT:	BUDYNEK GŁÓWNY AWF PRZY UL.KRÓLOWEJ JADWIGI 27/39 W POZNANIU		
FAZA PROJEKTU: ARCHITEKTURA		NAZWA RYSUNKU:	MEBLE BIUROWE D6-KS/1		
BRANŻA:					
ARCHITEKTURA: PROJEKTANT:	mgr inż. arch. WOJCIECH TKACZYK	ARCHITEKTONICZNA	48/86/Pw		MB/11
FUNKCJA:	IMIĘ I NAZWISKO:	SPECJALNOŚĆ:	NR UPR.BUD.:	PODPIS:	NR RYSUNKU
ZLEC.: 01/2013	DATA OPRAC.: 03/2013	SKALA: 1:25			NR ARK. 186
PROJEKTANT BUDYNKU: PROF. ARCH. MAREK LEYKAM (1908–1983)					