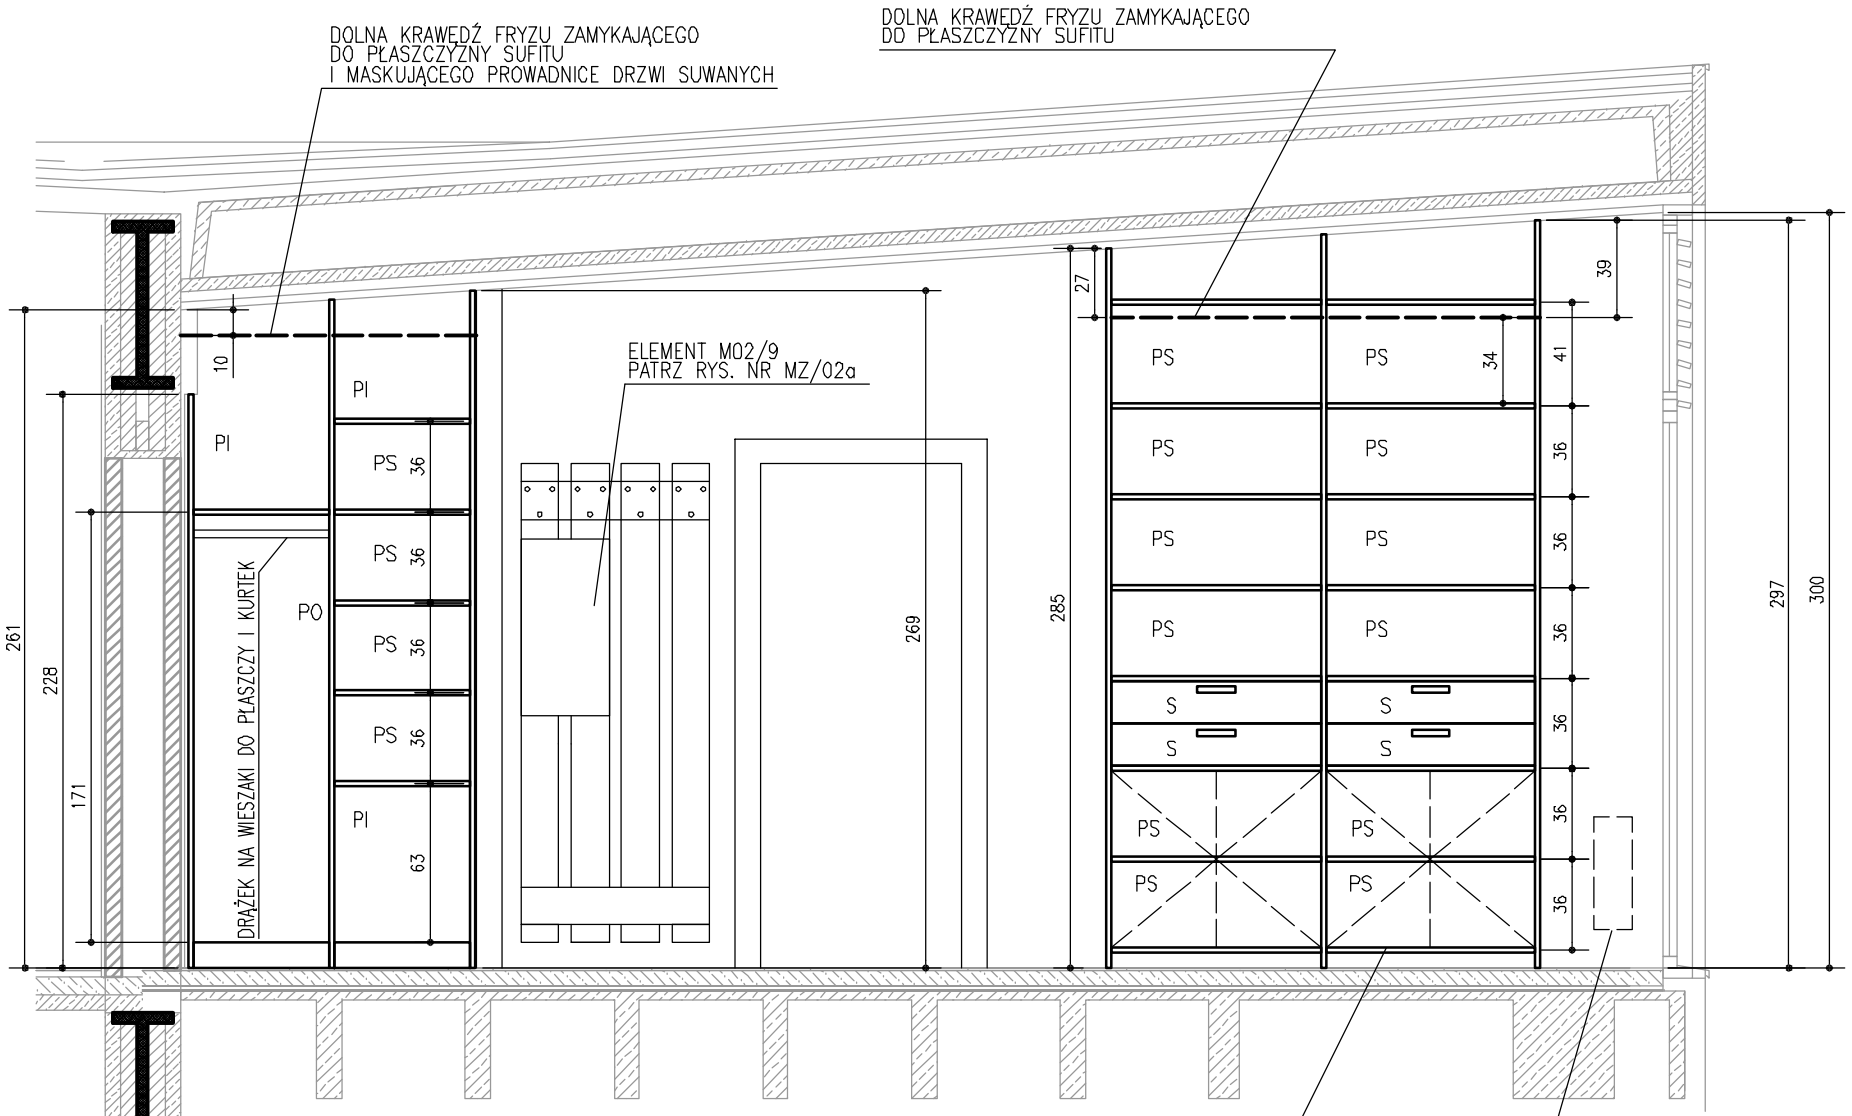

WIDOK FRONTOWY
POMINIĘTO DRZWI SUWANE

S – SZUFLADA
PS – PÓŁKA NA SEGREGATORY
PI – PÓŁKI INNE
PO – PRZEDZIAŁ ODZIEŻOWY

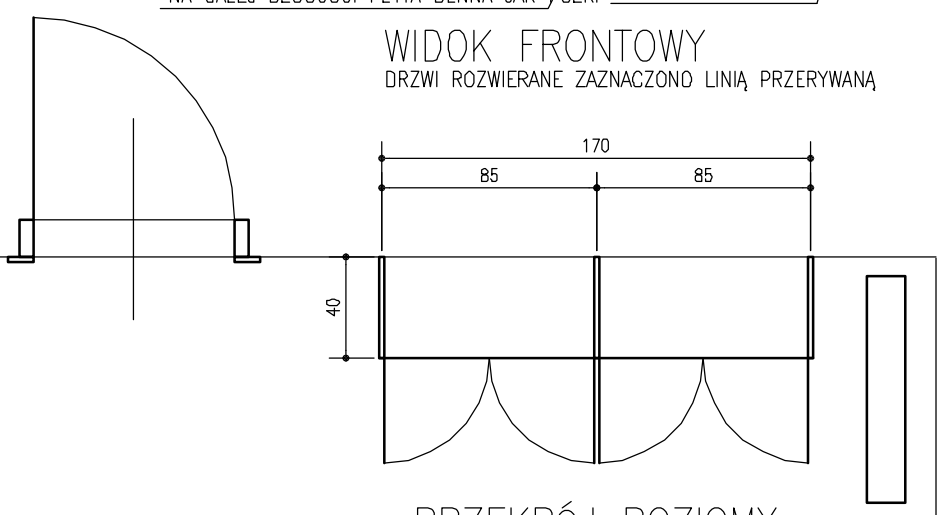

WIDOK FRONTOWY
DRZWI ROZWIERANE ZAZNACZONO LINIĄ PRZERYWANĄ

ZABUDOWA M02/12

SZAFA ODZIEŻOWA + REGAŁY
DRZWI SUWANE

PRZEKRÓJ POZIOMY

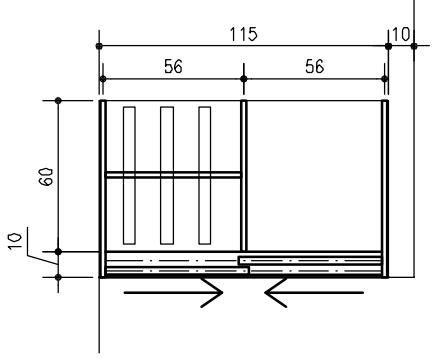

PRZEKRÓJ POZIOMY

ZABUDOWA M02/11

REGAŁ Z SZUFLADAMI
GÓRA OTWARTA, DÓŁ ZAMYKANY DRZWIAMI ROZWIERANYMI

UWAGI SZCZEGÓŁOWE:

1. FAKTURA I KOLORYSTYKA FRONTÓW DRZWI ROZWIERANYCH I SUWANYCH, PŁYT ZEWNĘTRZNEJ OBUDOWY, PIONOWYCH PŁYT DZIELĄCYCH WNĘTRZE, PÓŁEK I SZUFLAD OKREŚLONA JEST NA RYSUNKU KOLORYSTYKI POMIESZCZEŃ.
2. AKCESORIA MEBLOWE (FURNICA) – STAL NIERDZEWNA SATYNOWANA.
3. SZUFLADY ZAMYKANE NA ZAMEK Z WKŁADKĄ PATENTOWĄ.
4. DRZWI ROZWIERANE ZAMYKANE NA ZAMEK Z WKŁADKĄ PATENTOWĄ.

UWAGI OGÓLNE:

1. NINIEJSZY RYSUNEK JEST SYNTETYCZNYM RYSUNKIEM IDEOWYM – ZAŁOŻENIOWYM, NA KTÓREGO PODSTAWIE NALEŻY SPORZĄDZIĆ RYSUNKI WARSZTATOWE.
2. PRZED WYKONANIEM RYSUNKÓW WARSZTATOWYCH I REALIZACJĄ ELEMENTÓW ZABUDOWY WSZYSTKIE WYMIARY NALEŻY SPRAWDZIĆ NA BUDOWIE.
3. PRZED REALIZACJĄ ZABUDOWY RYSUNKI WARSZTATOWE NALEŻY UZGODNIĆ Z UŻYTKOWNIKIEM I PROJEKTANTEM.
4. MATERIAŁY, FAKTURY I KOLORYSTYKĘ WYKOŃCZENIOWĄ NALEŻY UZGODNIĆ Z UŻYTKOWNIKIEM I PROJEKTANTEM PRZEDKŁADAJĄC ORYGINALNE PRÓBKI MATERIAŁOWE.

AUTORSKIE STUDIO ARCHITEKTONICZNE WOJCIECH TKACZYK UL. LUDMIŁY 10, 61-054 POZNAŃ	ZAMAWIAJĄCY:	AKADEMIA WYCHOWANIA FIZYCZNEGO UL.KRÓLOWEJ JADWIGI 27/39, 61-871 POZNAŃ			
	PRZEDMIOT OPRACOWANIA:	PRZEBUDOWA POMIESZCZEŃ W BUDYNKU GŁÓWNYM AWF DLA POTRZEB KATEDRY BIOMECHANIKI			
PROJEKT WYKONAWCZY	OBIEKT:	BUDYNEK GŁÓWNY AWF PRZY UL.KRÓLOWEJ JADWIGI 27/39 W POZNANIU			
FAZA PROJEKTU: ARCHITEKTURA	NAZWA RYSUNKU:	ZABUDOWA WNĘKOWA M02/11, M02/12			
BRANŻA:					
ARCHITEKTURA: PROJEKTANT:	mgr inż. arch. WOJCIECH TKACZYK	ARCHITEKTONICZNA	48/86/Pw		MZ/02
FUNKCJA:	IMIĘ I NAZWISKO:	SPECJALNOŚĆ:	NR UPR.BUD.:	PODPIS:	NR RYSUNKU
ZLEC.: 01/2013	DATA OPRAC.: 03/2013		SKALA: 1:30		NR ARK. 188
PROJEKTANT BUDYNKU: PROF. ARCH. MAREK LEYKAM (1908–1983)					