
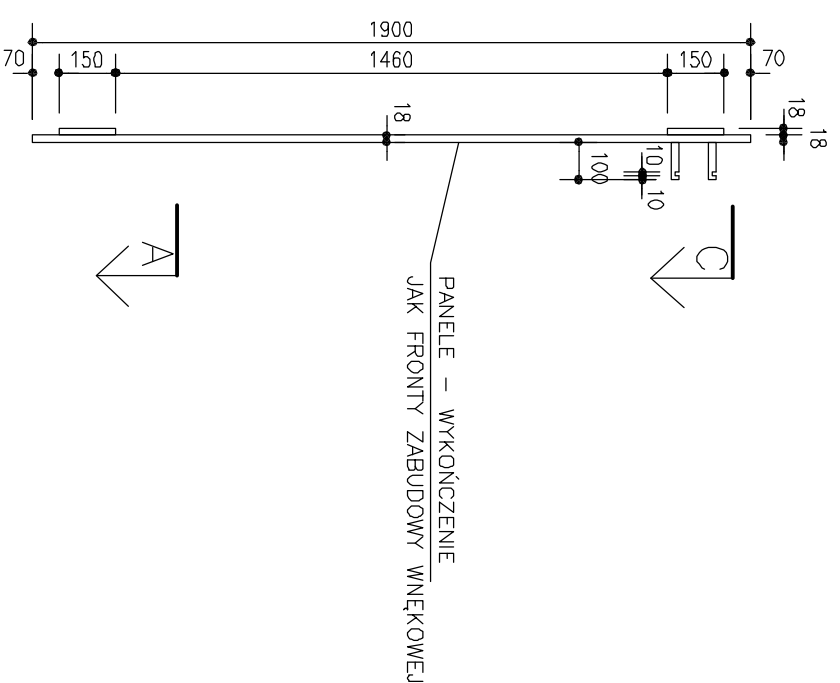


DETAIL WIESZAKA 1:2  
PRET OKRĄGŁY Ø 20  
WYKOŃCZENIE STAL SATYNOWANA

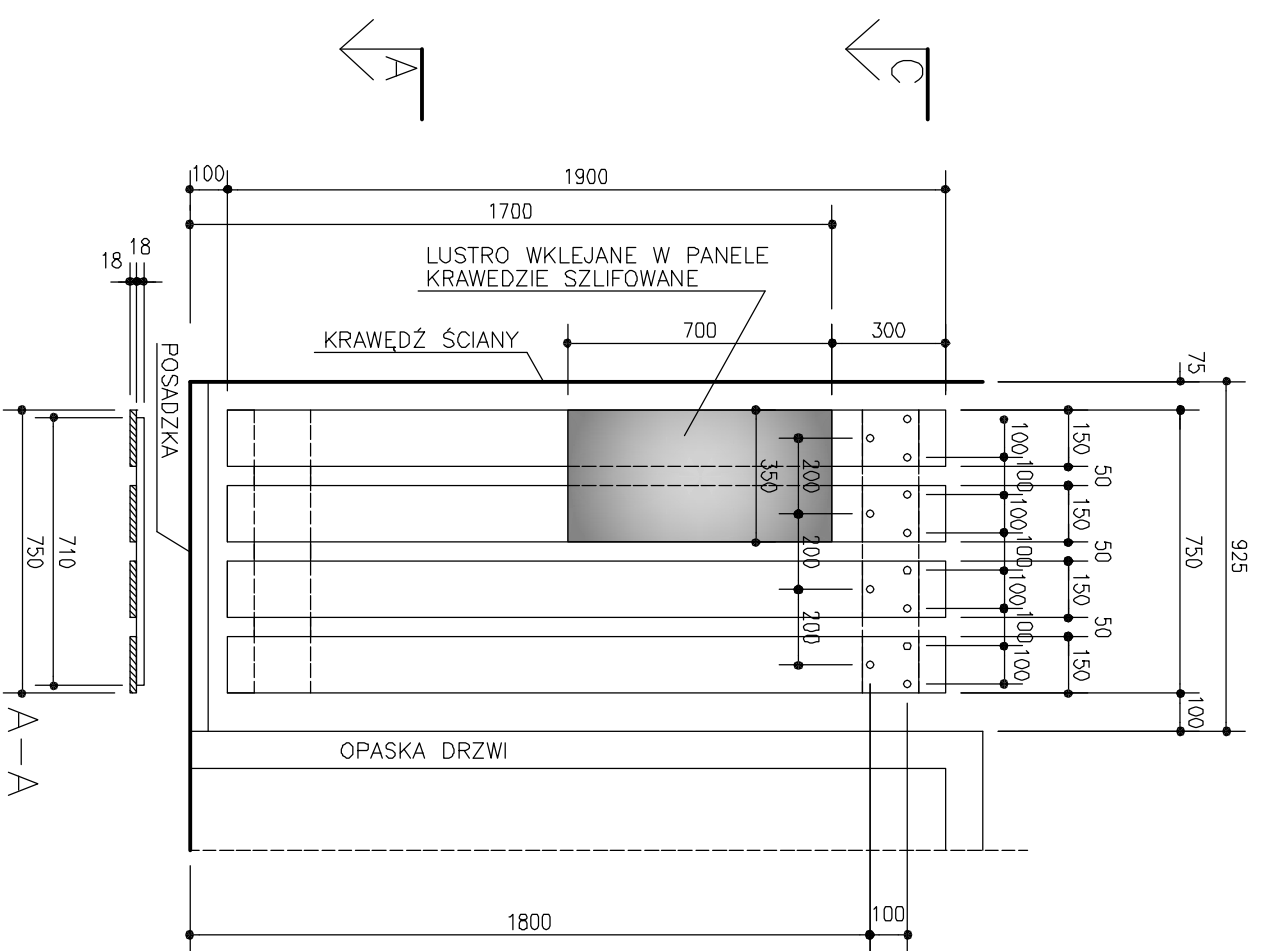

- UWAGI SZCZEGÓLNE:
1. FAKTURA I KOLORYSTYKA POWIERZCHNI PANELI I PŁYT WINNA BYĆ IDENTYCZNA, JAK FRONTÓW ZABUDOWY WNEKOWEJ W POMIESZCZENIU SEKRETARIATU – OKREŚLONA JEST NA RYSUNKU KOLORYSTYKI POMIESZCZENI.
  2. AKCESORIA MEBLOWE (FURNICA) – STAL NIERDZEWNA SATYNOWANA.
  3. LUSTRO O KRAWĘDZACH SZLIFOWANYCH WKLEIĆ W ZAĞŁĘBIENIA O GRUBOŚCI TAFLI LUSTRA, WYFREZOWANE W DWÓCH PIONOWYCH PANELACH.

UWAGI OGÓLNE:

1. NINIJSZY RYSUNEK JEST SYNTETYCZNYM RYSUNKIEM IDEOWYM – ZAŁOŻENIOWYM, NA KTÓREGO PODSTAWIE NALEŻY SPORZĄDZIĆ RYSUNKI WARSZTATOWE.
2. PRZED WYKONANIEM RYSUNKÓW WARSZTATOWYCH I REALIZACJĄ ELEMENTÓW ZABUDOWY WSZYSTKIE WYMIARY NALEŻY SPRAWDZIĆ NA BUDOWIE.
3. PRZED REALIZACJĄ ZABUDOWY RYSUNKI WARSZTATOWE NALEŻY UZGODNIĆ Z UŻYTKOWNIKIEM I PROJEKTANTEM.
4. MATERIAŁY, FAKTURY I KOLORYSTYKĘ WYKOŃCZENIOWĄ NALEŻY UZGODNIĆ Z UŻYTKOWNIKIEM I PROJEKTANTEM PRZEDKLADAJĄC ORYGINALNE PRÓBKI MATERIAŁOWE.

AUTORSKIE STUDIO ARCHITEKTONICZNE WOJCIECH TKACZYK UL. LUDWIK 10, 61-054 POZNAŃ		ZAMAWIAJĄCY: AKADEMIA WYCHOWANIA FIZYCZNEGO UL. KRÓLOWEJ JADWIGI 27/39, 61-871 POZNAŃ
PROJEKT WYKONAWCZY		PRZEDMIOT OPISU: PRZEBUDOWA POMIESZCZENIA W BUDYNKU GŁÓWNYM AMF DLA POTRZEB KATEDRY BIOMECHANIKI
Faza projektu: ARCHITEKTURA		OBIEKT: BUDYNEK GŁÓWNY AMF PRZY UL. KRÓLOWEJ JADWIGI 27/39 W POZNAŃU
Nazwa projektu: WIESZAK PRZYSCIENNY		BRANŻA: ARCHITEKTURA
Nazwa rysunku: M02/9		ARCHITEKT: mgr inż. arch. WOJCIECH TKACZYK
Funkcja: M02/9		INŻYNIER: 48/86/P/w
ZLEC.: 01/2013		DATA OPRAC.: 03/2013
PROJEKTANT BUDYNKU: PROF. ARCH. MAREK LEYKAM (1908-1983)		SKALA: 1:20
NR RYSUNKU: MZ/02a		NR ARK.: 189

M02/9 WIESZAK Z LUSTREM