


PRZEKRÓJ 2-2

WIDOK FRONTOWY Z PRZEKROJEM 3-3

PRZEKRÓJ 1-1

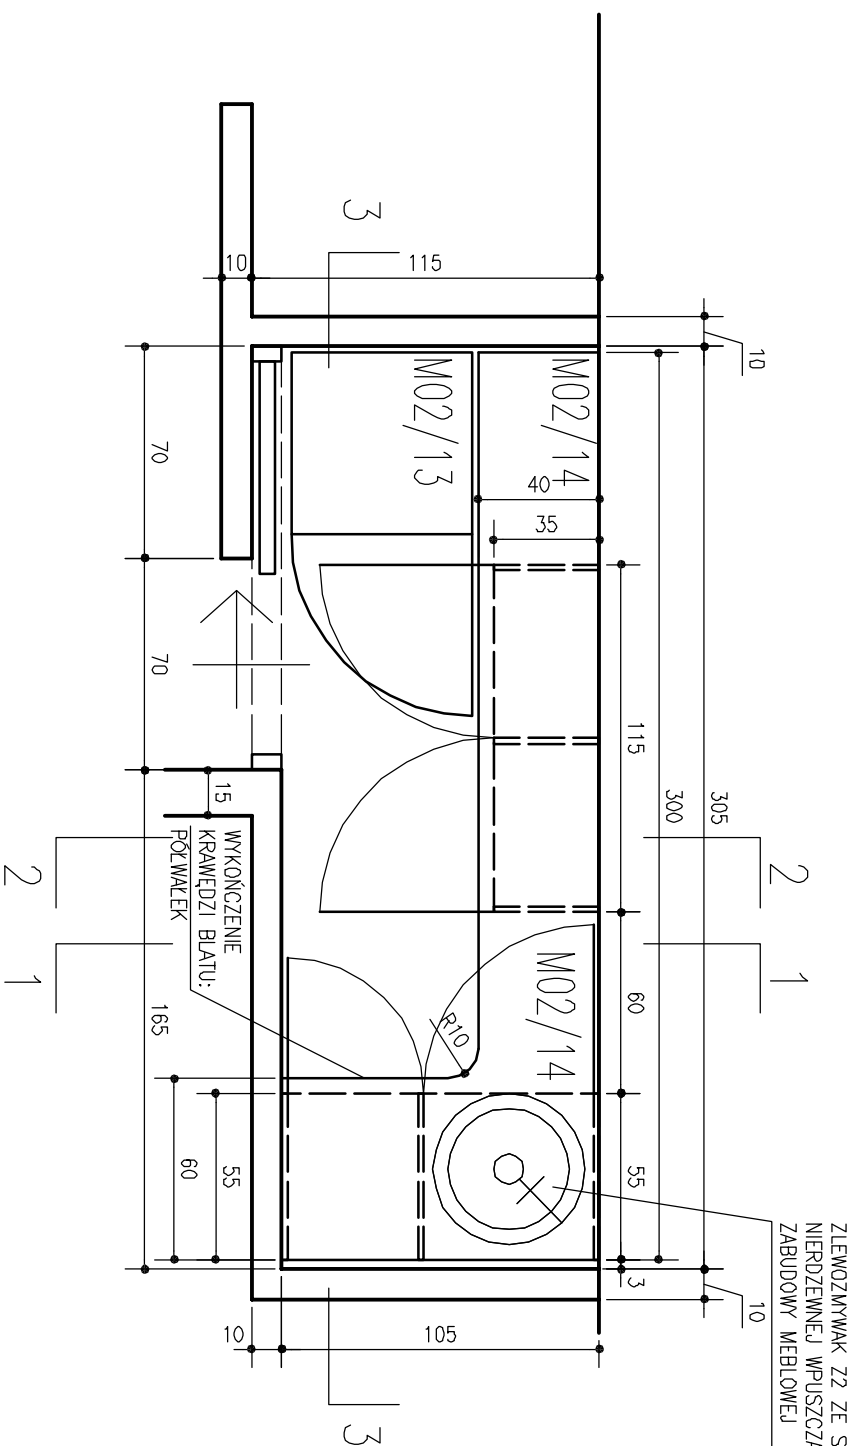

ZAMRAŻARKA - 3 SZUFLADY,
WYKOŃCZENIE: STAL NIERDZEWNA;
DRZWI PRAWO

CHŁODZIARKA; WYKOŃCZENIE:
STAL NIERDZEWNA; DRZWI PRAWO

RZUT ZABUDOWY KUCHENNEJ
(POMINIĘTO SZAFKI WISZĄCE)

M02/13
CHŁODZIARKA I ZAMRAŻARKA
STANOWIĄ JEDEN KOMPLET
WZORNICZY I UŻYTKOWY -
ELEMENT WOLNOSTOJĄCY BEZ
ZABUDOWY MEBLOWEJ

- UWAGI SZCZEGÓLNE:
1. FAKTURA I KOLORYSTYKA COKOLÓW, FRONTÓW ORAZ WNĘTRZ REGAŁÓW OKREŚLONA JEST NA RYSUNKU; KOLORYSTYKA POMIESZCZEŃ - POMIESZCZENIA SANITARNE.
 2. MATERIAŁ, KOLORYSTYKA I WYKOŃCZENIE KRAWĘDZI BLATU ROBOCZEGO ZABUDOWY KUCHENNEJ OKREŚLONE SĄ NA RYSUNKU; KOLORYSTYKA POMIESZCZEŃ.
 3. UCHWYTY I INNE AKCESORIA MEBLOWE (FURNICA) - STAL NIERDZEWNA SATYNOWANA. PROWADNICE SZUFLAD - Z WYPROFILOWANIEM SAMOZAMYKAJĄCYM.
 - 4.

- UWAGI OGÓLNE:
1. NINIJSZY RYSUNEK JEST SYNETYCZNYM RYSUNKIEM IDEOWYM - ZAŁOŻENIOWYM, NA KTOREGO PODSTAWIE NALEŻY SPORZĄDZIĆ RYSUNKI WARSZTATOWE.
 2. PRZED WYKONANIEM RYSUNKÓW WARSZTATOWYCH I REALIZACJĄ ELEMENTÓW ZABUDOWY WSZYSTKIE WYMIARY NALEŻY SPRAWDZIĆ NA BUDOWIE.
 3. PRZED REALIZACJĄ ZABUDOWY RYSUNKI WARSZTATOWE NALEŻY UZGODNIĆ Z UŻYTKOWNIKIEM I PROJEKTANTEM.
 4. MATERIAŁY, FAKTURY I KOLORYSTYKĘ WYKOŃCZENIOWĄ NALEŻY UZGODNIĆ Z UŻYTKOWNIKIEM I PROJEKTANTEM PRZEDKLADAJĄC ORIGINALNE PRÓBKI MATERIAŁOWE.

AUTORSKIE STUDIO ARCHITEKTONICZNE WOJCIECH TRACZYK UL. LUDWIKI 10, 61-054 POZNAŃ		ZAMAWIAJĄCY: AKADEMIA WYCHOWANIA FIZYCZNEGO UL. KRÓLOWEJ JADWIGI 27/39, 61-871 POZNAŃ
PROJEKT WYKONAWCZY		PRZEDMIOT OPRACOWANIA: PRZEBUDOWA POMIESZCZEŃ W BUDYNKU GŁÓWNYM AMF DLA POTRZEB KATEDRY BIOMECHANIKI
Faza projektu: ARCHITEKTURA		Obiekt: BUDYNEK GŁÓWNY AMF ZABUDOWA KUCHENNA M02/13, M02/14, M02/15
ARCHITEKTURA	mgr inż. arch. WOJCIECH TRACZYK	ARCHITEKTURA
FUNKCJA:	IME I NAZWISKO:	NR URZĄDOWY:
ZLEC.: 01/2013	DATA OPRAC.: 03/2013	SKALA: 1:25
PROJEKTANT BUDYNKU: PROF. ARCH. MAREK LEYKAM (1908-1983)		NR RYSUNKU: MZ/02b