
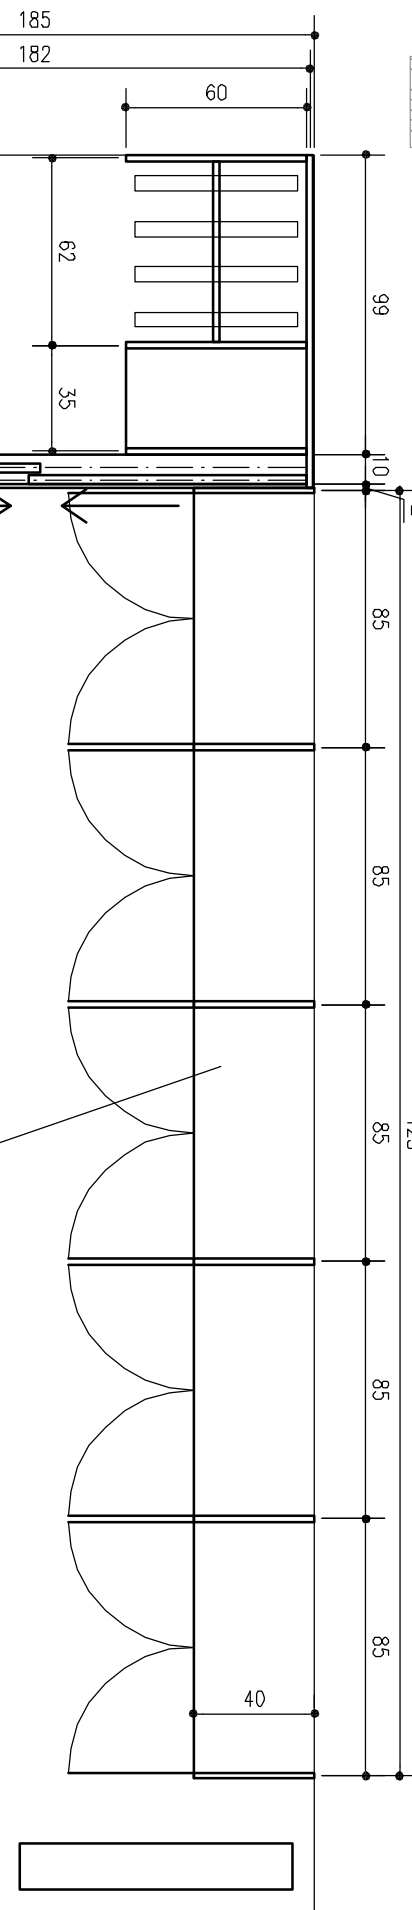


DOLNA KRAWĘDZ FRYZU ZAMYKAJĄCEGO
DO PŁASZCZYNY SUFITU
I MASKUJĄCEGO PRÓWADNICE DRZWI SUWANYCH

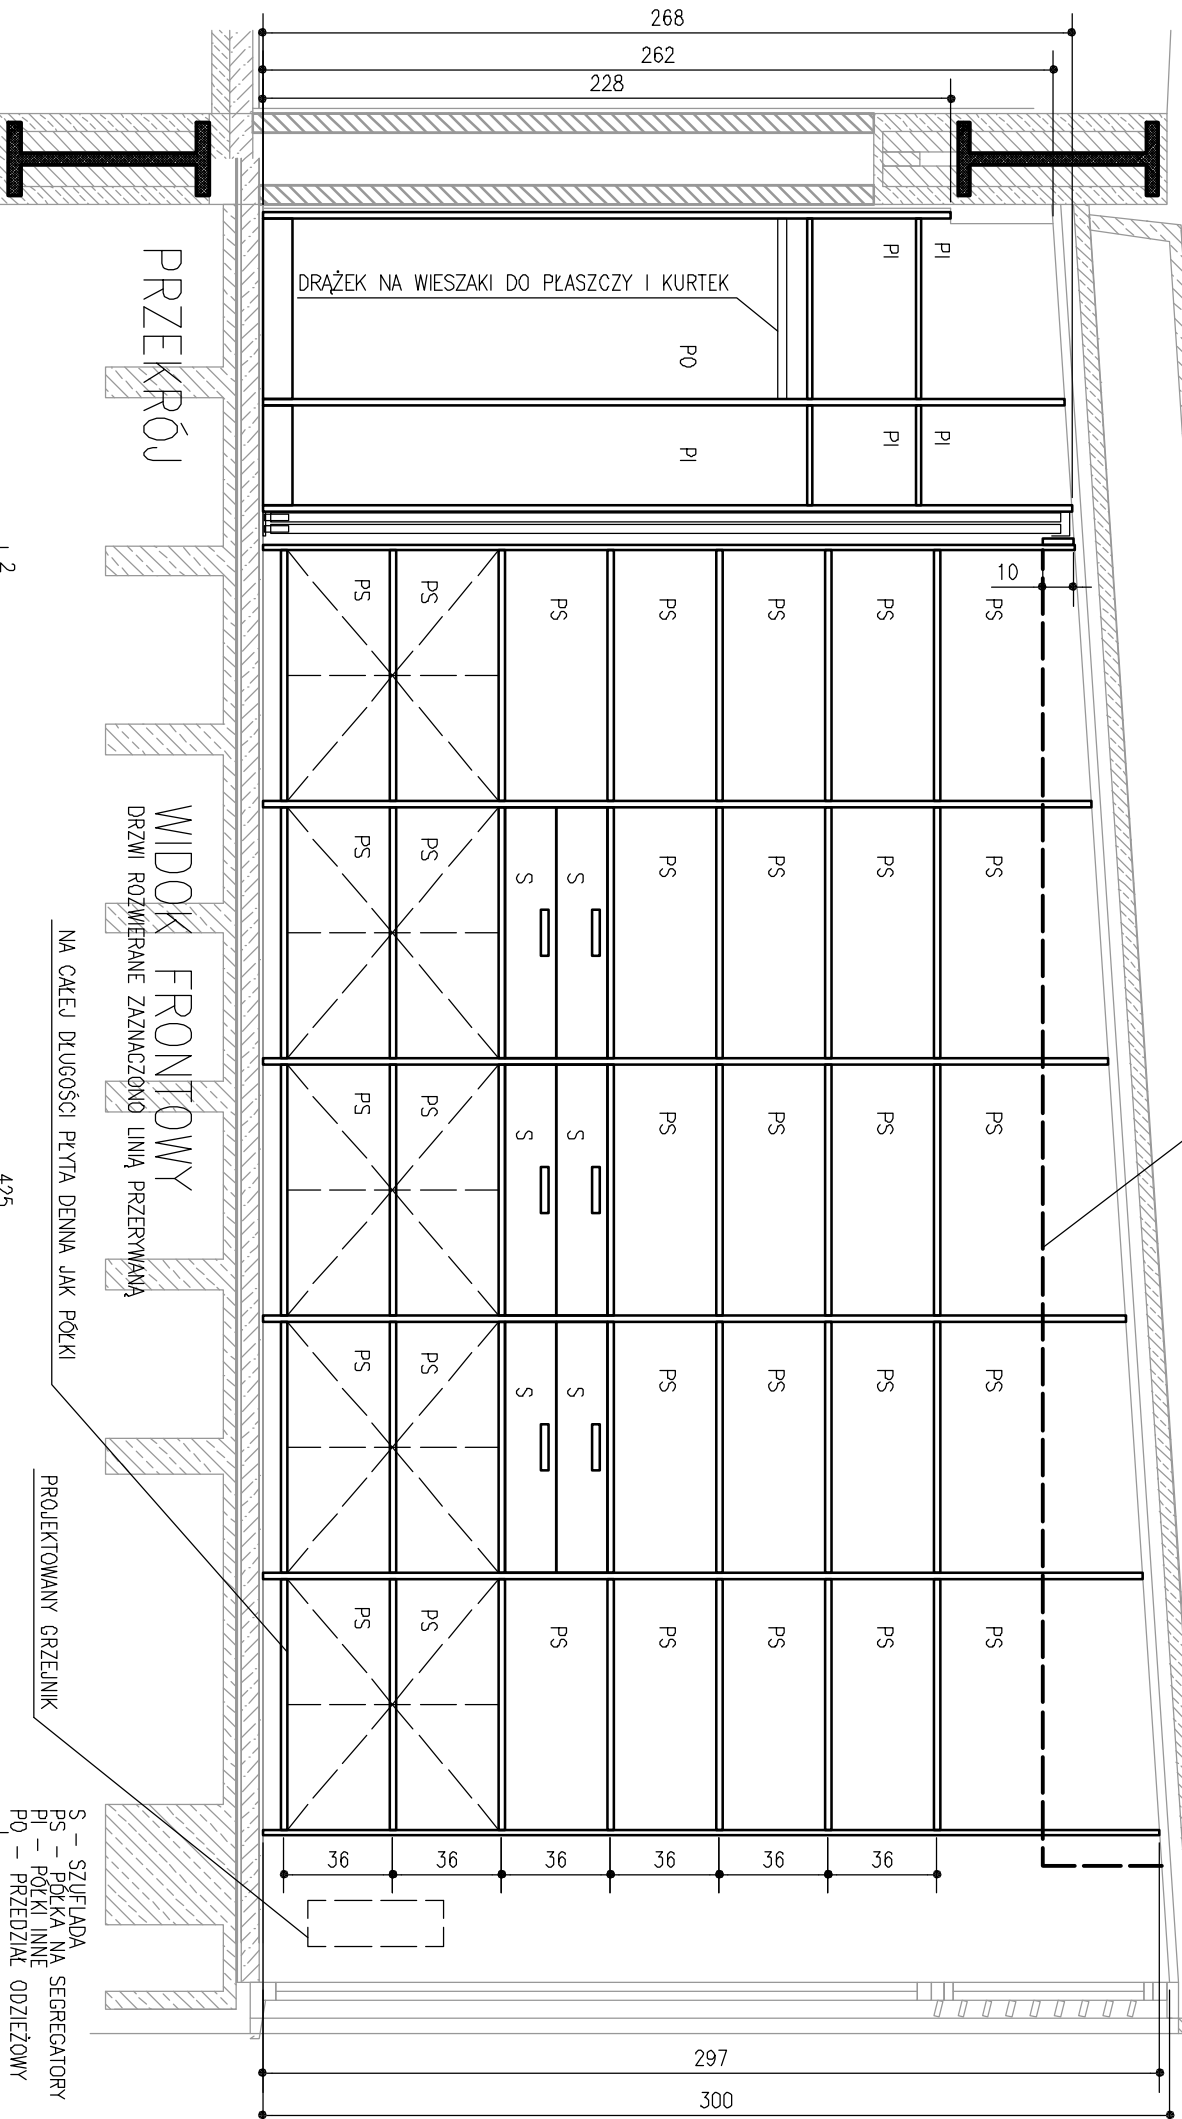

PRZEKRÓJ

WIDOK FRONTOWY
DRZWI ROZMIERANE ZAZNACZONO LINIĄ PRZERWANĄ

PRZEKRÓJ POZIOMY

ZABUDOWA M03/10

REGAŁ Z SZUFLADAMI
GÓRA OTWARTA, DÓŁ ZAMYKANY DRZWIAMI ROZWIERANYMI

ZABUDOWA M03/11

SZAFKA ODZIEŻOWA + SCHOWEK; DRZWI SUWANE

- UWAGI SZCZEGÓLNE:
1. FAKTURA I KOLORYSTYKA FRONTÓW DRZWI ROZWIERANYCH I SUWANYCH, PŁYT ZEWNĘTRZNEJ OBUJDOWY, PIONOWYCH PŁYT DZIELĄCYCH WNETRZE, PÓLEK I SZUFLAD OKREŚLONA JEST NA RYSUNKU KOLORYSTYKI POMIESZCZENI.
 2. AKCESORIA MEBLOWE (FUJRNICA) – STAL NIERDZEWNA SATYNOWANA.
 3. SZUFLADY ZAMYKANE NA ZAMEK Z WKŁADKĄ PATENTOWĄ.
 4. DRZWI ROZWIERANE ZAMYKANE NA ZAMEK Z WKŁADKĄ PATENTOWĄ.

- UWAGI OGÓLNE:
1. NINIJSZY RYSUNEK JEST SYNTETYCZNYM RYSUNKIEM IDEOWYM – ZAKOŹENIOWYM, NA KTÓREGO PODSTAWIE NALEŻY SPORZĄDZIĆ RYSUNKI WARSZTATOWE.
 2. PRZED WYKONANIEM RYSUNKÓW WARSZTATOWYCH I REALIZACJĄ ELEMENTÓW ZABUDOWY WSZYSTKIE WYMIARY NALEŻY SPRAWDZIĆ NA BUDOWIE. PRZED REALIZACJĄ ZABUDOWY RYSUNKI WARSZTATOWE NALEŻY UZGODNIĆ Z UŻYTKOWNIKIEM I PROJEKTANTEM.
 3. MATERIAŁY, FAKTURY I KOLORYSTYKĘ WYKONCZENIOWĄ NALEŻY UZGODNIĆ Z UŻYTKOWNIKIEM I PROJEKTANTEM PRZEDKŁADAJĄC ORYGINALNE PRÓBKI MATERIAŁOWE.
 4. WYKONCZENIOWĄ NALEŻY UZGODNIĆ Z UŻYTKOWNIKIEM I PROJEKTANTEM PRZEDKŁADAJĄC ORYGINALNE PRÓBKI MATERIAŁOWE.

AUTORSKIE STUDIO ARCHITEKTONICZNE WOJCIECH TKACZYK UL. LUDWIKI 10, 61-054 POZNAŃ		ZAMAWIAJĄCY: AKADEMIA WYCHOWANIA FIZYCZNEGO UL. KRÓLOWEJ JADWIGI 27/39, 61-871 POZNAŃ	
PROJEKT WYKONAWCZY		PRZEDMIOT OPRACOWANIA: BUDYNEK GŁÓWNY AWF PRZY UL. KRÓLOWEJ JADWIGI 27/39 W POZNANIU	
Faza projektu: ARCHITEKTURA		Nazwa projektu: BUDYNEK GŁÓWNY AWF ZABUDOWA WNEKOWA M03/10, M03/11	
Branża: ARCHITEKTURA		Nazwa branżowa: BUDYNEK GŁÓWNY AWF ZABUDOWA WNEKOWA M03/10, M03/11	
Architektura: mgr inż. arch. WOJCIECH TKACZYK		Architektura: mgr inż. arch. WOJCIECH TKACZYK	
Funkcja: IME I NAZWIŚKO: SPECJALNOŚĆ: NR URZĄD.:		Funkcja: IME I NAZWIŚKO: SPECJALNOŚĆ: NR URZĄD.:	
ZLEC.: 01/2013 DATA OPRAC.: 03/2013 SKALA: 1:25		ZLEC.: 01/2013 DATA OPRAC.: 03/2013 SKALA: 1:25	
PROJEKTANT BUDYNKU: PROF. ARCH. MAREK LEVKAM (1908-1983)		PROJEKTANT BUDYNKU: PROF. ARCH. MAREK LEVKAM (1908-1983)	

MZ/03