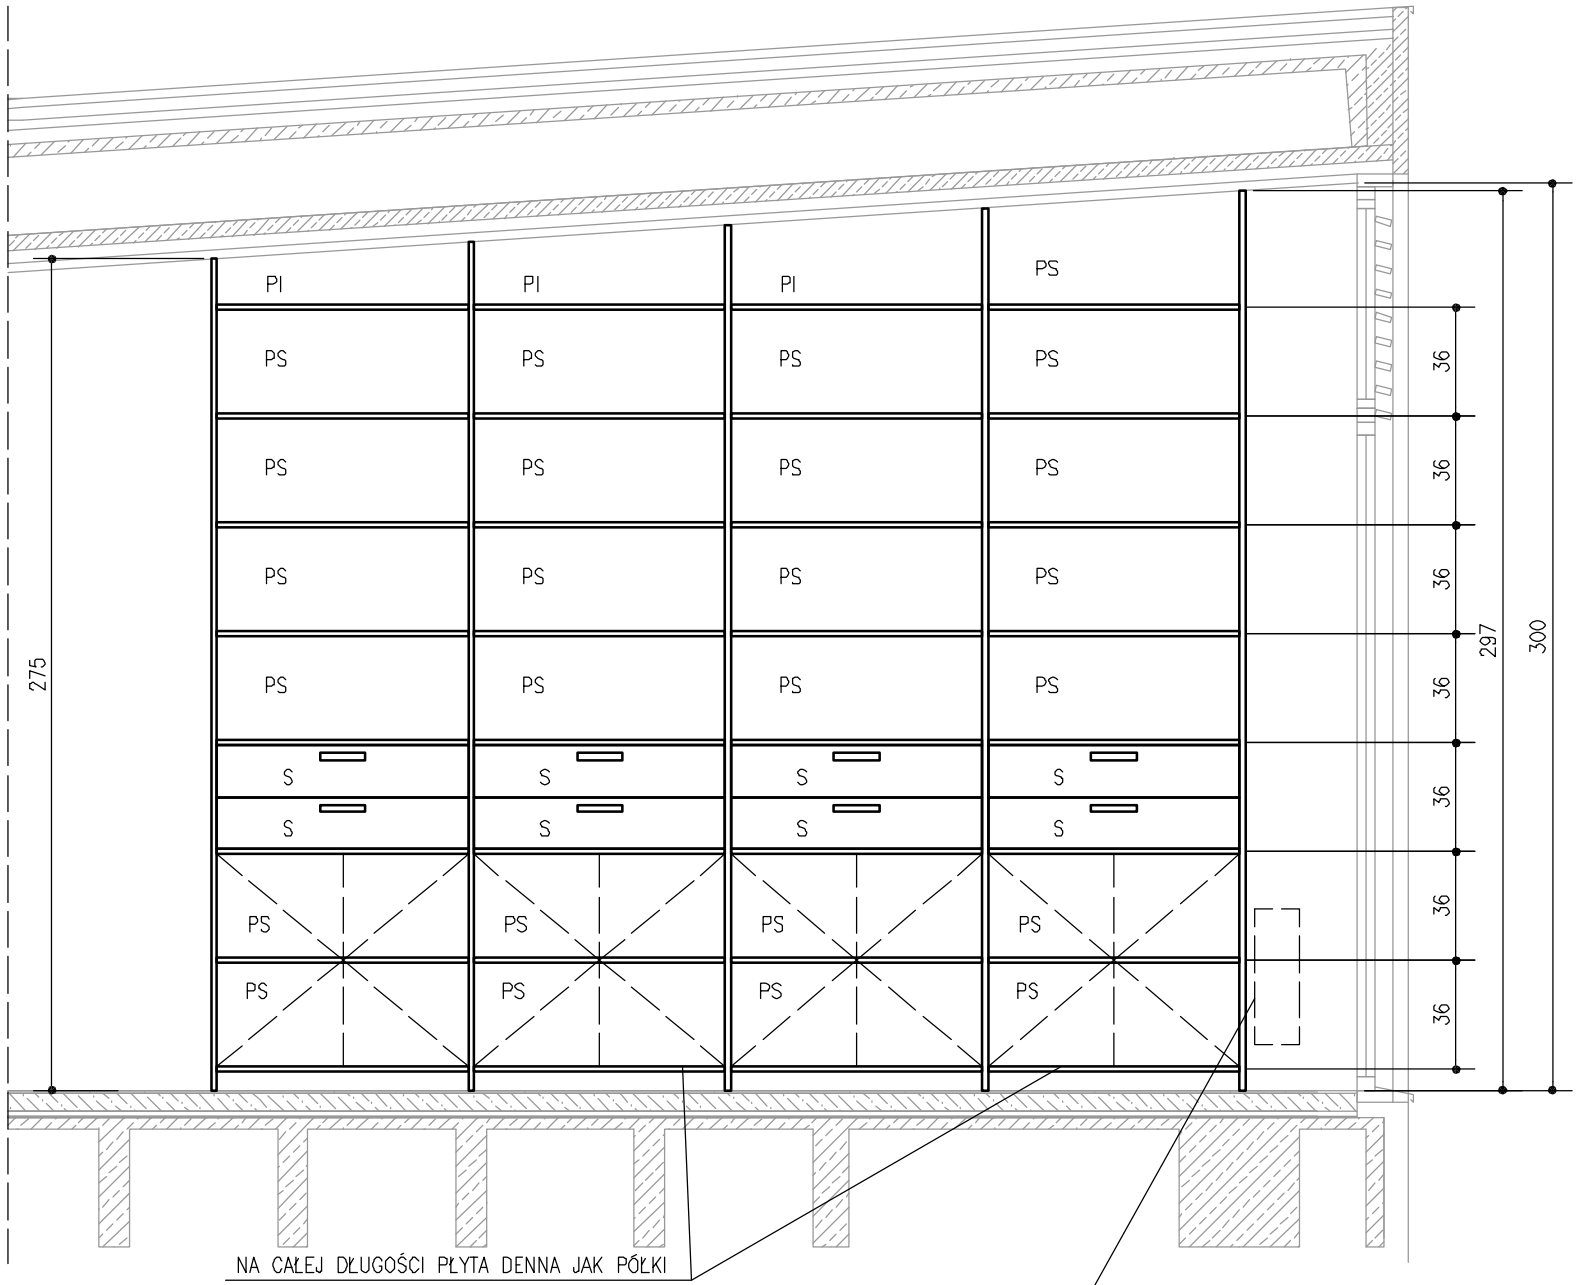

WIDOK FRONTOWY
DRZWI ROZWIERANE ZAZNACZONO LINIĄ PRZERYWANĄ

S – SZUFLADA
PS – PÓŁKA NA SEGREGATORY
PI – PÓŁKI INNE
PO – PRZEDZIAŁ ODZIEŻOWY

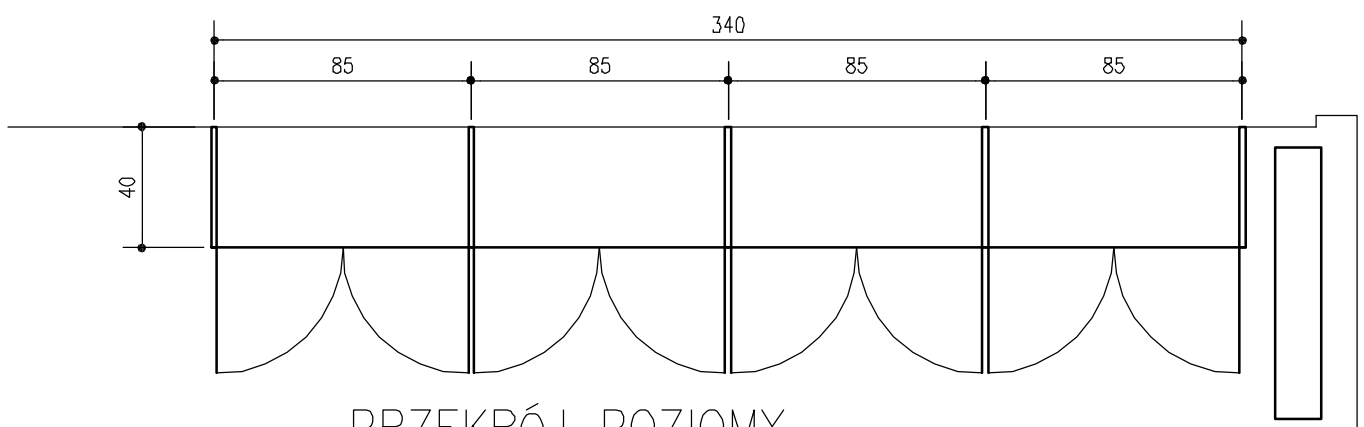

PRZEKRÓJ POZIOMY

ZABUDOWA M04/10
REGAŁ Z SZUFLADAMI
GÓRA OTWARTA, DÓŁ ZAMYKANY DRZWIAMI ROZWIERANYMI

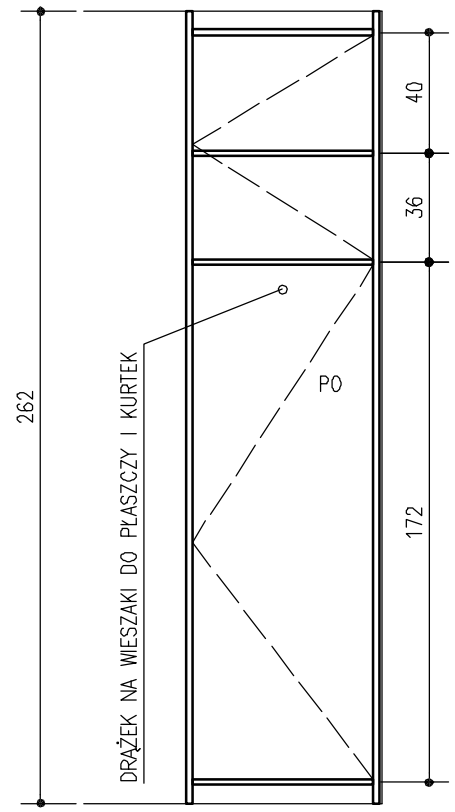

WIDOK FRONTOWY
DRZWI ROZWIERANE ZAZNACZONO LINIĄ PRZERYWANĄ

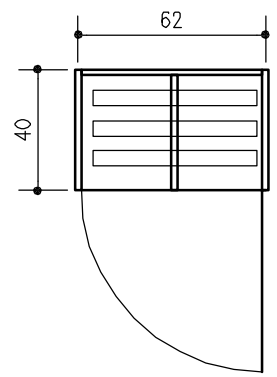

PRZEKRÓJ POZIOMY

ZABUDOWA M04/11
SZAFA ODZIEŻOWA

UWAGI SZCZEGÓŁOWE:

1. FAKTURA I KOLORYSTYKA FRONTÓW DRZWI, PŁYT ZEWNĘTRZNEJ OBUDOWY, PIONOWYCH PŁYT DZIELĄCYCH WNĘTRZE, PÓŁEK I SZUFLAD OKREŚLONA JEST NA RYSUNKU KOLORYSTYKI POMIESZCZEŃ.
2. AKCESORIA MEBLOWE (FURNICA) – STAL NIERDZEWNA SATYNOWANA.
3. SZUFLADY ZAMYKANE NA ZAMEK Z WKŁADKĄ PATENTOWĄ.
4. DRZWI ROZWIERANE ZAMYKANE NA ZAMEK Z WKŁADKĄ PATENTOWĄ.

UWAGI OGÓLNE:

1. NINIEJSZY RYSUNEK JEST SYNTETYCZNYM RYSUNKIEM IDEOWYM – ZAŁOŻENIOWYM, NA KTÓREGO PODSTAWIE NALEŻY SPORZĄDZIĆ RYSUNKI WARSZTATOWE.
2. PRZED WYKONANIEM RYSUNKÓW WARSZTATOWYCH I REALIZACJĄ ELEMENTÓW ZABUDOWY WSZYSTKIE WYMIARY NALEŻY SPRAWDZIĆ NA BUDOWIE.
3. PRZED REALIZACJĄ ZABUDOWY RYSUNKI WARSZTATOWE NALEŻY UZGODNIĆ Z UŻYTKOWNIKIEM I PROJEKTANTEM.
4. MATERIAŁY, FAKTURY I KOLORYSTYKĘ WYKOŃCZENIOWĄ NALEŻY UZGODNIĆ Z UŻYTKOWNIKIEM I PROJEKTANTEM PRZEDKŁADAJĄC ORYGINALNE PRÓBKI MATERIAŁOWE.

AUTORSKIE STUDIO ARCHITEKTONICZNE WOJCIECH TKACZYK UL. LUDMIŁY 10, 61-054 POZNAŃ	ZAMAWIAJĄCY:	AKADEMIA WYCHOWANIA FIZYCZNEGO UL.KRÓLOWEJ JADWIGI 27/39, 61-871 POZNAŃ
	PRZEDMIOT OPRACOWANIA:	PRZEBUDOWA POMIESZCZEŃ W BUDYNKU GŁÓWNYM AWF DLA POTRZEB KATEDRY BIOMECHANIKI
PROJEKT WYKONAWCZY	OBIEKT:	BUDYNEK GŁÓWNY AWF PRZY UL.KRÓLOWEJ JADWIGI 27/39 W POZNANIU
FAZA PROJEKTU: ARCHITEKTURA	NAZWA RYSUNKU:	ZABUDOWA WNĘKOWA M04/10, M04/11
BRANŻA:		

ARCHITEKTURA: PROJEKTANT:	mgr inż. arch. WOJCIECH TKACZYK	ARCHITEKTONICZNA	48/86/Pw		MZ/04
FUNKCJA:	IMIĘ I NAZWISKO:	SPECJALNOŚĆ:	NR UPR.BUD.:	PODPIS:	NR RYSUNKU
ZLEC.: 01/2013	DATA OPRAC.: 03/2013	SKALA: 1:25			NR ARK. 192

PROJEKTANT BUDYNKU: PROF. ARCH. MAREK LEYKAM (1908–1983)