



DOLNA KRAWĘDZ FRYZU ZAMYKAJĄCEGO  
DO SKOSNEJ PŁASZCZYZNY SUFITU  
I MASKUJĄCEGO PROWADNICE DRZWI SUWANYCH

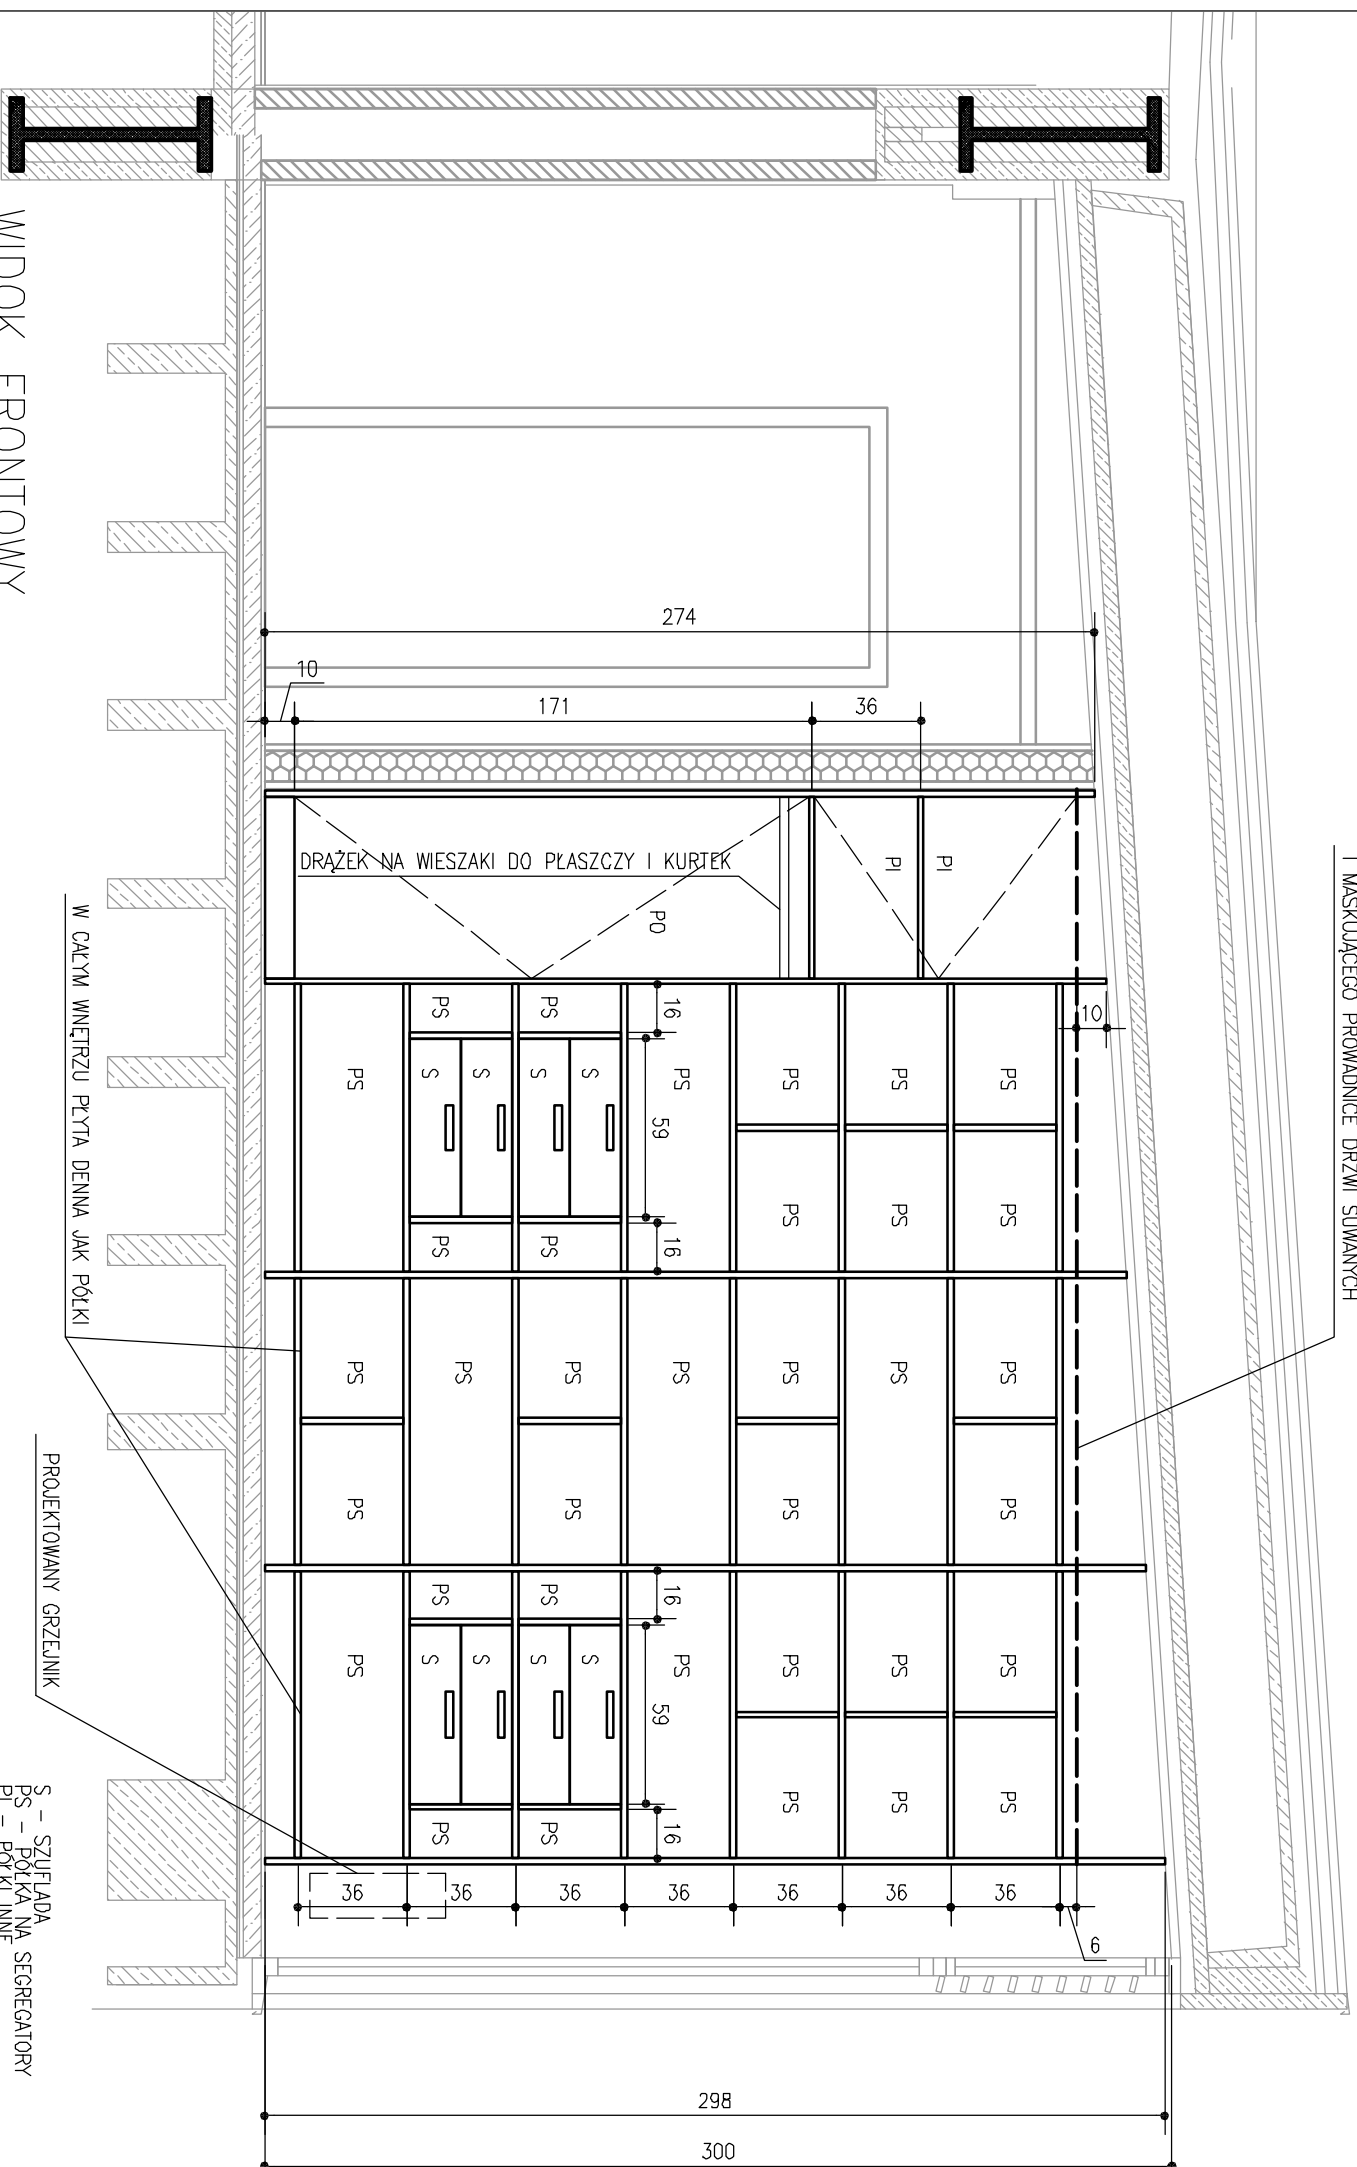

WIDOK FRONTOWY  
(POMINIĘTO DRZWI SUWANE, DRZWI ROZWIERANE ZAZNACZONO LINIĄ PRZERZYWANĄ)

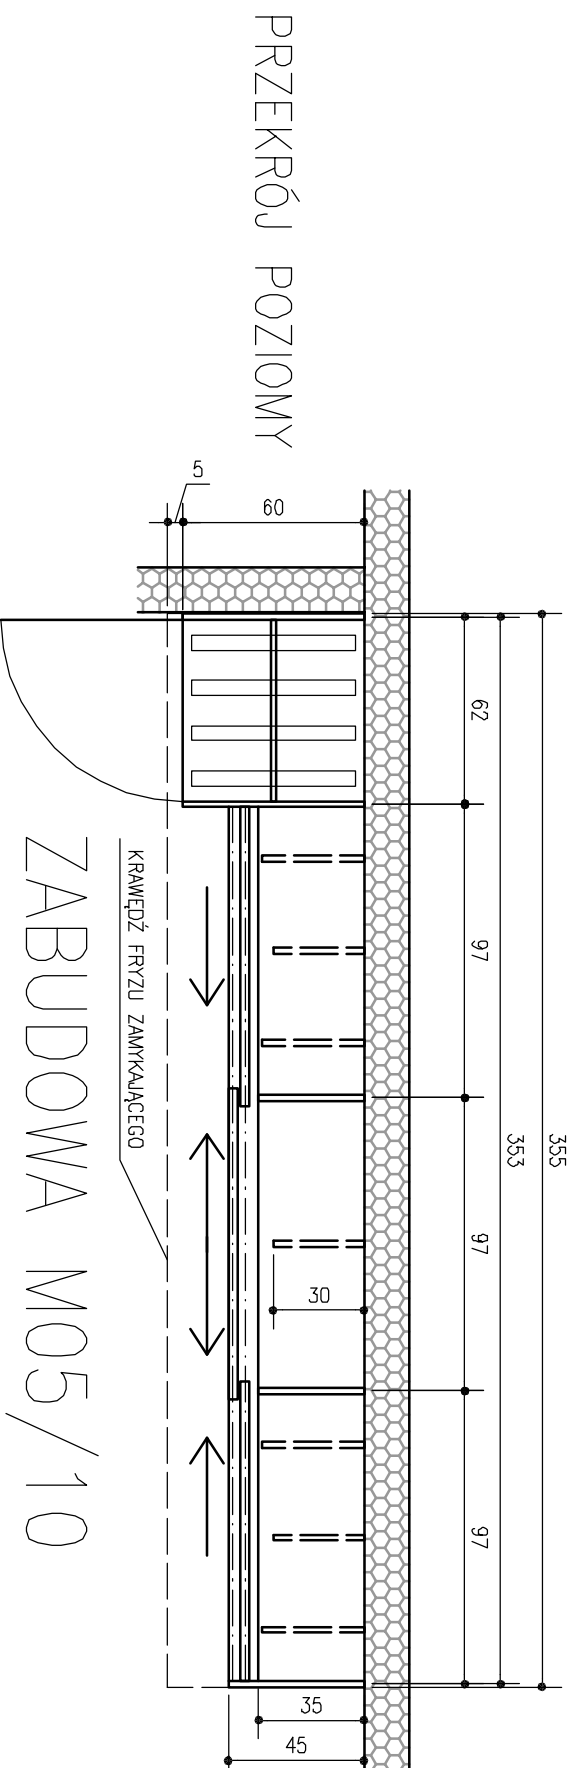

UWAGI SZCZEGÓLNE:

1. FAKTURA I KOLORYSTYKA FRONTÓW DRZWI SUWANYCH I ROZMIERANYCH, PŁYT ZEWNĘTRZNEJ OBUJDOWY, PIONOWYCH PŁYT DZIELĄCYCH WNIETRZE, PÓLEK I SZUFLAD OKREŚLONA JEST NA RYSUNKU KOLORYSTYKI POMIESZCZENI.
2. AKCESORIA MEBLOWE (FURNICA) – STAL NIERDZEWNA SATYNOWANA.
3. WSZYSTKIE DRZWI SUWANE ZAMYKANE NA ZAMEK TRZYPUNKTOWY (BLOKADA POŚRODKU, GÓRĄ I DOŁEM) Z WKŁADKĄ PATENTOWĄ.
4. SZUFLADY ZAMYKANE NA ZAMEK Z WKŁADKĄ PATENTOWĄ.
5. DRZWI ROZWIERANE ZAMYKANE NA ZAMEK MEBLOWY POJEDYNCZY.

UWAGI OGÓLNE:

1. NINIJSZY RYSUNEK JEST SYNTETYCZNYM RYSUNKIEM IDEOWYM – ZAKOŹENIOWYM, NA KTÓREGO PODSTAWIE NALEŻY SPORZĄDZIĆ RYSUNKI WARSZTATOWE.
2. PRZED WYKONANIEM RYSUNKÓW WARSZTATOWYCH I REALIZACJĄ ELEMENTÓW ZABUDOWY WSZYSTKIE WYMIARY NALEŻY SPRAWDZIĆ NA BUDOWIE.
3. PRZED REALIZACJĄ ZABUDOWY RYSUNKI WARSZTATOWE NALEŻY UZGODNIĆ Z UŻYTKOWNIKIEM I PROJEKTANTEM.
4. MATERIAŁY, FAKTURY I KOLORYSTYKĘ WYKONCZENIOWĄ NALEŻY UZGODNIĆ Z UŻYTKOWNIKIEM I PROJEKTANTEM PRZEDKŁADAJĄC ORYGINALNE PRÓBKI MATERIAŁOWE.

AUTORSKIE STUDIO ARCHITEKTONICZNE WOJCIECH TKACZYK UL. LUDWIKI 10, 61-054 POZNAŃ		ZAMAWIAJĄCY: AKADEMIA WYCHOWANIA FIZYCZNEGO UL. KRÓLOWEJ JADWIGI 27/39, 61-871 POZNAŃ
PROJEKT WYKONAWCZY		PRZEDMIOT OPRACOWANIA: BUDYNEK GŁÓWNY AMF POTRZEB KATEDRY BIOMECHANIKI
Faza projektu: <b>ARCHITEKTURA</b>		PRZY UL. KRÓLOWEJ JADWIGI 27/39 W POZNANIU <b>ZABUDOWA WNEKOWA</b>
BRANŻA: <b>ARCHITEKTURA</b>		RYŚNIOK: <b>M05/10</b>
ARCHITEKTURA: WOJCIECH TKACZYK	mgr inż. arch. M05/10	ARCHITEKTURA: M05/10
FUNKCJA:	IMIE I NAZWISKO:	NR URZĄDOWY:
ZLEC.: 01/2013	DATA OPRAC.: 03/2013	SKALA: 1:25
PROJEKTANT BUDYNKU: PROF. ARCH. MAREK LEFKAM (1908-1983)		NR RYSUNKU: 193