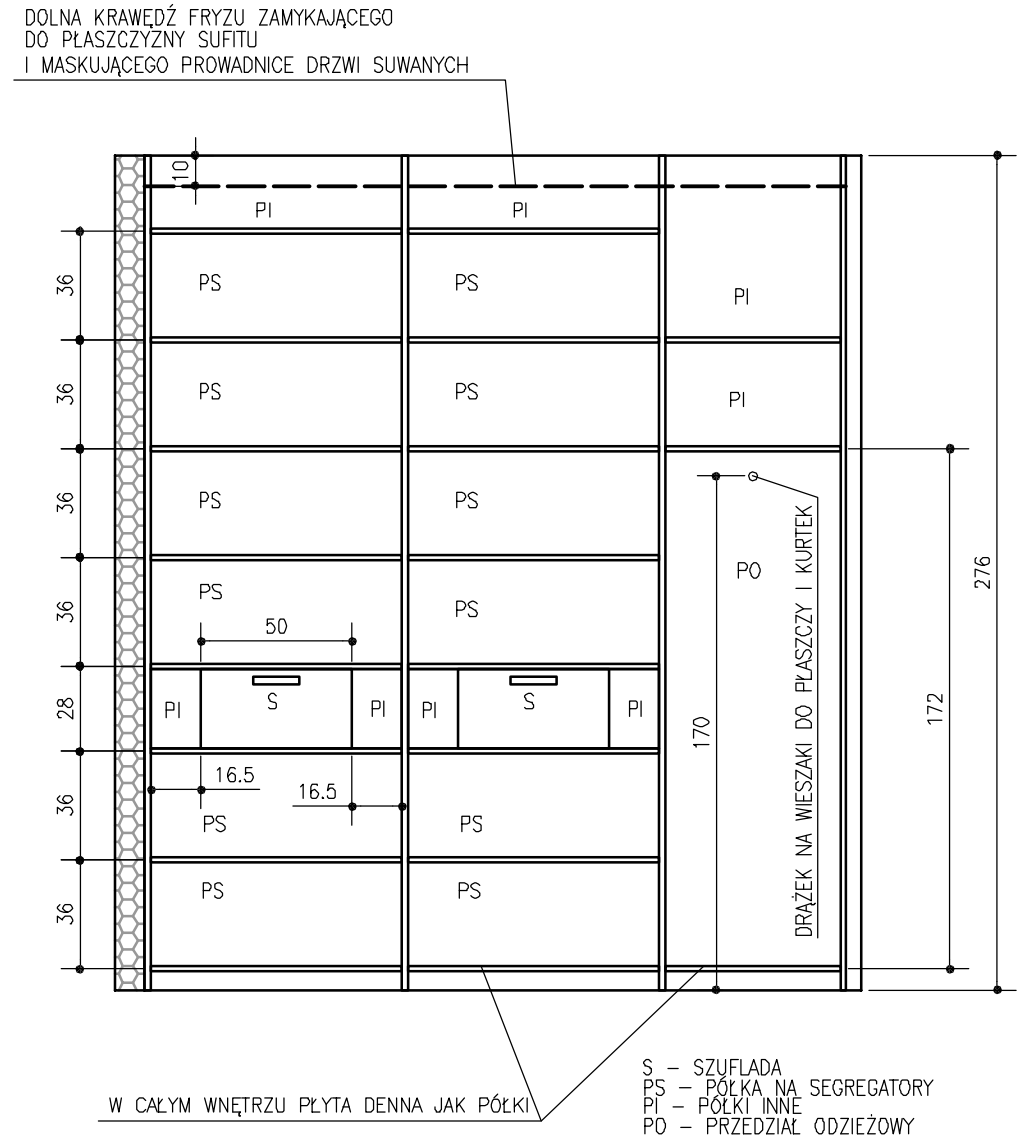

WIDOK FRONTOWY
(POMINIĘTO DRZWI SUWANE)

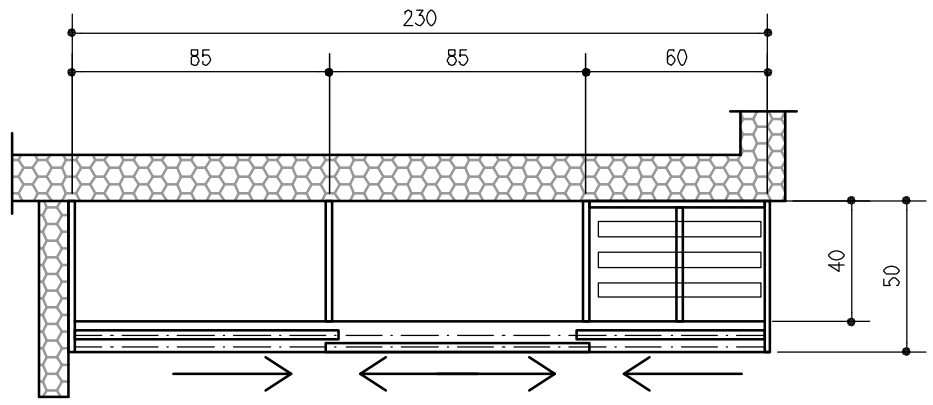

PRZEKRÓJ POZIOMY

ZABUDOWA BK1/13

UWAGI SZCZEGÓŁOWE:

1. FAKTURA I KOLORYSTYKA FRONTÓW DRZWI SUWANYCH, PŁYT ZEWNĘTRZNEJ OBUDOWY, PIONOWYCH PŁYT DZIELĄCYCH WNĘTRZE, PÓŁEK I SZUFLAD OKREŚLONA JEST NA RYSUNKU KOLORYSTYKI POMIESZCZEŃ.
2. AKCESORIA MEBLOWE (FURNICA) – STAL NIERDZEWNA SATYNOWANA.
3. WSZYSTKIE DRZWI SUWANE ZAMYKANE NA ZAMEK TRZYPUNKTOWY (BLOKADA POŚRODKU, GÓRĄ I DOŁEM) Z WKŁADKĄ PATENTOWĄ.
4. SZUFLADY ZAMYKANE NA ZAMEK Z WKŁADKĄ PATENTOWĄ.

UWAGI OGÓLNE:

1. NINIEJSZY RYSUNEK JEST SYNTETYCZNYM RYSUNKIEM IDEOWYM – ZAŁOŻENIOWYM, NA KTÓREGO PODSTAWIE NALEŻY SPORZĄDZIĆ RYSUNKI WARSZTATOWE.
2. PRZED WYKONANIEM RYSUNKÓW WARSZTATOWYCH I REALIZACJĄ ELEMENTÓW ZABUDOWY WSZYSTKIE WYMIARY NALEŻY SPRAWDZIĆ NA BUDOWIE.
3. PRZED REALIZACJĄ ZABUDOWY RYSUNKI WARSZTATOWE NALEŻY UZGODNIĆ Z UŻYTKOWNIKIEM I PROJEKTANTEM.
4. MATERIAŁY, FAKTURY I KOLORYSTYKĘ WYKOŃCZENIOWĄ NALEŻY UZGODNIĆ Z UŻYTKOWNIKIEM I PROJEKTANTEM PRZEDKŁADAJĄC ORYGINALNE PRÓBKI MATERIAŁOWE.

AUTORSKIE STUDIO ARCHITEKTONICZNE
WOJCIECH TKACZYK
UL. LUDMIŁY 10, 61-054 POZNAŃ

ZAMAWIAJĄCY:	AKADEMIA WYCHOWANIA FIZYCZNEGO UL.KRÓLOWEJ JADWIGI 27/39, 61-871 POZNAŃ
PRZEDMIOT OPRACOWANIA:	PRZEBUDOWA POMIESZCZEŃ W BUDYNKU GŁÓWNYM AWF DLA POTRZEB KATEDRY BIOMECHANIKI
PROJEKT WYKONAWCZY	OBIEKT: BUDYNEK GŁÓWNY AWF PRZY UL.KRÓLOWEJ JADWIGI 27/39 W POZNANIU
FAZA PROJEKTU: ARCHITEKTURA	NAZWA RYSUNKU: ZABUDOWA WNĘKOWA BK1/13
BRANŻA:	

ARCHITEKTURA: PROJEKTANT:	mgr inż. arch. WOJCIECH TKACZYK	ARCHITEKTONICZNA	48/86/Pw		MZ/11
FUNKCJA:	IMIĘ I NAZWISKO:	SPECJALNOŚĆ:	NR UPR.BUD.:	PODPIS:	NR RYSUNKU
ZLEC.: 01/2013	DATA OPRAC.: 03/2013		SKALA: 1:25		NR ARK. 198

PROJEKTANT BUDYNKU: PROF. ARCH. MAREK LEYKAM (1908–1983)