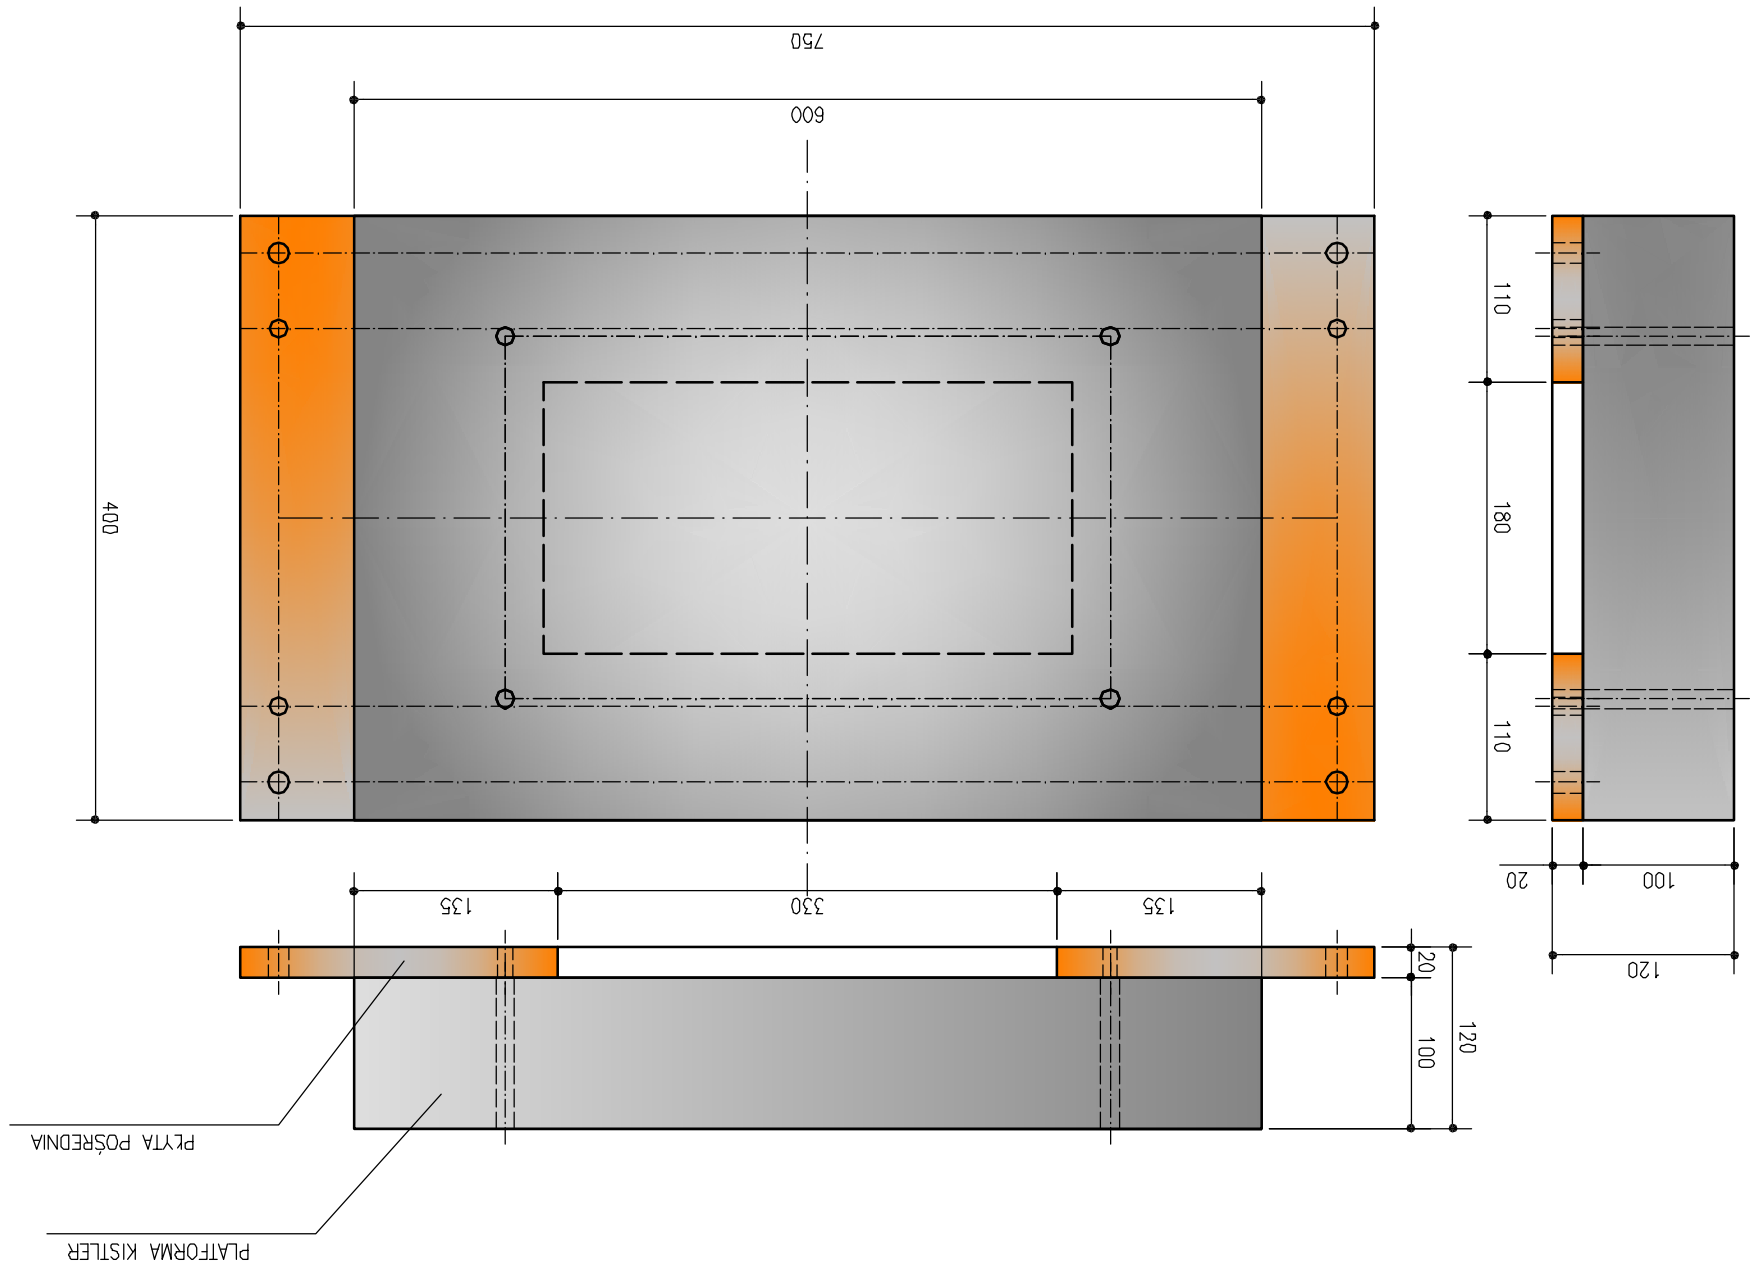

UWAGI:

1. RYSUNKI O NUMERACH ZACZYNAJĄCYCH SIĘ LITERAMI "PL" SĄ IDEOWYMI RYSUNKAMI ZAŁOŻENIOWYMI DLA SYSTEMU MOCOWANIA PLATFORM "AMTI" I "KISTLER" Z MOŻLIWOŚCIĄ ICH PRZESUWANIA ORAZ OBRACANIA O 90 STOPNI. PRZEDSTAWIONE ZAŁOŻENIA IDEOWE POWSTAŁY W ŚCISŁEJ WSPÓŁPRACY Z UŻYTKOWNIKIEM.
2. PODSTAWĘ DO REALIZACJI STANOWIĆ BĘDZIE SZCZEGÓŁOWA DOKUMENTACJA WARSZTATOWA, DLA KTÓREJ OPRACOWANIA NINIEJSZE RYSUNKI ZAŁOŻENIOWE SĄ MATERIAŁEM WYJŚCIOWYM. WYKONANIE DOKUMENTACJI WARSZTATOWEJ I REALIZACJĘ SYSTEMU MOCOWANIA PLATFORM NALEŻY POWIERZYĆ WYSPECJALIZOWANEMU ZAKŁADOWI MECHANIKI PRECYZYJNEJ.
3. DOKUMENTACJA WARSZTATOWA WINNA ZAWIERAĆ GWARANTOWANE ROZWIĄZANIE BEZAWARYJNEGO PRZESUWANIA PLATFORM W TRAKCIE WIELOLETNIEJ EKSPLOATACJI URZĄDZEŃ, CO JEST PODSTAWOWYM WYMOGIEM UŻYTKOWNIKA.
4. DOKUMENTACJĘ WARSZTATOWĄ NALEŻY OPRACOWYWAĆ W ŚCISŁEJ WSPÓŁPRACY Z UŻYTKOWNIKIEM. PRZED PRZYSTĄPIENIEM DO REALIZACJI ELEMENTÓW DOKUMENTACJĘ WARSZTATOWĄ NALEŻY UZGODNIĆ Z UŻYTKOWNIKIEM.
5. ROZWIĄZANIE ZAWARTE W DOKUMENTACJI WARSZTATOWEJ WINNO ROZWIĄZYWAĆ RÓWNIEŻ TECHNOLOGIĘ TRANSPORTU ELEMENTÓW DO MIEJSCA PRZEZNACZENIA (W TYM WNIESIENIE PO ISTNIEJĄCYCH SCHODACH NA PIĘTRO BUDYNKU) I TECHNOLOGIĘ PRECYZYJNEGO OSADZENIA PŁYT GŁÓWNYCH NA ŻELBETOWEJ PŁYCIE FUNDAMENTOWEJ (WYKONANIE TYMCZASOWEJ KONTRUKCJI DO MONTAŻU).

AUTORSKIE STUDIO ARCHITEKTONICZNE WOJCIECH TKACZYK	AKADEMIA WYCHOWANIA FIZYCZNEGO
UL. LUDWIKY 10, 61-054 POZNAŃ	UL.KRÓLOWEJ JADWIGI 27/39, 61-871 POZNAŃ
PROJEKT WYKONAWCZY	BUDYNEK GŁÓWNY AWF
FAZA PROJEKTU:	PRZY UL.KRÓLOWEJ JADWIGI 27/39 W POZNANIU
ARCHITEKTURA	MOCOWANIE PLATFORM KISTLER
BRANŻA:	ŚCALENIE PLATFORMY I PŁYTY PODŚRODNIEJ

OPRACOWANIE ZARÓŻEŃ:	mgr inż. arch. WOJCIECH TKACZYK	ARCHITEKTO-NICZNA	48/86/Pw	PL4
FUNKCJA:	IMIĘ I NAZWISKO:	SPECJALNOŚĆ:	NR UPRAWN.:	
			PODPIS:	NR RYSUNKU
ZLEC.: 01/2013	DATA OPRAC.: 03/2013	SKALA: 1:5		NR ARK. 203

PROJEKTANT BUDYNKU: PROF. ARCH. MAREK LEYKAM (1908–1983)