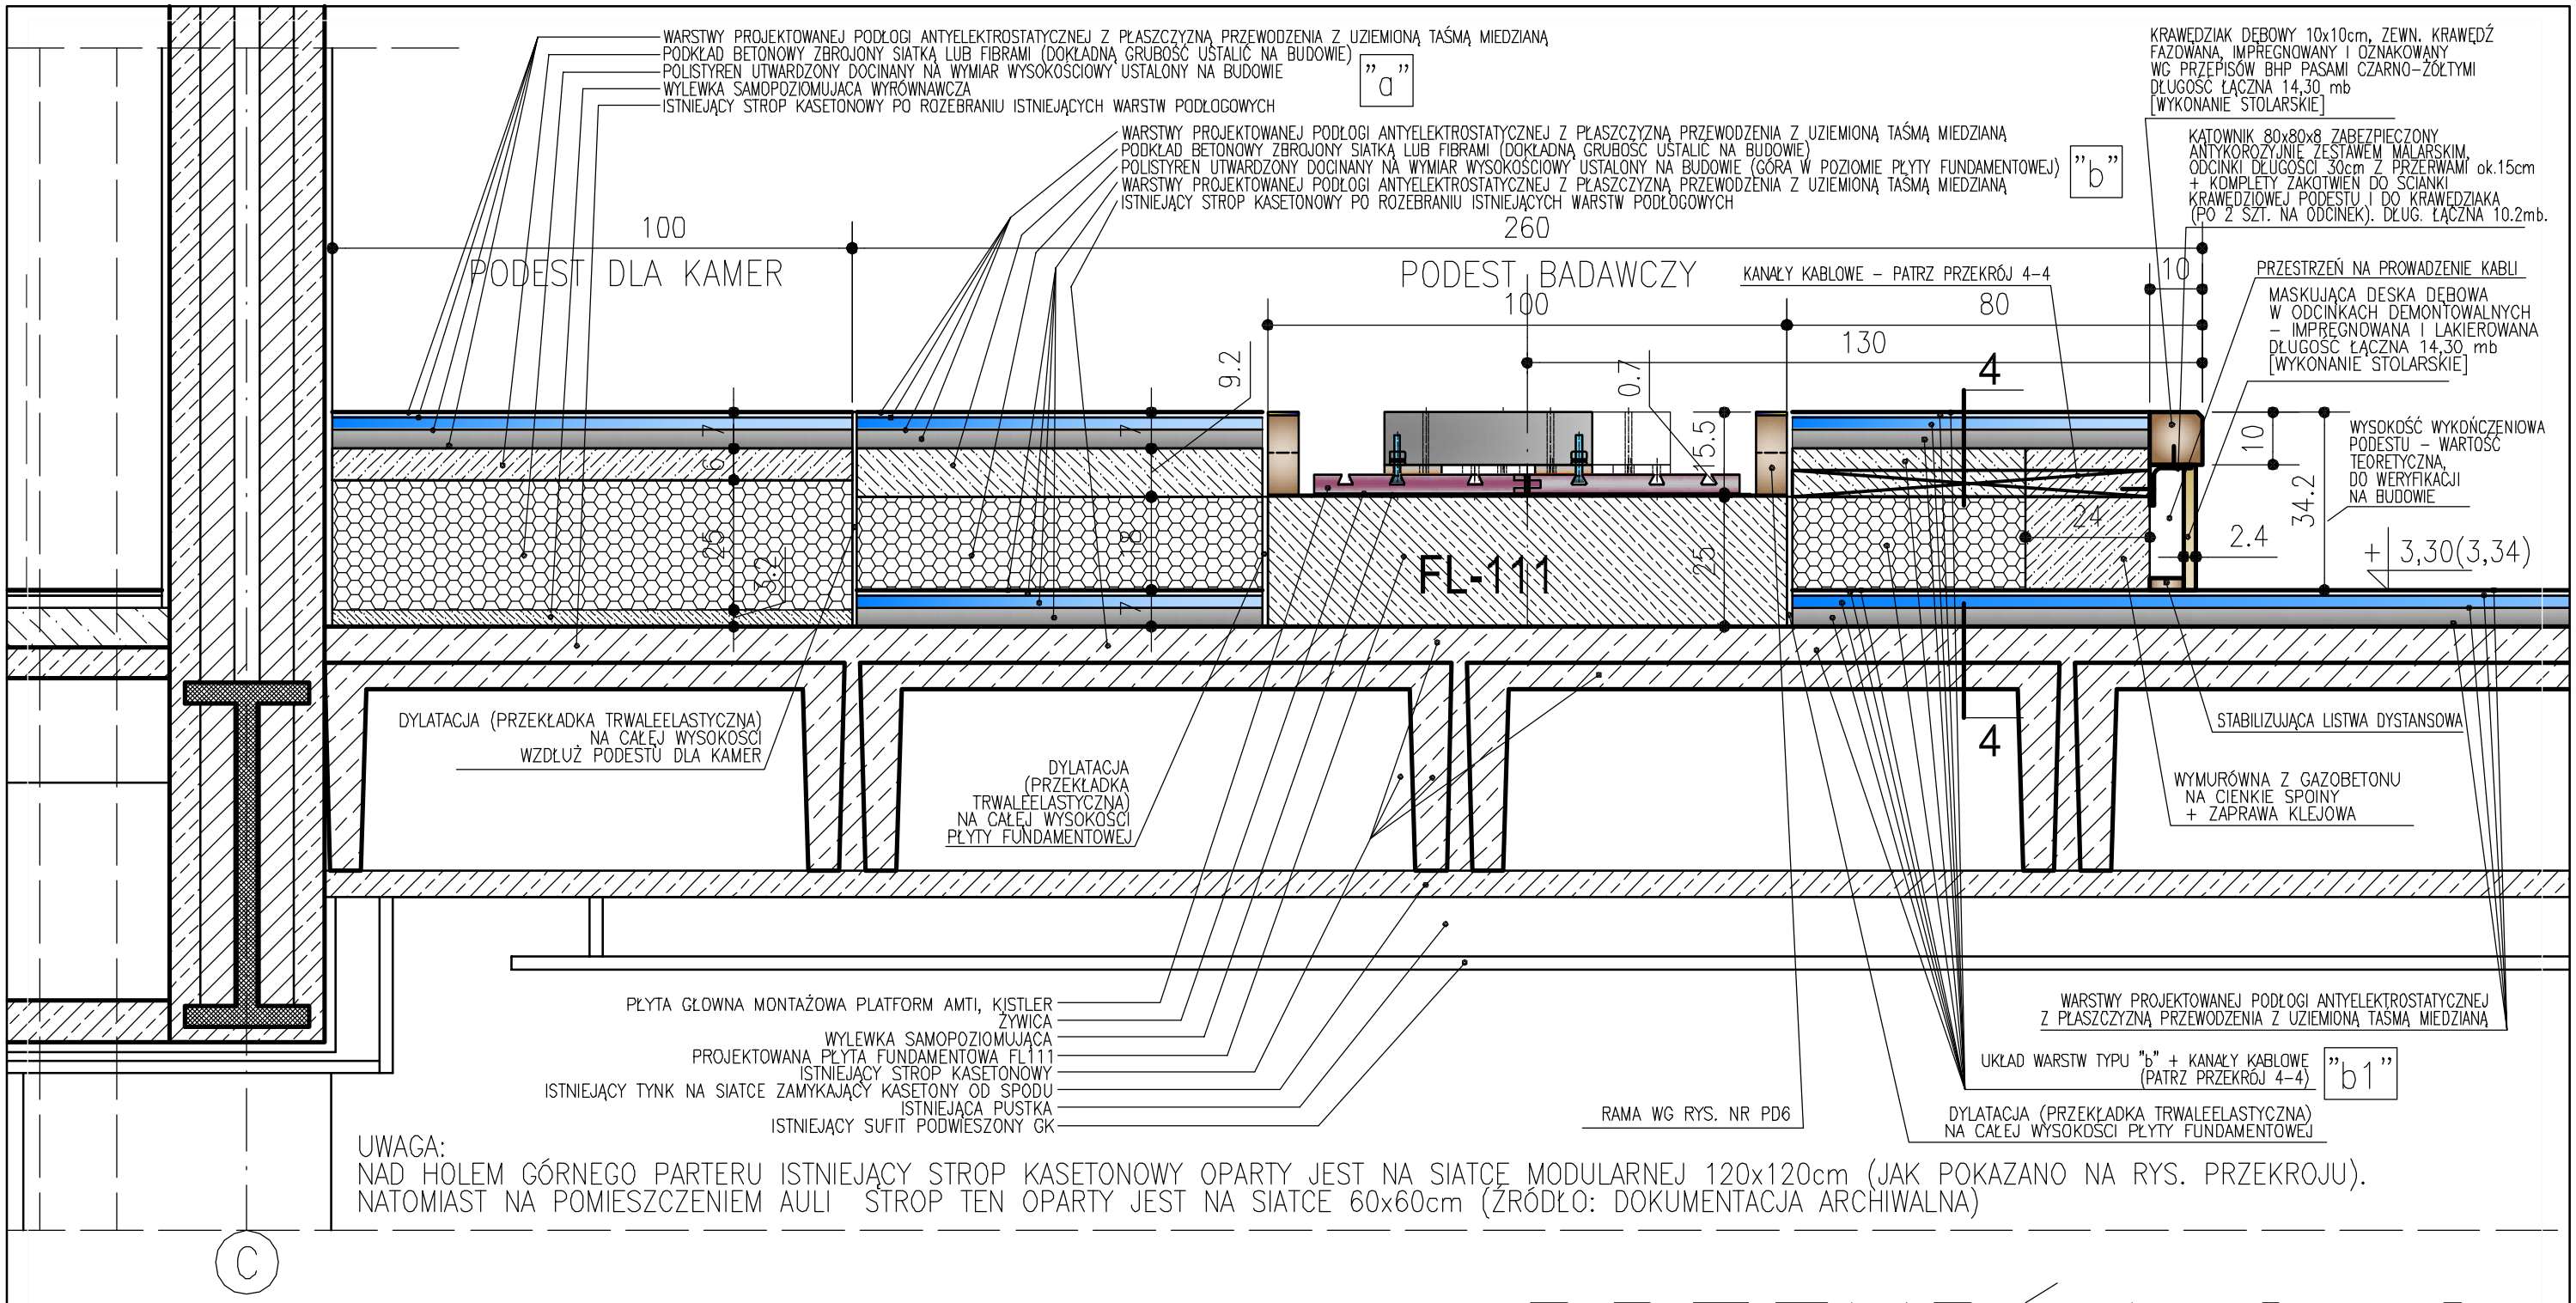

UWAGA:
NAD HOLEM GÓRNEGO PARTERU ISTNIEJĄCY STROP KASETONOWY OPARTY JEST NA SIATCE MODULARNEJ 120x120cm (JAK POKAZANO NA RYS. PRZEKROJU).
NATOMIAST NA POMIESZCZENIEM AULI STROP TEN OPARTY JEST NA SIATCE 60x60cm (ŹRÓDŁO: DOKUMENTACJA ARCHIWALNA)

PRZEKRÓJ 2-2

UWAGI:

1. RYSUNKI O NUMERACH ZACZYNAJĄCYCH SIĘ LITERAMI "PD" SĄ IDEOWYMI RYSUNKAMI ZAŁOŻENIOWYMI DLA WYKONANIA PODESTU W LABORATORIUM. PRZEDSTAWIONE ZAŁOŻENIA IDEOWE POWSTAŁY W ŚCISŁEJ WSPÓŁPRACY Z UŻYTKOWNIKIEM.
2. PODSTAWĘ DO REALIZACJI STANOWIĆ BĘDZIE SZCZEGÓŁOWA DOKUMENTACJA WARSZTATOWA, DLA KTÓREJ OPRACOWANIA NINIEJSZE RYSUNKI ZAŁOŻENIOWE SĄ MATERIAŁEM WYJŚCIOWYM. WYKONANIE DOKUMENTACJI WARSZTATOWEJ I REALIZACJĘ PODESTU NALEŻY POWIERZYĆ WYSPECJALIZOWANEMU WYKONAWCY.
3. DOKUMENTACJA WARSZTATOWA WINNA ZAWIERAĆ GWARANTOWANE ROZWIĄZANIE BEZAWARYJNEGO PRZESUWANIA PLATFORM I PRZEMIESZCZANIA PANELI ZAŚLEPIAJĄCYCH W TRAKCIE WIELOLETNIEJ EKSPLOATACJI URZĄDZEŃ, CO JEST PODSTAWOWYM WYMOGIEM UŻYTKOWNIKA.
4. DOKUMENTAJĘ WARSZTATOWĄ NALEŻY OPRACOWYWAĆ W ŚCISŁEJ WSPÓŁPRACY Z UŻYTKOWNIKIEM. PRZED PRZYSTĄPIENIEM DO REALIZACJI ELEMENTÓW DOKUMENTACJĘ WARSZTATOWĄ NALEŻY UZGODNIĆ Z UŻYTKOWNIKIEM.

AUTORSKIE STUDIO ARCHITEKTONICZNE WOJCIECH TKACZYK UL. LUDMIŁY 10, 61-054 POZNAŃ	ZAMAWIAJĄCY:	AKADEMIA WYCHOWANIA FIZYCZNEGO UL.KRÓLOWEJ JADWIGI 27/39, 61-871 POZNAŃ			
	PRZEDMIOT OPRACOWANIA:	PRZEBUDOWA POMIESZCZEŃ W BUDYNKU GŁÓWNYM AWF DLA POTRZEB KATEDRY BIOMECHANIKI			
PROJEKT WYKONAWCZY	OBIEKT:	BUDYNEK GŁÓWNY AWF PRZY UL.KRÓLOWEJ JADWIGI 27/39 W POZNANIU			
FAZA PROJEKTU: ARCHITEKTURA	NAZWA RYSUNKU:	PODEST LABORATORIUM PRZEKRÓJ 2-2			
BRANŻA:					
OPRACOWANIE ZAŁOŻEŃ:	mgr inż. arch. WOJCIECH TKACZYK	ARCHITEKTONICZNA	48/86/Pw		PD3
FUNKCJA:	IMIĘ I NAZWISKO:	SPECJALNOŚĆ:	NR UPR.BUD.:	PODPIS:	NR RYSUNKU
ZLEC.: 01/2013	DATA OPRAC.: 03/2013		SKALA: 1:12,5		NR ARK. 215

PROJEKTANT BUDYNKU: PROF. ARCH. MAREK LEYKAM (1908–1983)