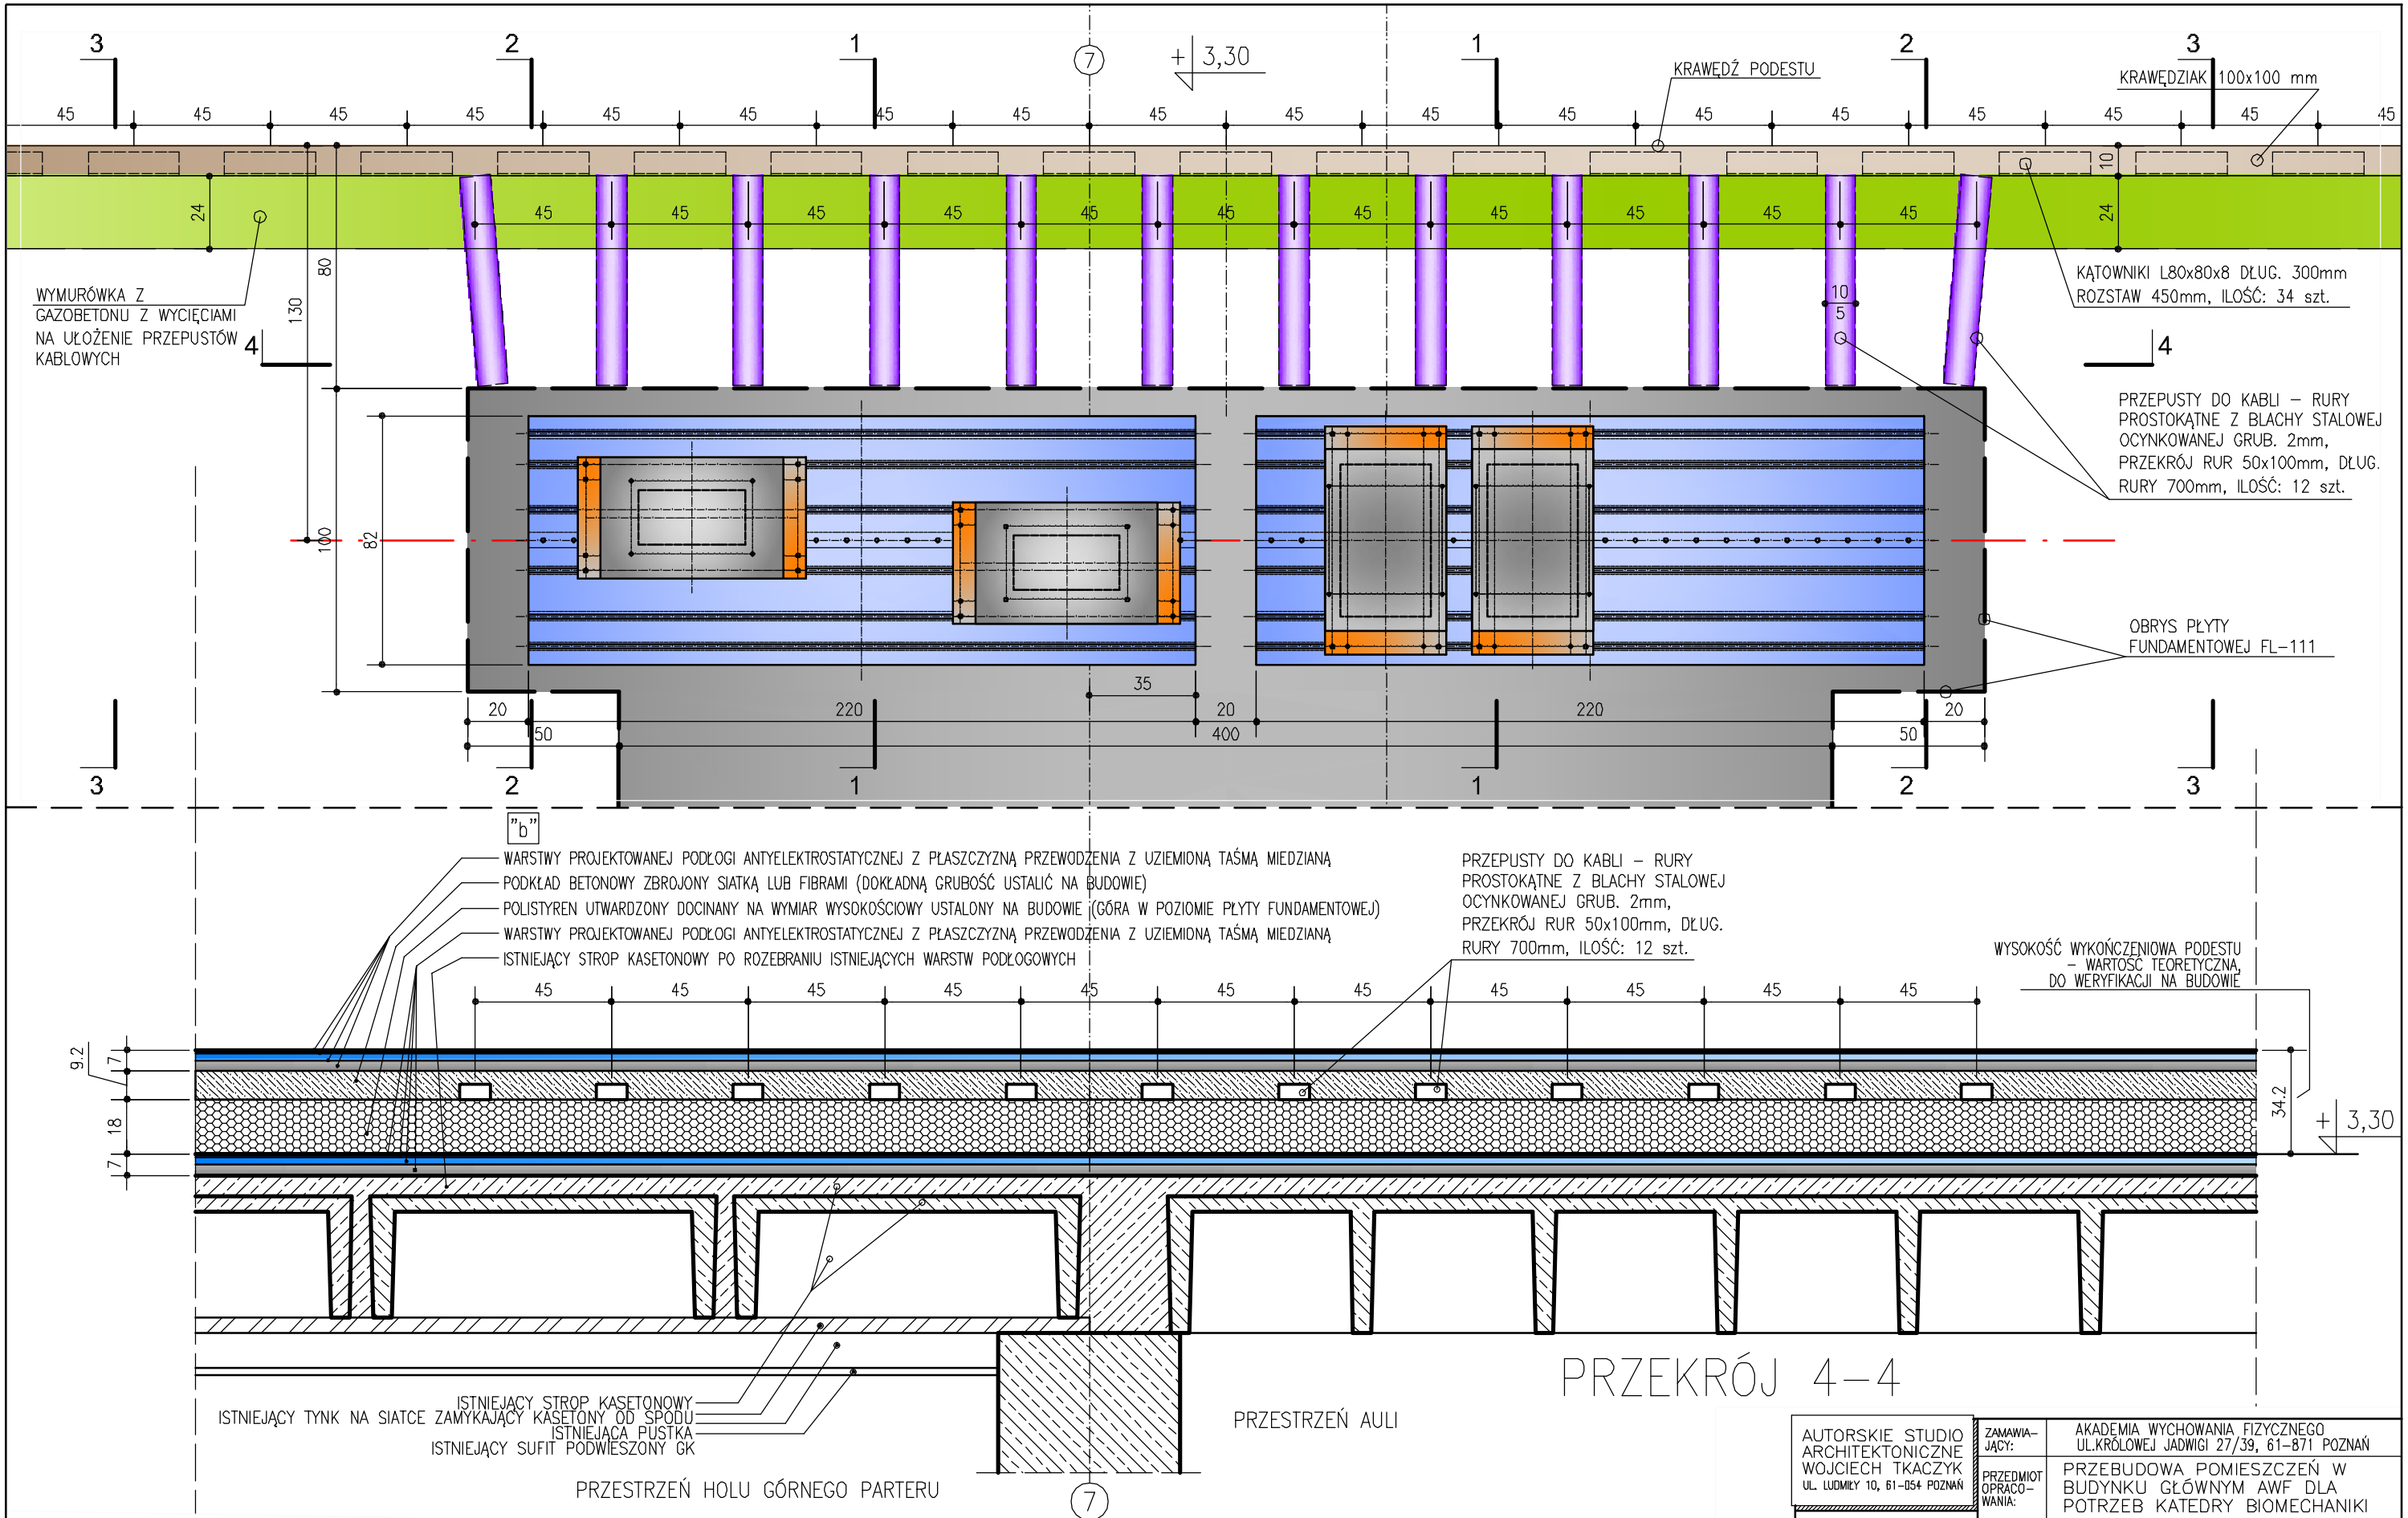

UWAGI:

1. RYSUNKI O NUMERACH ZACZYNAJĄCYCH SIĘ LITERAMI "PD" SĄ IDEOWYMI RYSUNKAMI ZAŁOŻENIOWYMI DLA WYKONANIA PODESTU W LABORATORIUM. PRZEDSTAWIONE ZAŁOŻENIA IDEOWE POWSTAŁY W ŚCISŁEJ WSPÓŁPRACY Z UŻYTKOWNIKIEM.
2. PODSTAWĘ DO REALIZACJI STANOWIĆ BĘDZIE SZCZEGÓŁOWA DOKUMENTACJA WARSZTATOWA, DLA KTÓREJ OPRACOWANIA NINIEJSZE RYSUNKI ZAŁOŻENIOWE SĄ MATERIAŁEM WYJŚCIOWYM. WYKONANIE DOKUMENTACJI WARSZTATOWEJ I REALIZACJĘ PODESTU NALEŻY POWIERZYĆ WYSPECJALIZOWANEMU WYKONAWCY.
3. DOKUMENTACJA WARSZTATOWA WINNA ZAWIERAĆ GWARANTOWANE ROZWIĄZANIE BEZAWARYJNEGO PRZESUWANIA PLATFORM I PRZEMIESZCZANIA PANELI ZAŚLEPIAJĄCYCH W TRAKCIE WIELOLETNIEJ EKSPLOATACJI URZĄDZEŃ, CO JEST PODSTAWOWYM WYMOGIEM UŻYTKOWNIKA.
4. DOKUMENTAJĘ WARSZTATOWĄ NALEŻY OPRACOWYWAĆ W ŚCISŁEJ WSPÓŁPRACY Z UŻYTKOWNIKIEM. PRZED PRZYSTĄPIENIEM DO REALIZACJI ELEMENTÓW DOKUMENTACJĘ WARSZTATOWĄ NALEŻY UZGODNIĆ Z UŻYTKOWNIKIEM.

AUTORSKIE STUDIO ARCHITEKTONICZNE WOJCIECH TKACZYK UL. LUDMIŁY 10, 61-054 POZNAŃ	ZAMAWIAJĄCY:	AKADEMIA WYCHOWANIA FIZYCZNEGO UL.KRÓLOWEJ JADWIGI 27/39, 61-871 POZNAŃ
	PRZEDMIOT OPRACOWANIA:	PRZEBUDOWA POMIESZCZEŃ W BUDYNKU GŁÓWNYM AWF DLA POTRZEB KATEDRY BIOMECHANIKI
PROJEKT WYKONAWCZY	OBIEKT:	BUDYNEK GŁÓWNY AWF PRZY UL.KRÓLOWEJ JADWIGI 27/39 W POZNANIU
FAZA PROJEKTU: ARCHITEKTURA	NAZWA RYSUNKU:	PODEST LABORATORIUM WYCINEK RZUTU I PRZEKRÓJ 4-4
BRANŻA:		

OPRACOWANIE ZAŁOŻEŃ:	mgr inż. arch. WOJCIECH TKACZYK	ARCHITEKTONICZNA	48/86/Pw		PD5
FUNKCJA:	IMIĘ I NAZWISKO:	SPECJALNOŚĆ:	NR UPR.BUD.:	PODPIS:	NR RYSUNKU
ZLEC.: 01/2013	DATA OPRAC.: 03/2013		SKALA: 1:20		NR ARK. 217

PROJEKTANT BUDYNKU: PROF. ARCH. MAREK LEYKAM (1908–1983)