


**OKŁADZINY I KOLORYSTYKA SŁUPA CENTRALNEGO
NA RYS. NR SC2**

GRZEJNIKI ORAZ LISTWY ELEKTRYCZNE I OBUDWA
ROZDZIELNI ELEKTRYCZNEJ W KOLORZE RAL 1013

LEGENDA KOLORYSTYKI:

OZNACZENIE NA RYSUNKU:	R	G	B
a	218	208	194
b	210	196	180
c	255	232	191
d	238	194	126
e	255	255	255

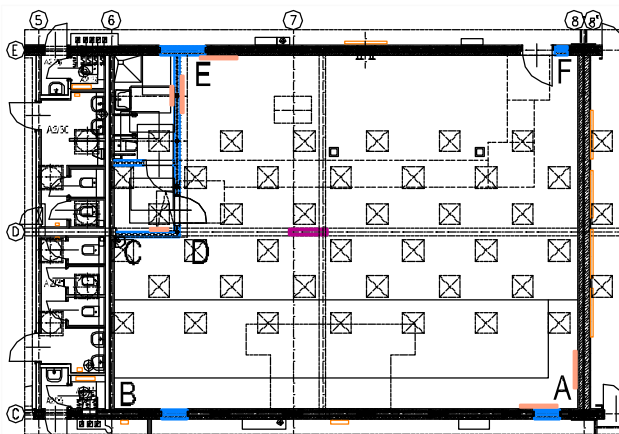

RZUT ORIENTACYJNY, SKALA 1:250



AUTORSKIE STUDIO ARCHITEKTONICZNE WOJCIECH TKACZYK UL. LUDMILY 10, 61-054 POZNAŃ		ZAMAWIAJĄCY: AKADEMIA WYCHOWANIA FIZYCZNEGO UL. KRÓLOWEJ JADWIGI 27/39, 61-871 POZNAŃ
PRZEDMIOT OPRACOWANIA: PRZEbudowa pomieszczeń w budynku głównym AwF dla potrzeb katedry biomechaniki		OBIEKT: BUDYNEK GŁÓWNY AwF PRZY UL. KRÓLOWEJ JADWIGI 27/39 W POZNAŃU
PROJEKT WYKONAWCZY		NAZWA RYSUNKU: KOLORYSTYKA POMIESZCZEŃ LABORATORIUM
FAZA PROJEKTU: ARCHITEKTURA	BRANŻA:	
ARCHITEKTURA PROJEKTANT:	mgr inż. arch. WOJCIECH TKACZYK	ARCHITEKTO- NICZNA 48/86/Pw
FUNKCJA:	IMIĘ I NAZWISKO:	SPECJALNOŚĆ:
ZLEC.: 01/2013	DATA OPRAC.: 03/2013	SKALA: 1:100
PROJEKTANT BUDYNKU: PROF. ARCH. MAREK LEYKAM (1908-1983)		

KL1

NR RYSUNKU
NR ARK. 235