


SUFIT

GRZEJNIKI ORAZ LISTWY ELEKTRYCZNE I OBUDWA ROZDZIELNI ELEKTRYCZNEJ W KOLORZE RAL 1013

LEGENDA KOLORYSTYKI:

| OZNACZENIE NA RYSUNKU: | R | G | B |
|------------------------|-----|-----|-----|
| a | 218 | 208 | 194 |
| b | 210 | 196 | 180 |
| c | 255 | 232 | 191 |
| d | 238 | 194 | 126 |
| e | 255 | 255 | 255 |

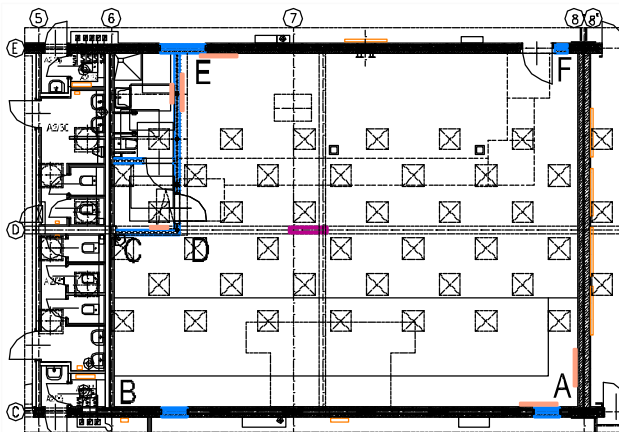

RZUT ORIENTACYJNY, SKALA 1:250

| | | |
|---|------------------------------------|---|
| AUTORSKIE STUDIO ARCHYTEKTONICZNE WOJCIECH TKACZYK UL. LUDMILY 10, 61-054 POZNAŃ | | ZAMAWIAJĄCY: AKADEMIA WYCHOWANIA FIZYCZNEGO UL. KRÓLEWEJ JADWIGI 27/39, 61-871 POZNAŃ |
| PRZEDMIOT OPRACOWANIA: PRZEBUDOWA POMIESZCZEŃ W BUDYNKU GŁÓWNYM AWF DLA POTRZEB KATEDRY BIOMECHANIKI | | OBIEKT: BUDYNEK GŁÓWNY AWF PRZY UL. KRÓLEWEJ JADWIGI 27/39 W POZNANIU |
| PROJEKT WYKONAWCZY | | NAZWA RYSUNKU: KOLORYSTYKA POMIESZCZEN LABORATORIUM |
| FAZA PROJEKTU: ARCHITEKTURA | BRANŻA: | |
| ARCHITEKTURA PROJEKTANT: | mgr inż. arch. WOJCIECH TKACZYK | ARCHITEKTONICZNA 48/86/Pw |
| FUNKCJA: | IMIĘ I NAZWISKO: | SPECJALNOŚĆ: |
| ZLEC.: 01/2013 | DATA OPRAC.: 03/2013 | SKALA: 1:100 |
| PROJEKTANT BUDYNKU: PROF. ARCH. MAREK LEYKAM (1908-1983) | | |

KL2

NR UPR. BUD.: NR RYSUNKU: NR ARK. 236