SEGMENT A

OSIE 2-7

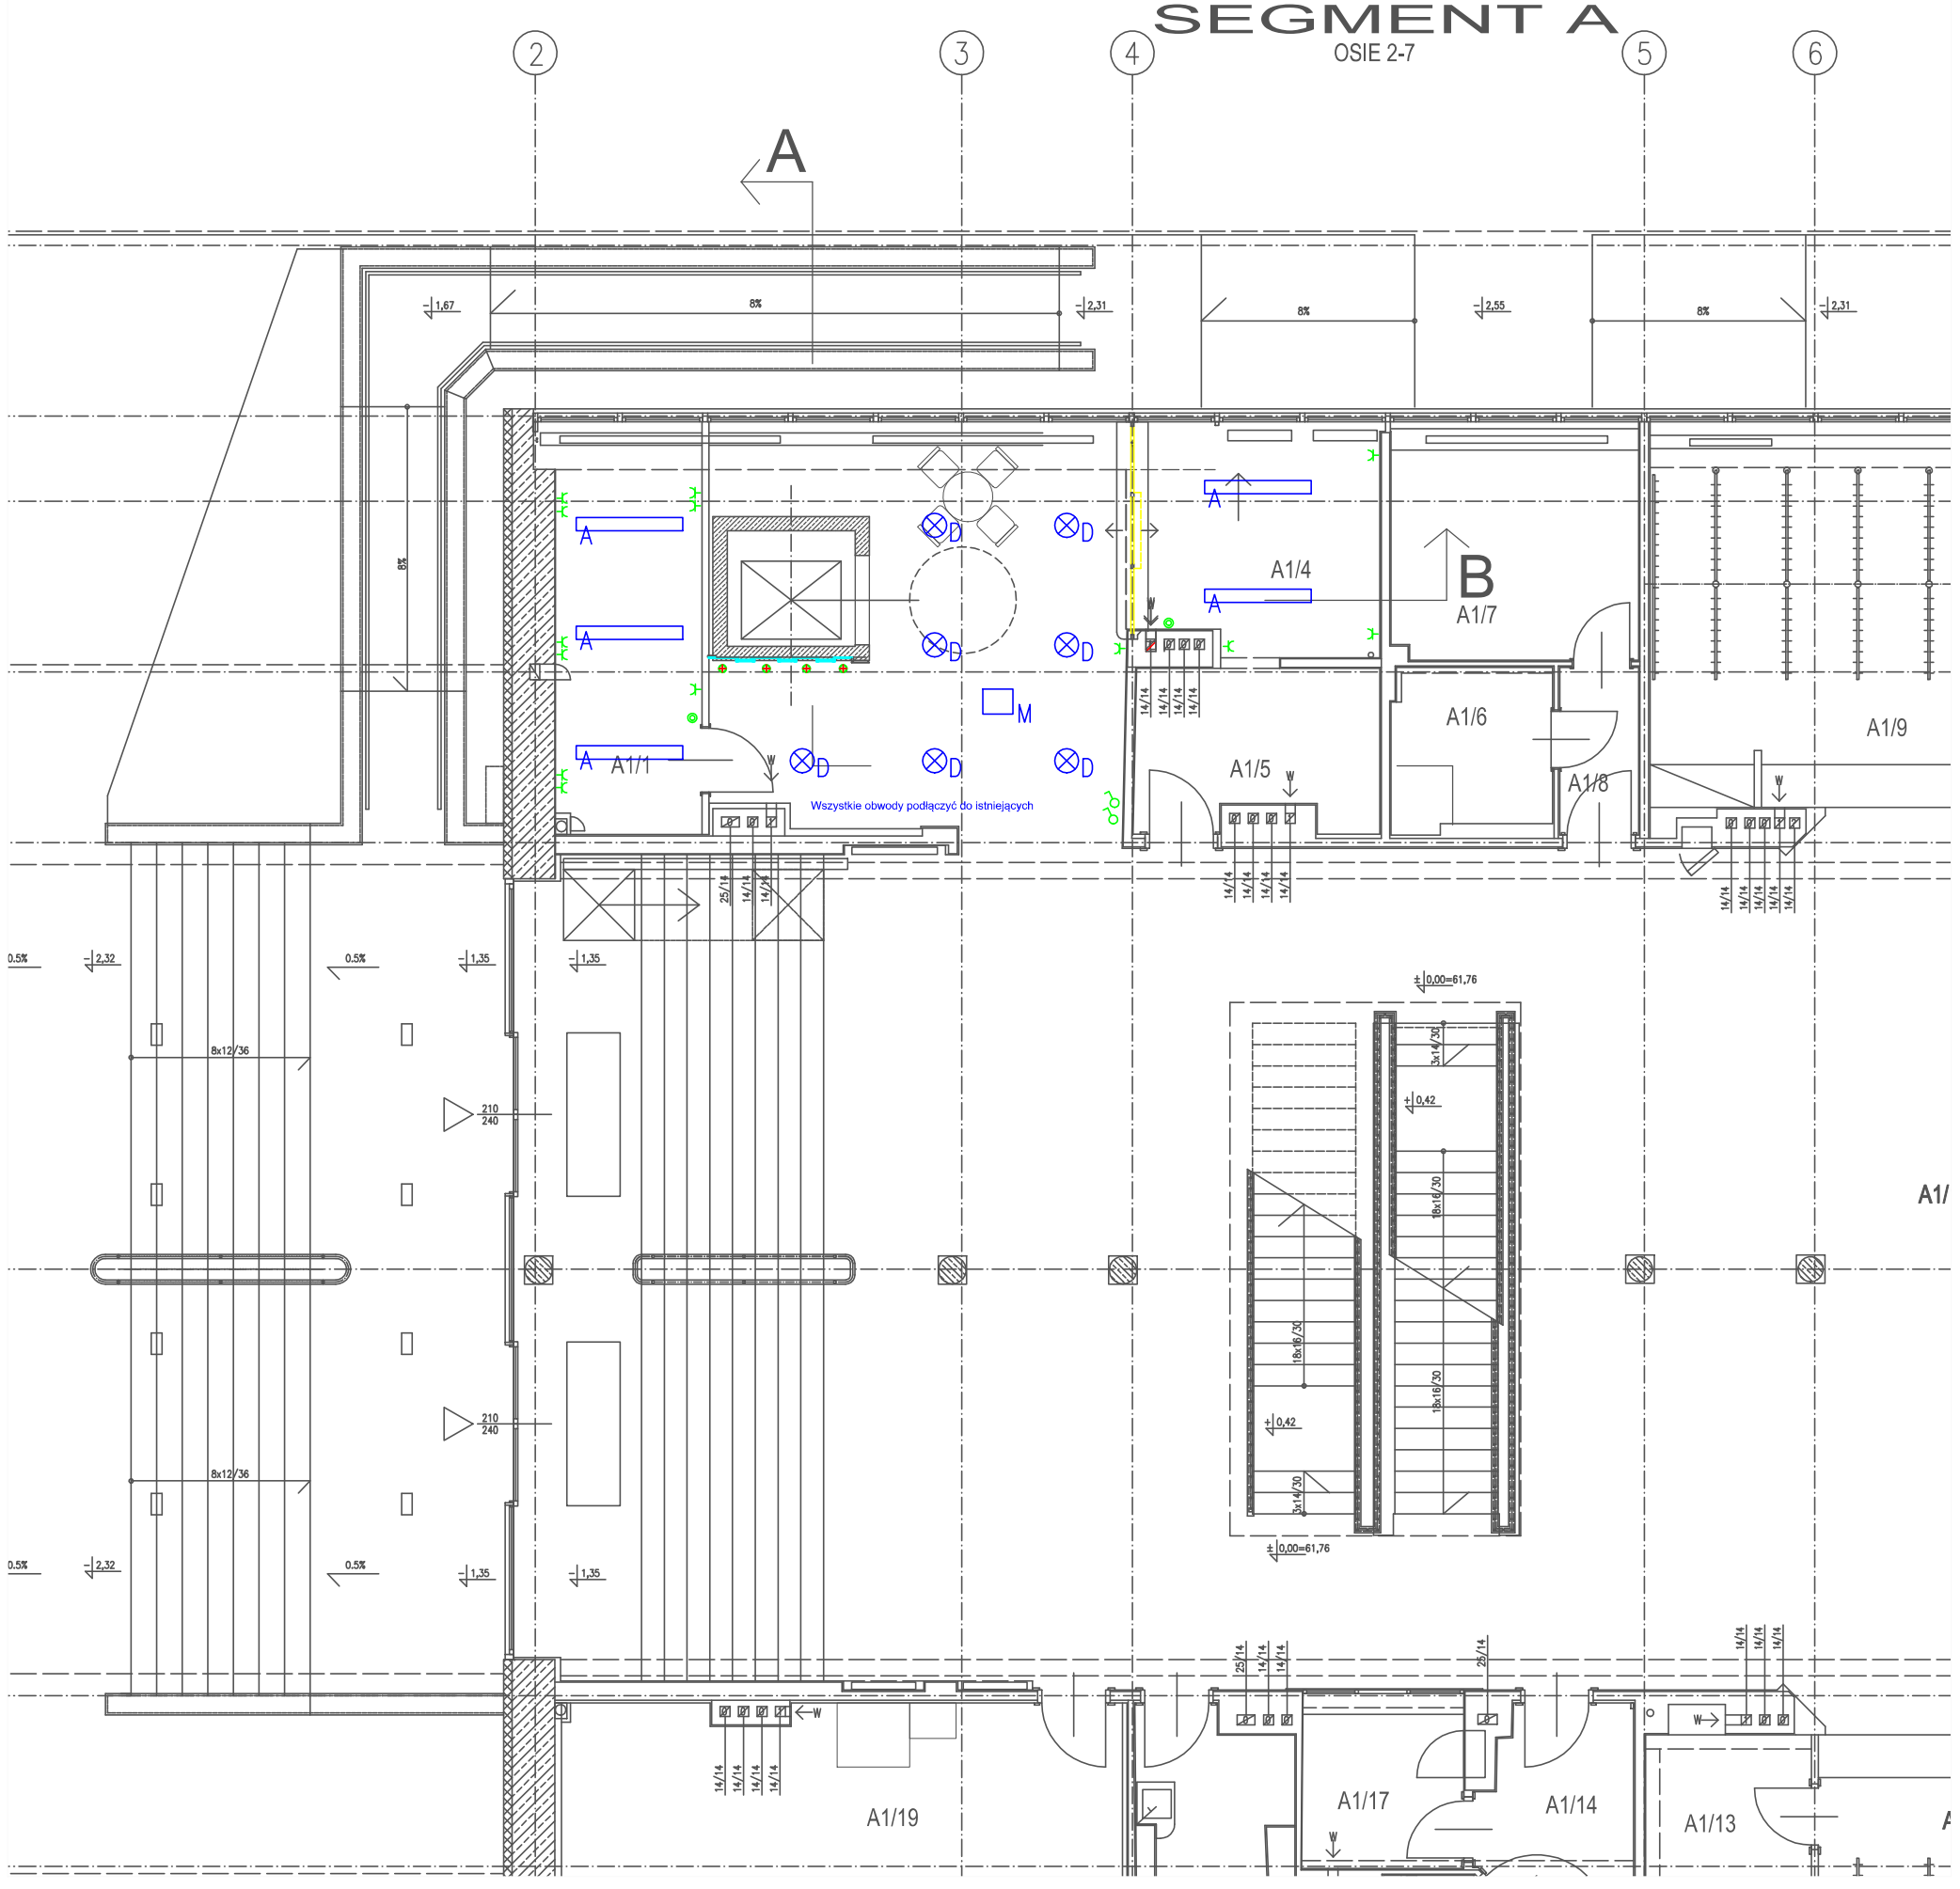

Legenda

A	Oprawa nastropowa MONZA II T5 PAR 2x54 DIM DALI IP20 (70,0 W)
B	Oprawa zwieszana PROFIFLAT 3 UP/DOWN 2x49W DIM DALI (98.0 W)
C	Oprawa zwieszana PROFIFLAT 3 UP 2x80W DIM DALI (160.0 W)
D	Oprawa nastropowa DLN 220 2x26W basic EVG IP20 (52W)
E	Oprawa nastropowa MISTRAL 2x36W EVG OPAL IP65 (72.0 W)
F	Oprawa wpuszczana DL220 2x18W EVG IP44 (36.0 W)
G	Oprawa zwieszana PROFILITE 3 1x49W DIM DALI (49.0 W)
H	Oprawa nastropowa CHARLIE 1x24W EVG OPAL IP54 (24.0 W)
L	Oprawa nastropowa / wpuszczana DLZN 460 1x55W IP20 (120.0 W)
M	Oprawa AWARYJNA LOVATO LVNO 3W/2H PRACA CIEMNA IP20 (3.0 W)

Oprawa kierunkowa INFINITY 1,2W/2h praca jasna

Wyłącznik podtynkowy dzwonkowy 16A

Wyłącznik podtynkowy 16A

Wyłącznik podtynkowy świecznikowy 16A

Czujka ruchu sufitowa HF3360 IP54

Gniazdo podtynkowe 16A z uziemnieniem

Gniazdo podtynkowe 16A z uziemnieniem IP44

DATA Gniazdo podtynkowe 16A z uziemnieniem z nadrukiem DATA + klucz

Zasilanie zgodnie z opisem zakończyć przewodem w puszce

Łącznik żaaluzjowy - ilość z boku montaż w jednej ramce

TYP B Puszka podłogowa 3x230V, xDATA230V wyk. jak podłoga 2xRJ45,

Uwaga

1. Ochrona od porażeń szybkie wyłączanie zasilania
2. W pomieszczeniach technicznych i wilgotnych stosować osprzęt elektryczny IP44
3. Wysokość montażu gniazd i wyłączników oraz dokładne ich likalizację sprawdzić z projektem wystroju wnętrz.
3. Wszystkie oprawy zaopatrzone w układy zasilające EVG

AUTORSKIE STUDIO ARCHITEKTONICZNE WOJCIECH TKACZYK
UL. LUDMIŁY 10, 61-054 POZNAŃ

ZAMAWIAJĄCY:	AKADEMIA WYCHOWANIA FIZYCZNEGO UL.KRÓLOWEJ JADWIGI 27/39, 61-871 POZNAŃ
PRZEDMIOT OPRACOWANIA:	PRZEBUDOWA POMIESZCZEŃ W BUDYNKU GŁÓWNYM AWF DLA POTRZEB KATEDRY BIOMECHANIKI
PROJEKT WYKONAWCZY	
OBIEKT:	BUDYNEK GŁÓWNY AWF PRZY UL.KRÓLOWEJ JADWIGI 27/39 W POZNANIU
FAZA PROJEKTU:	
INST. ELEKTR. SILNOPRĄDOWE	
NAZWA RYSUNKU:	Instalacje silnoprądowe Górny Parter
BRANŻA:	

INST.SILNOPRĄD. PROJEKTANT:	Kazimierz Nowicki	INST. ELEKTRYCZNE	532/87 Pw		2A/E
INST.SILNOPRĄD. SPRAWDZAJĄCY:	mgr inż. Ryszard Miradecki	INST. ELEKTRYCZNE	326/78 Pw		
FUNKCJA:	IMIĘ I NAZWISKO:	SPECJALNOŚĆ:	NR UPR.BUD.:	PODPIS:	NR RYSUNKU
ZLEC.: 01/2013	DATA OPRAC.: 03/2013		SKALA: 1:100		NR ARK. .....

PROJEKTANT BUDYNKU: PROF. ARCH. MAREK LEYKAM (1908-1983)