

A

AKADEMIA WYCHOWANIA FIZYCZNEGO  
 IM. EUGENIUSZA PIASECKIEGO  
 UL. KRÓLOWEJ JADWIGI 27/30  
 61-871 POZNAŃ

A

B

PRZEDUDOWA POMIESZCZEŃ W BUDYNKU GŁÓWNYM  
 AWF DLA POTRZEB  
 KATEDRY BIOMECHANIKI

B

C

**R-A-3**

C


D

D

E


E

F	3					Projekt : <b>AWF_BIOMECHANIKA</b>						Wersja : a		F
	2				Data							-		
	1				Wykonał	R.Jackowski	Numer umowy :			Numer oferty :			R-A-3	
	Zmiana		Data	Nazwa		Sprawdził	<b>Arkusz roboczy nr1 - - + R-A-3</b>						Arkusz : 1 / 6	
	Rodzaj sieci :		lk 3 : kA	lk 1 : kA	Norma :									
	1	2	3	4	5	6	7	8	9	10	11	12	13	14

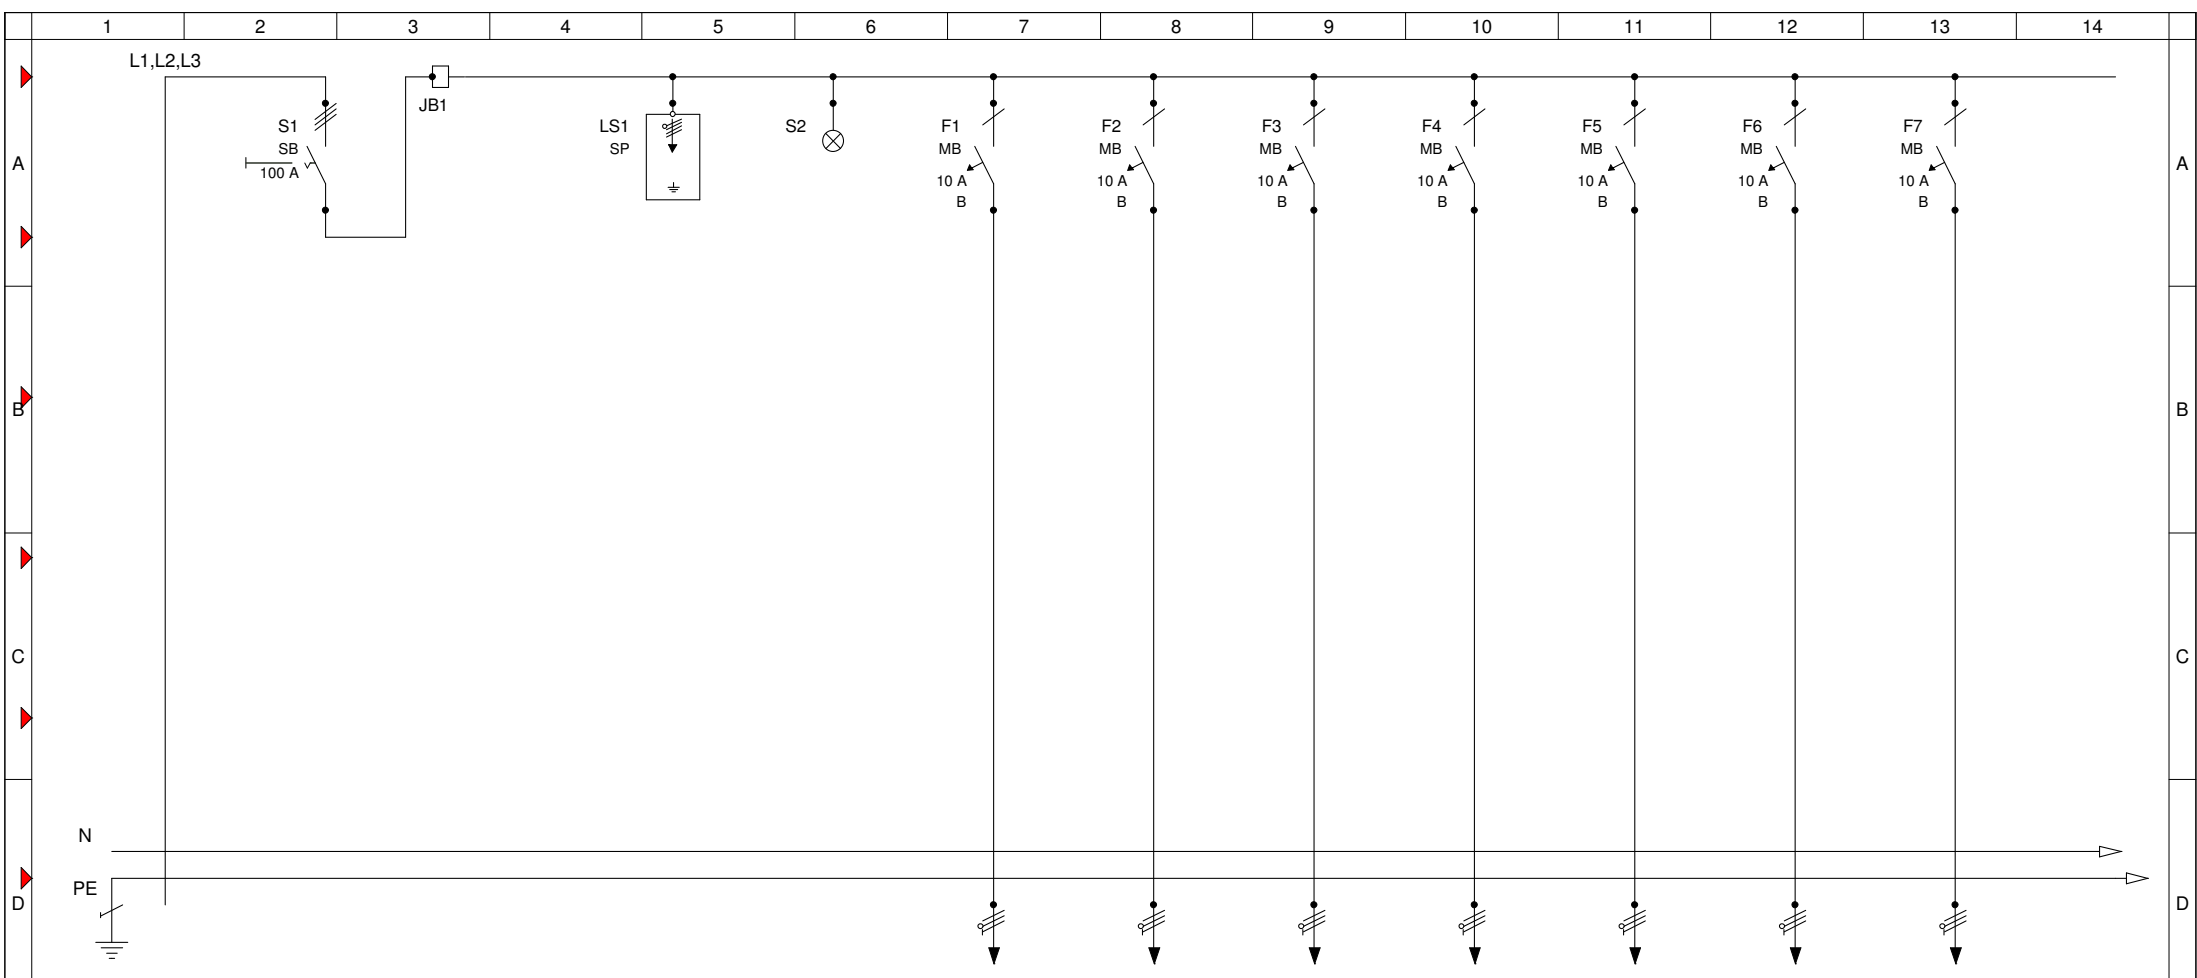


E	Oznaczenie Odejsćcie	YKY 5X25				YDYzo 3X1,5	YDYzo 3X1,5	YDYzo 3X1,5	YDYzo 3X1,5	YDYzo 3X1,5	YDYzo 3X1,5	YDYzo 3X1,5	
		ZASILANIE Z RG				OSWIETLENIE 1/O/R-A-3	OSWIETLENIE 2/O/R-A-3	OSWIETLENIE 3/O/R-A-3	OSWIETLENIE	OSWIETLENIE	OSWIETLENIE	OSWIETLENIE	OSWIETLENIE

F	3				Projekt :						Wersja : a	
	2			Data	AWF_BIOMECHANIKA						-	
	1			Wykonał R.Jackowski	Arkusz roboczy nr2 - - + R-A-3						R-A-3	
	Zmiana	Data	Nazwa	Sprawdził							Numer oferty :	Arkusz : 2 / 6

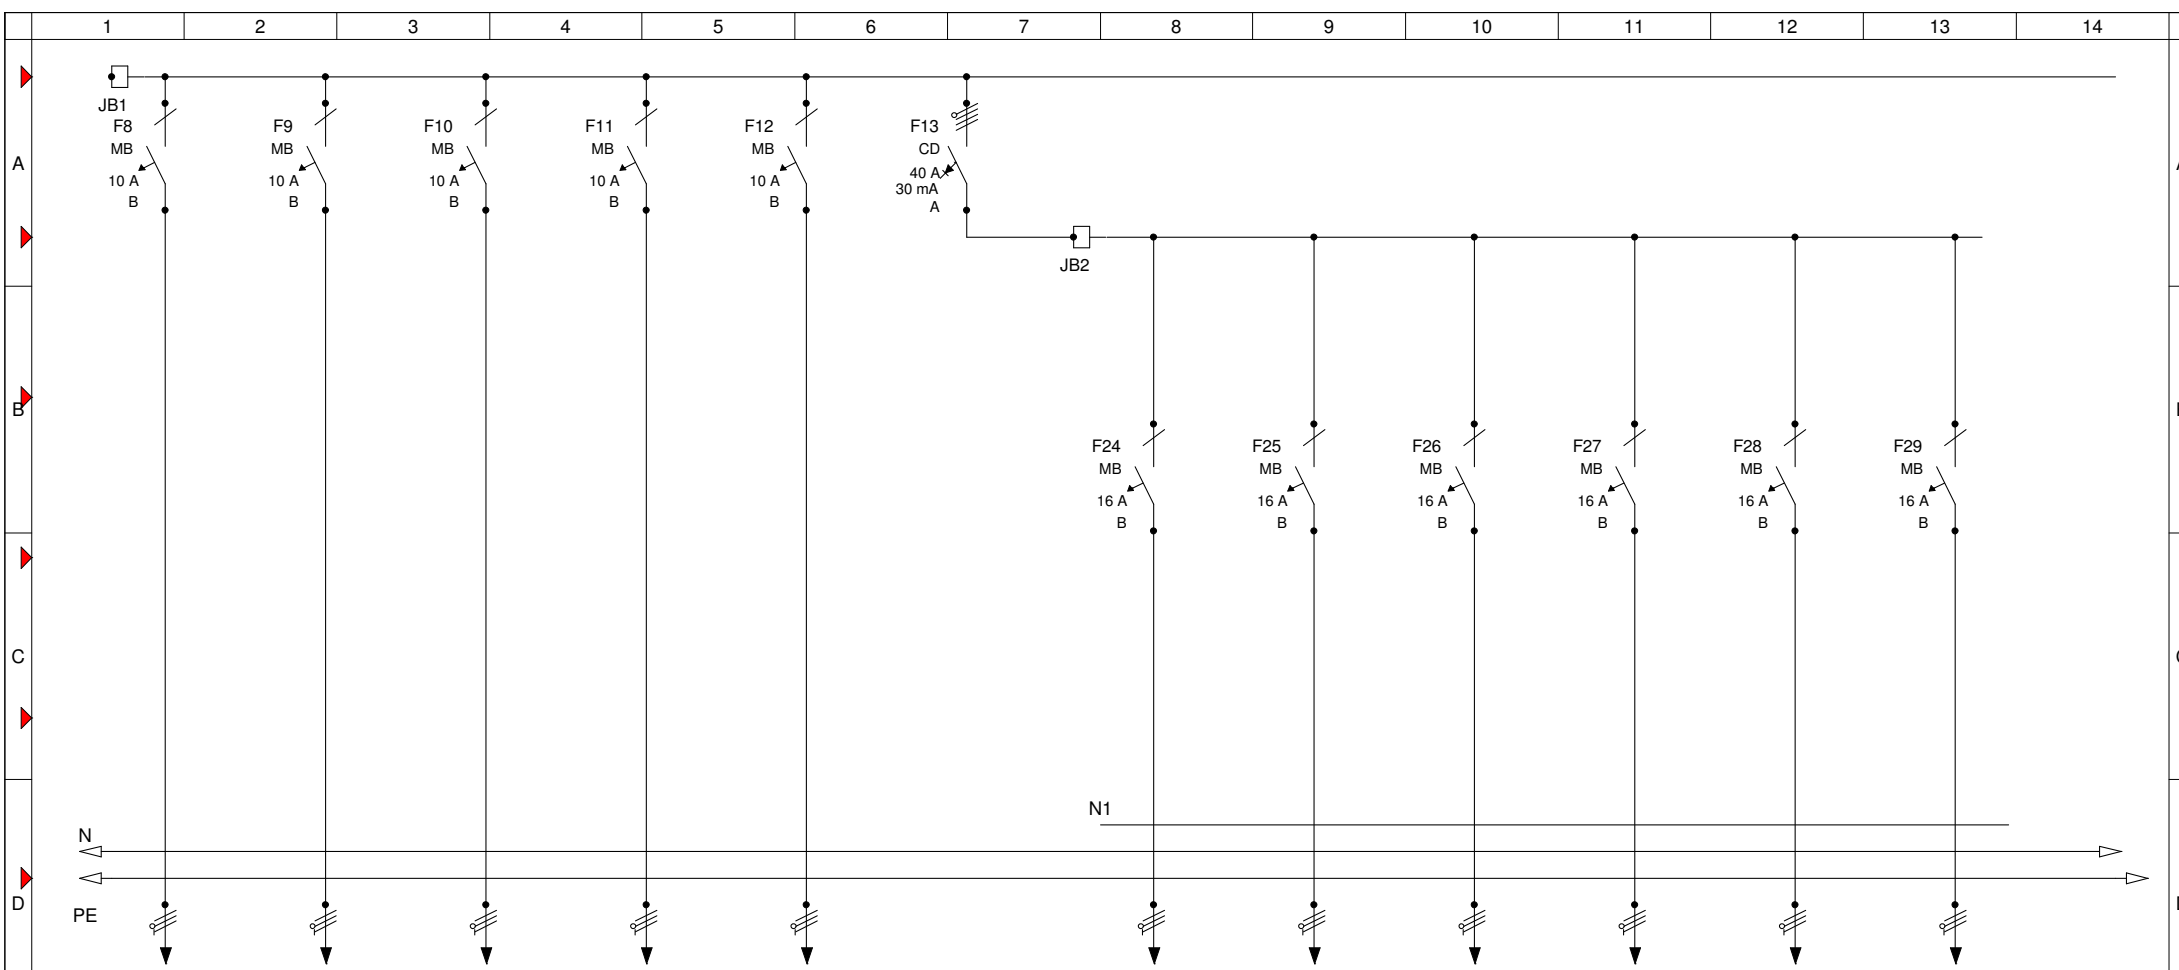


E	Oznaczenie Odejsćcie	YDYzo 3X1,5	YDYzo 3X1,5	YDYzo 3X1,5	YDYzo 3X1,5	YDYzo 3X1,5	YDYzo 3X2,5	YDYzo 3X2,5	YDYzo 3X2,5	YDYzo 3X2,5	YDYzo 3X2,5	YDYzo 3X2,5	YDYzo 3X2,5
		OSWIETLENIE	OSWIETLENIE	OSWIETLENIE	OSWIETLENIE	OSWIETLENIE	GNIAZDA 230 10/O/R-A-3	GNIAZDA 230 11/O/R-A-3	GNIAZDA 230 12/O/R-A-3	GNIAZDA 230	GNIAZDA 230	GNIAZDA 230	GNIAZDA 230

F	3				Projekt :							Wersja :	a
	2				AWF_BIOMECHANIKA							-	
	1				Wykonał R.Jackowski							R-A-3	
	Zmiana	Data	Nazwa	Sprawdził	Arkusz roboczy nr3 - - + R-A-3						Numer oferty :	Arkusz : 3 / 6	

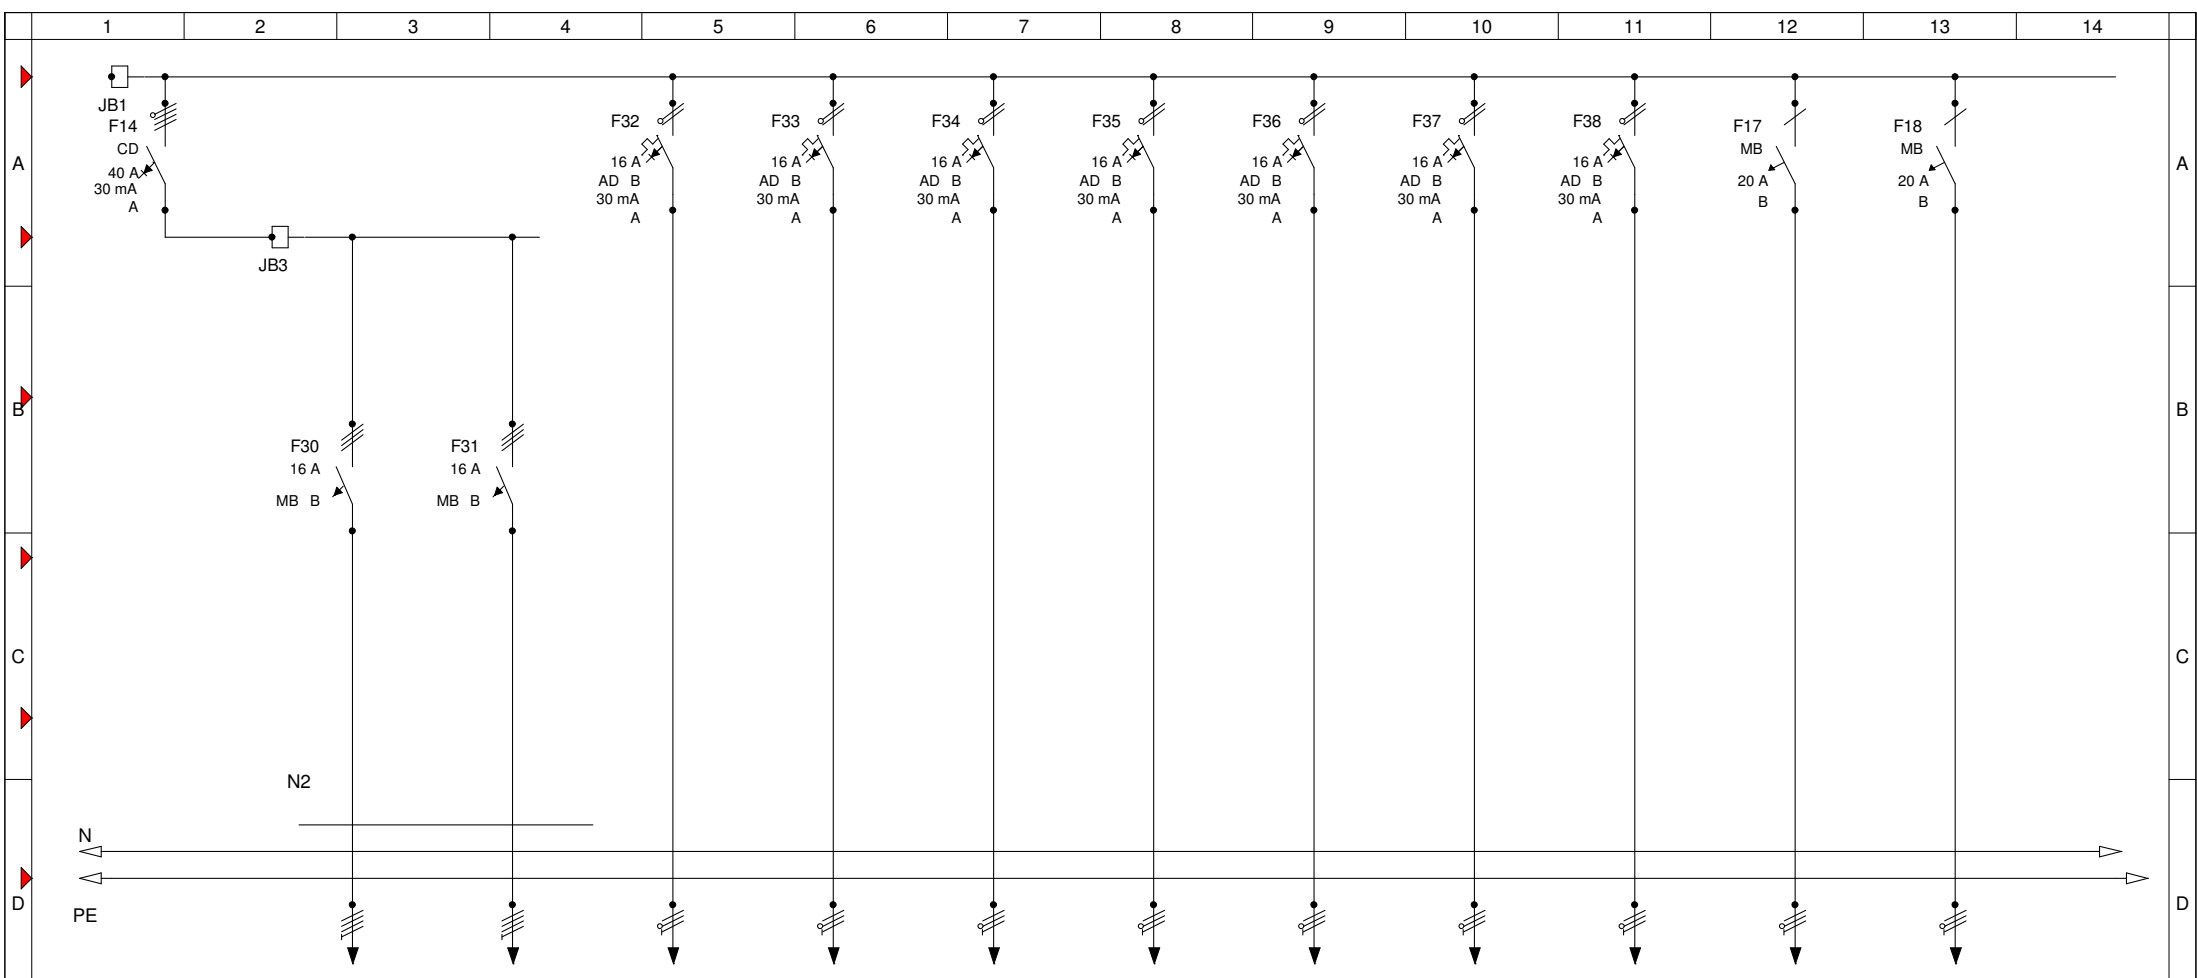


E	YDYzo 5X2,5		YDYzo 5X2,5		YDYzo 3X2,5		YDYzo 3X2,5		YDYzo 3X2,5		YDYzo 3X2,5		-		-		
	Gniazda 400		Gniazda 400		Gniazda Data 20/O/R-A-3		Gniazda Data 21/O/R-A-3		Gniazda Data		Gniazda Data		Gniazda Data		Gniazda Data		Istniejace

F	3				Projekt :								Wersja : a	
	2			Data	AWF_BIOMECHANIKA								-	
	1			Wykonał R.Jackowski	Arkusz roboczy nr4 - - + R-A-3								R-A-3	
	Zmiana	Data	Nazwa	Sprawdził							Numer oferty :		Arkusz : 4 / 6	

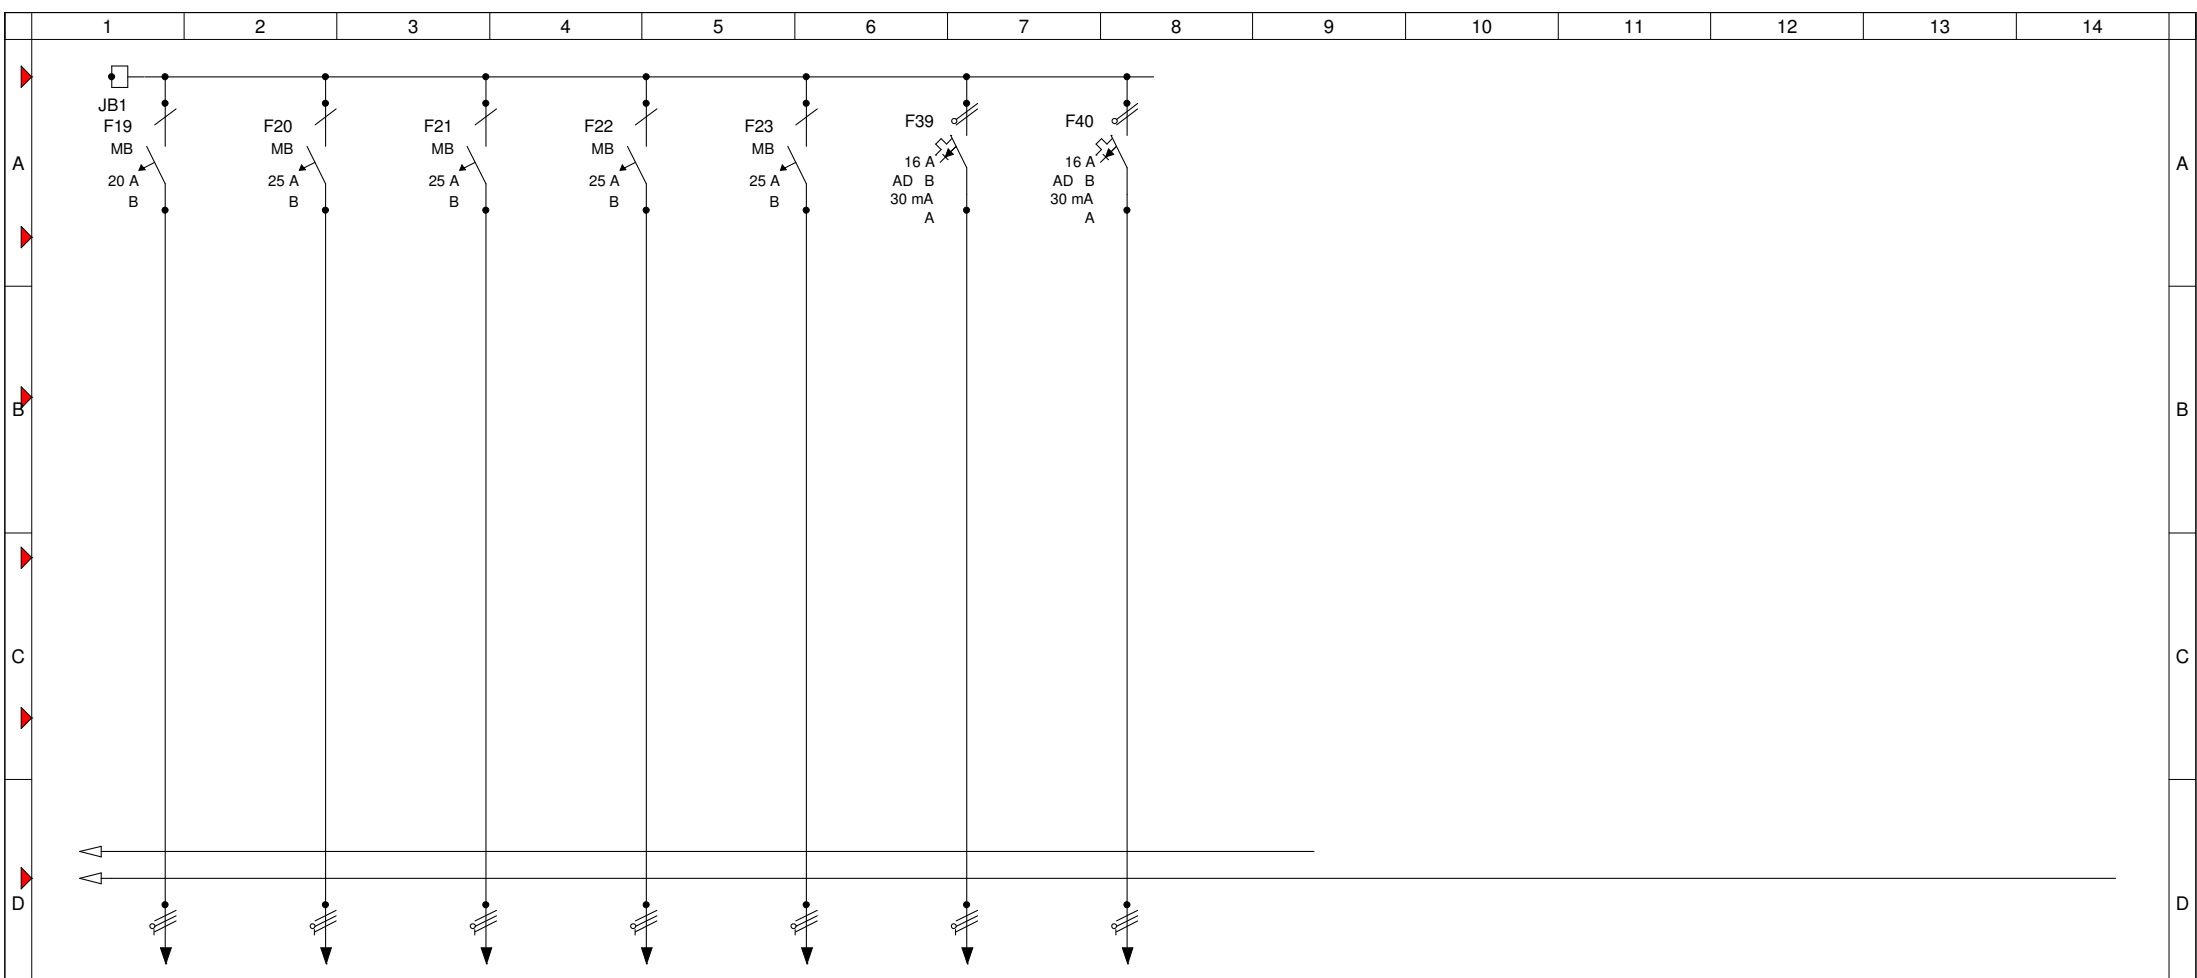

E	Oznaczenie Odejsćcie					YDYzo	YDYzo								
						3X2,5	3X2,5								
	ISTNIEJACE	ISTNIEJACE	ISTNIEJACE	ISTNIEJACE	ISTNIEJACE	ZASILANIE LV-1	ZASILANIE LV-2								

F	3				Projekt :						Wersja : a			
	2			Data	AWF_BIOMECHANIKA						-			
	1			Wykonał R.Jackowski	Arkusz roboczy nr5 - - + R-A-3						R-A-3			
	Zmiana	Data	Nazwa	Sprawdził						Numer oferty :	Arkusz : 5 / 6			
	1	2	3	4	5	6	7	8	9	10	11	12	13	14

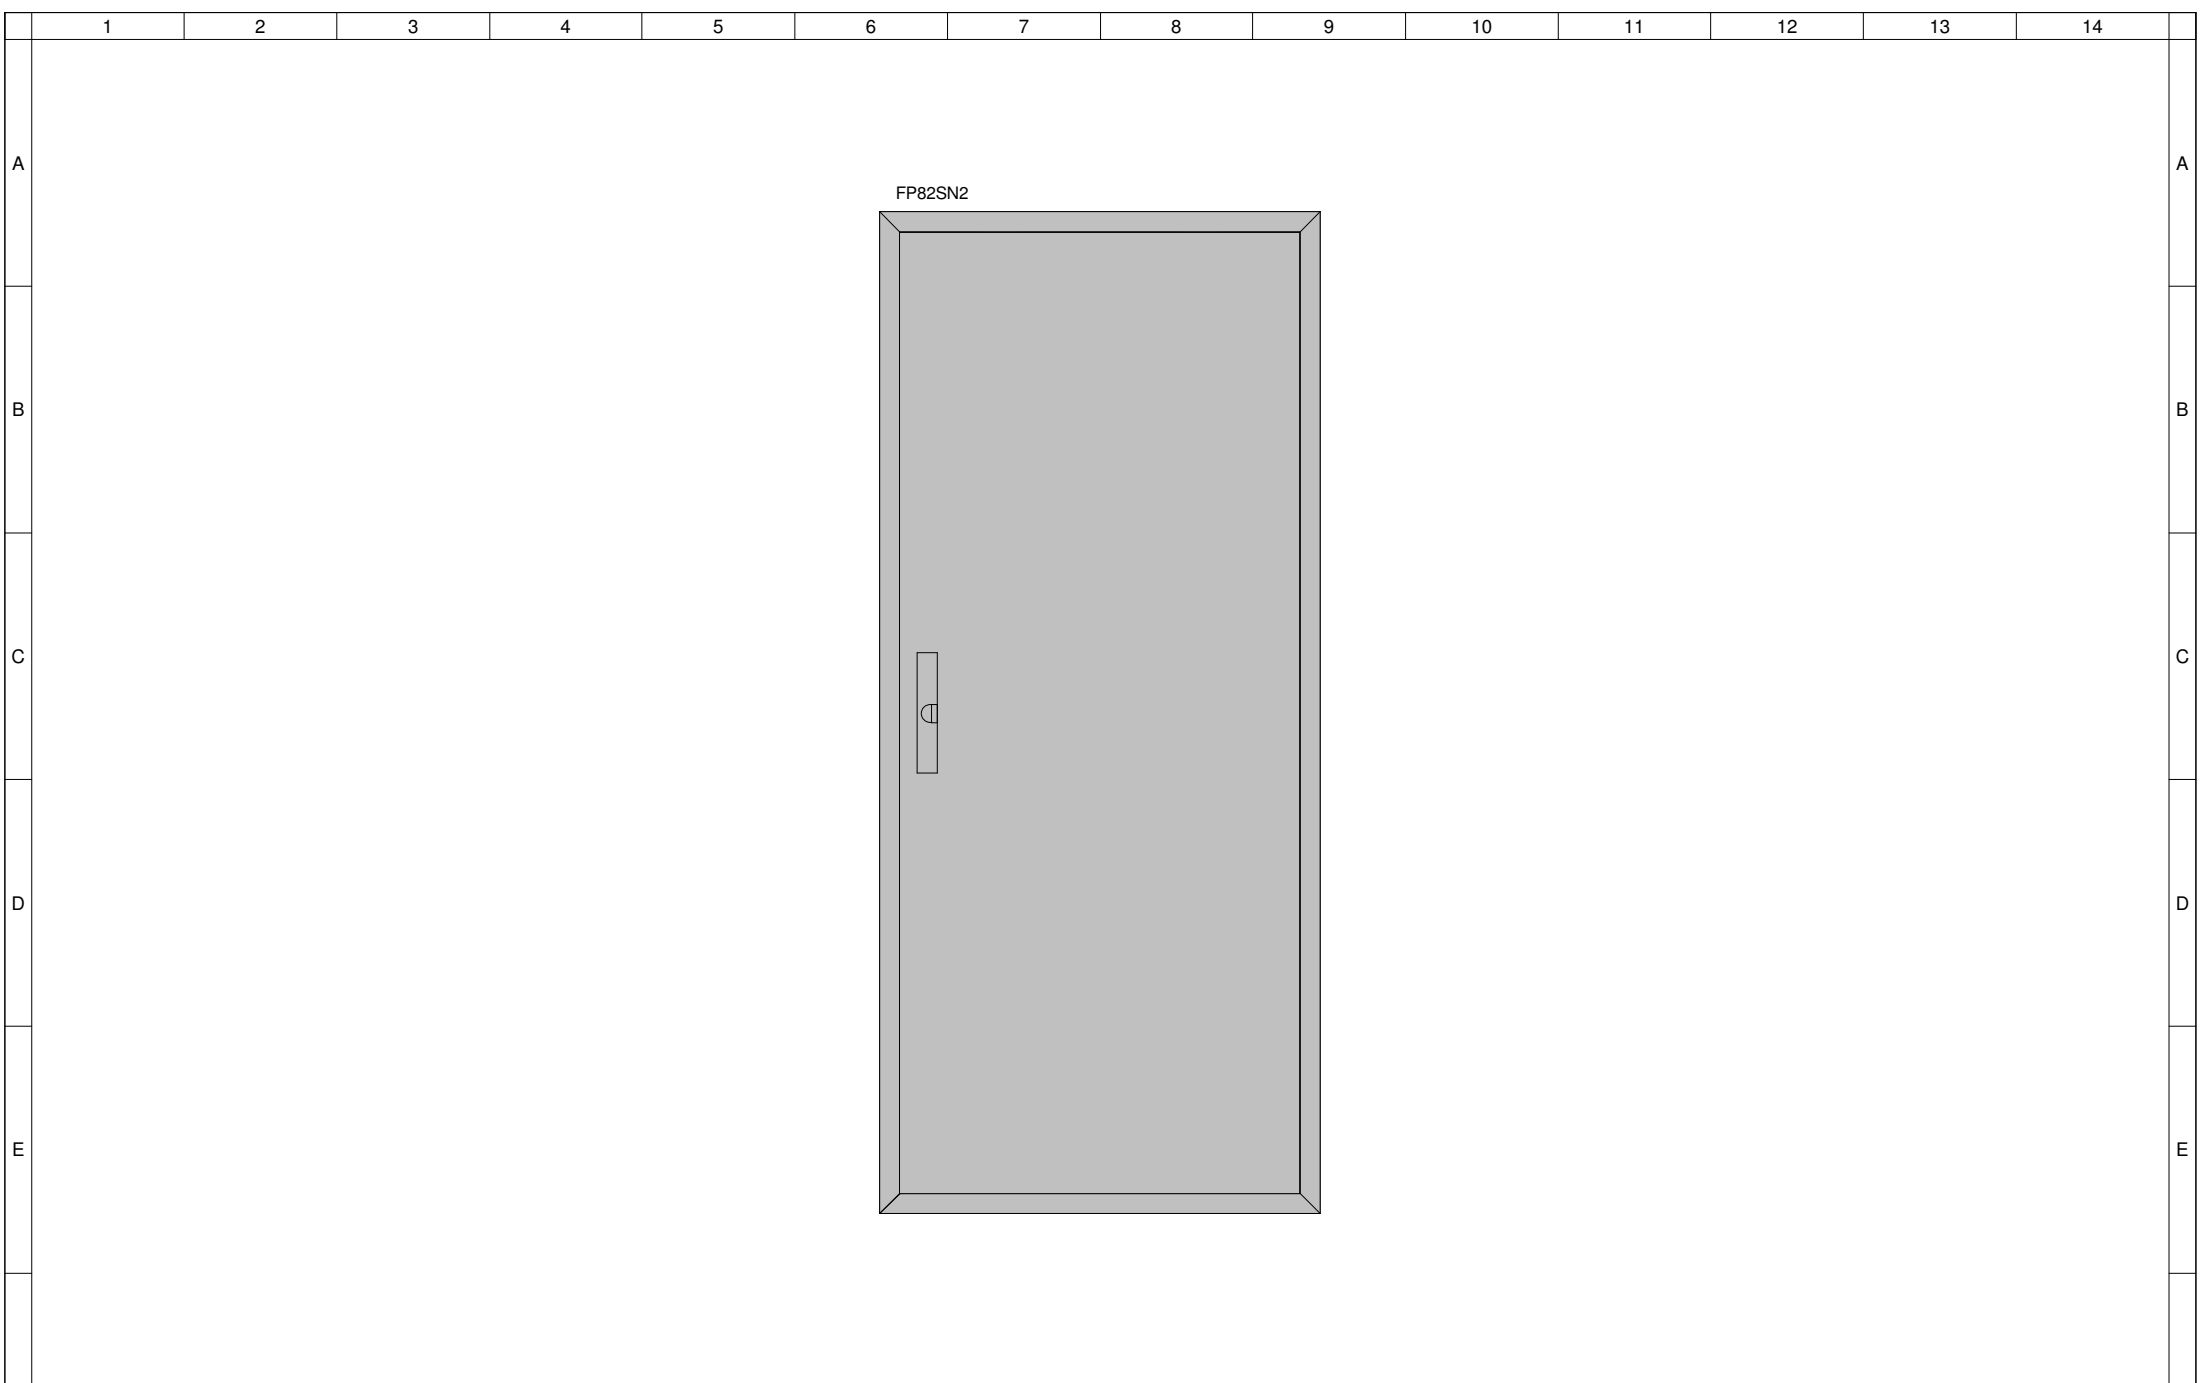

FP82SN2

F	3				Projekt :						Wersja : a			F
	2			Data	<b>AWF_BIOMECHANIKA</b>						-			
	1			Wykonał R.Jackowski	<b>R-A-3</b>						R-A-3			
	Zmiana		Data	Nazwa	Sprawdził						Numer oferty :			
	Skalę : 0.30		Widok drzwi zewnętrznych zamkniętych											
	1	2	3	4	5	6	7	8	9	10	11	12	13	14