

A

AKADEMIA WYCHOWANIA FIZYCZNEGO  
 IM. EUGENIUSZA PIASECKIEGO  
 UL. KRÓLOWEJ JADWIGI 27/30  
 61-871 POZNAŃ

B

PRZEDUDOWA POMIESZCZEŃ W BUDYNKU GŁÓWNYM  
 AWF DLA POTRZEB  
 KATEDRY BIOMECHANIKI


C

R-A-7

D


E

F	3					Projekt : <b>AWF_BIOMECHANIKA</b>						Wersja : a		F					
	2			Data								-							
	1			Wykonał	R.Jackowski	Numer umowy :			Numer oferty :			R-A-7							
	Zmiana		Data	Nazwa	Sprawdził	<b>Arkusz roboczy nr1 - - + R-A-7</b>						Arkusz : 1 / 4							
	Rodzaj sieci :		lk 3 : kA	lk 1 : kA	Norma :	1	2	3	4	5	6	7	8	9	10	11	12	13	14

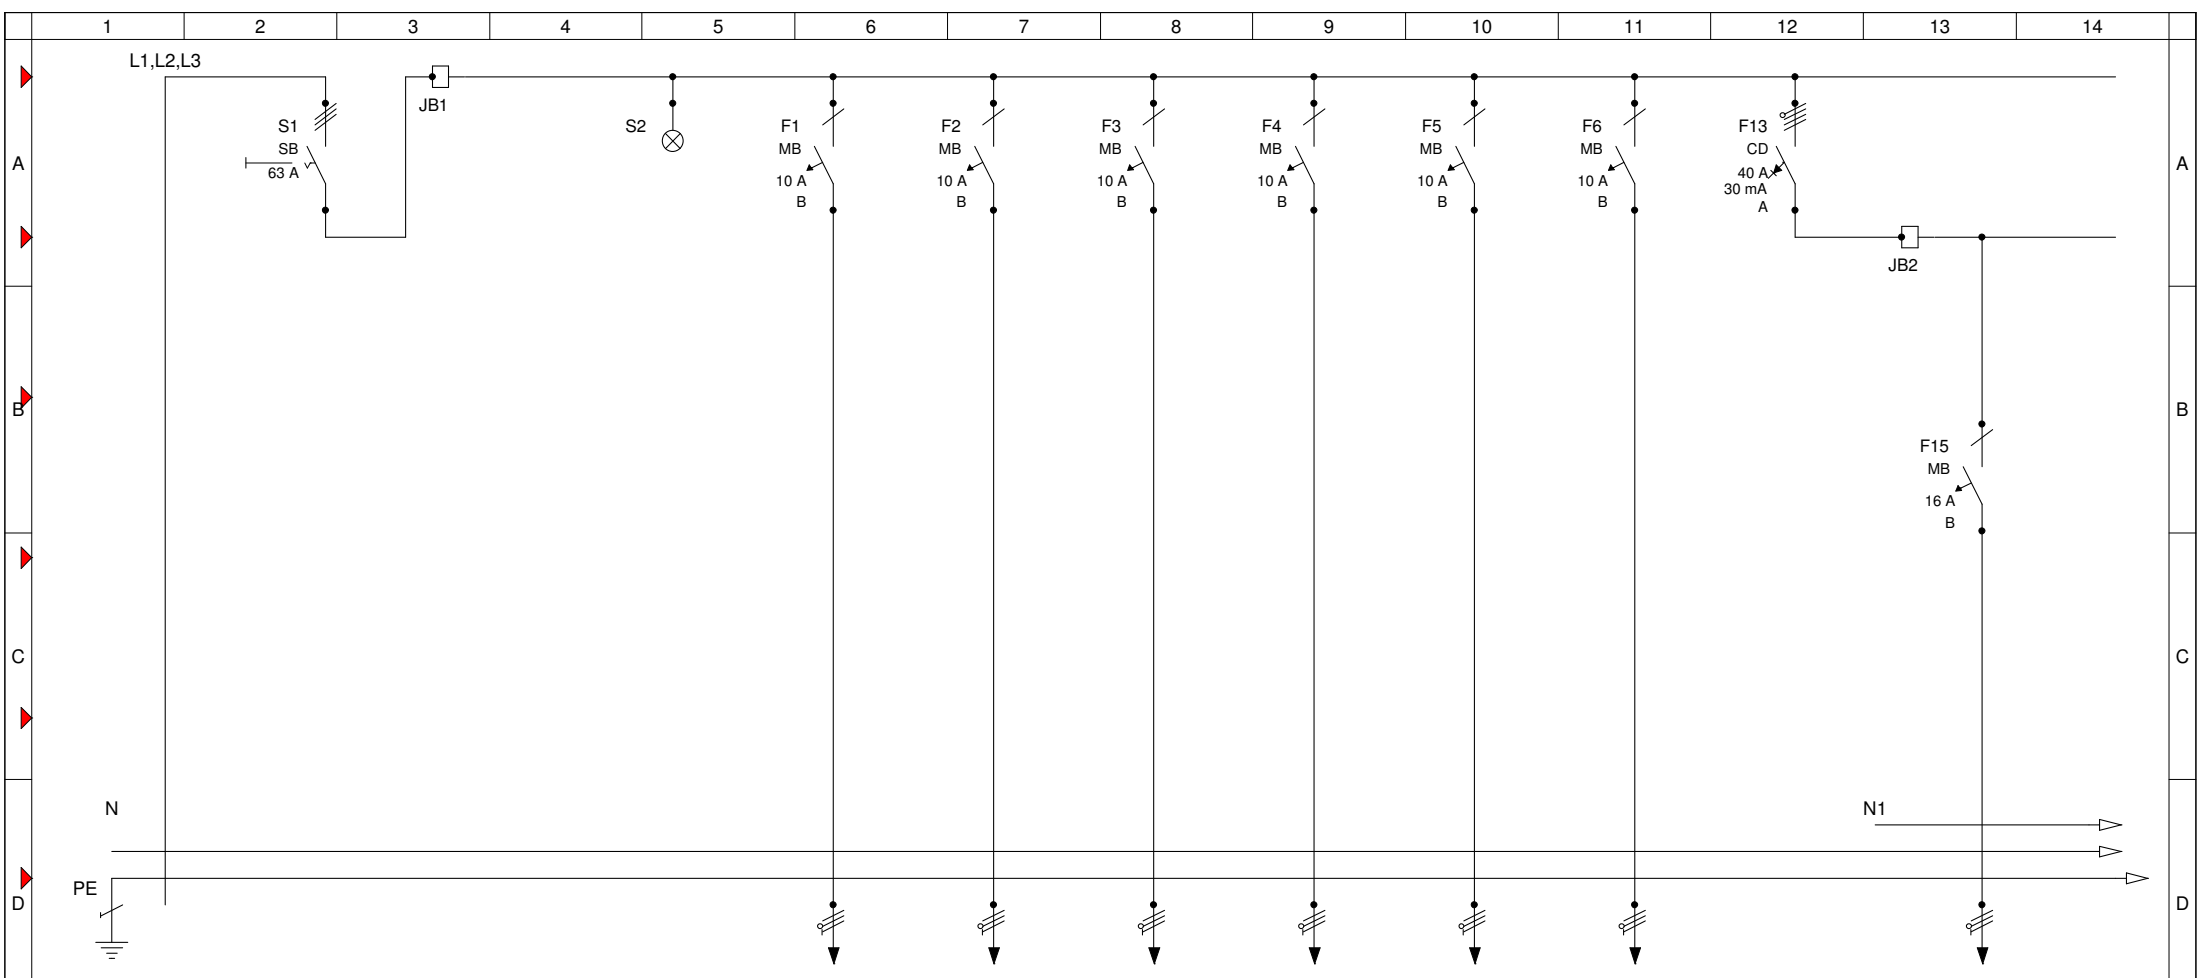


E	Oznaczenie Odejsćcie	YKY 5X10													
				YDYzo 3X1,5	YDYzo 3X1,5	YDYzo 3X1,5	YDYzo 3X1,5	YDYzo 3X1,5	YDYzo 3X1,5	YDYzo 3X1,5		YDYzo 3X2,5			
F		ZASILANIE z R-A-8		OSWIETLENIE 1/O/R-A-7	OSWIETLENIE 2/O/R-A-7	OSWIETLENIE 3/O/R-A-7	OSWIETLENIE	OSWIETLENIE	OSWIETLENIE	OSWIETLENIE		GNIAZDA 230 10/G/R-A-7			

F	3				Projekt :									Wersja :	a
	2				AWF_BIOMECHANIKA										
	1				Arkuszy roboczy nr2 - - + R-A-7										R-A-7
	Zmiana	Data	Nazwa	Sprawdził							Numer oferty :		Arkuszy :	2 / 4	

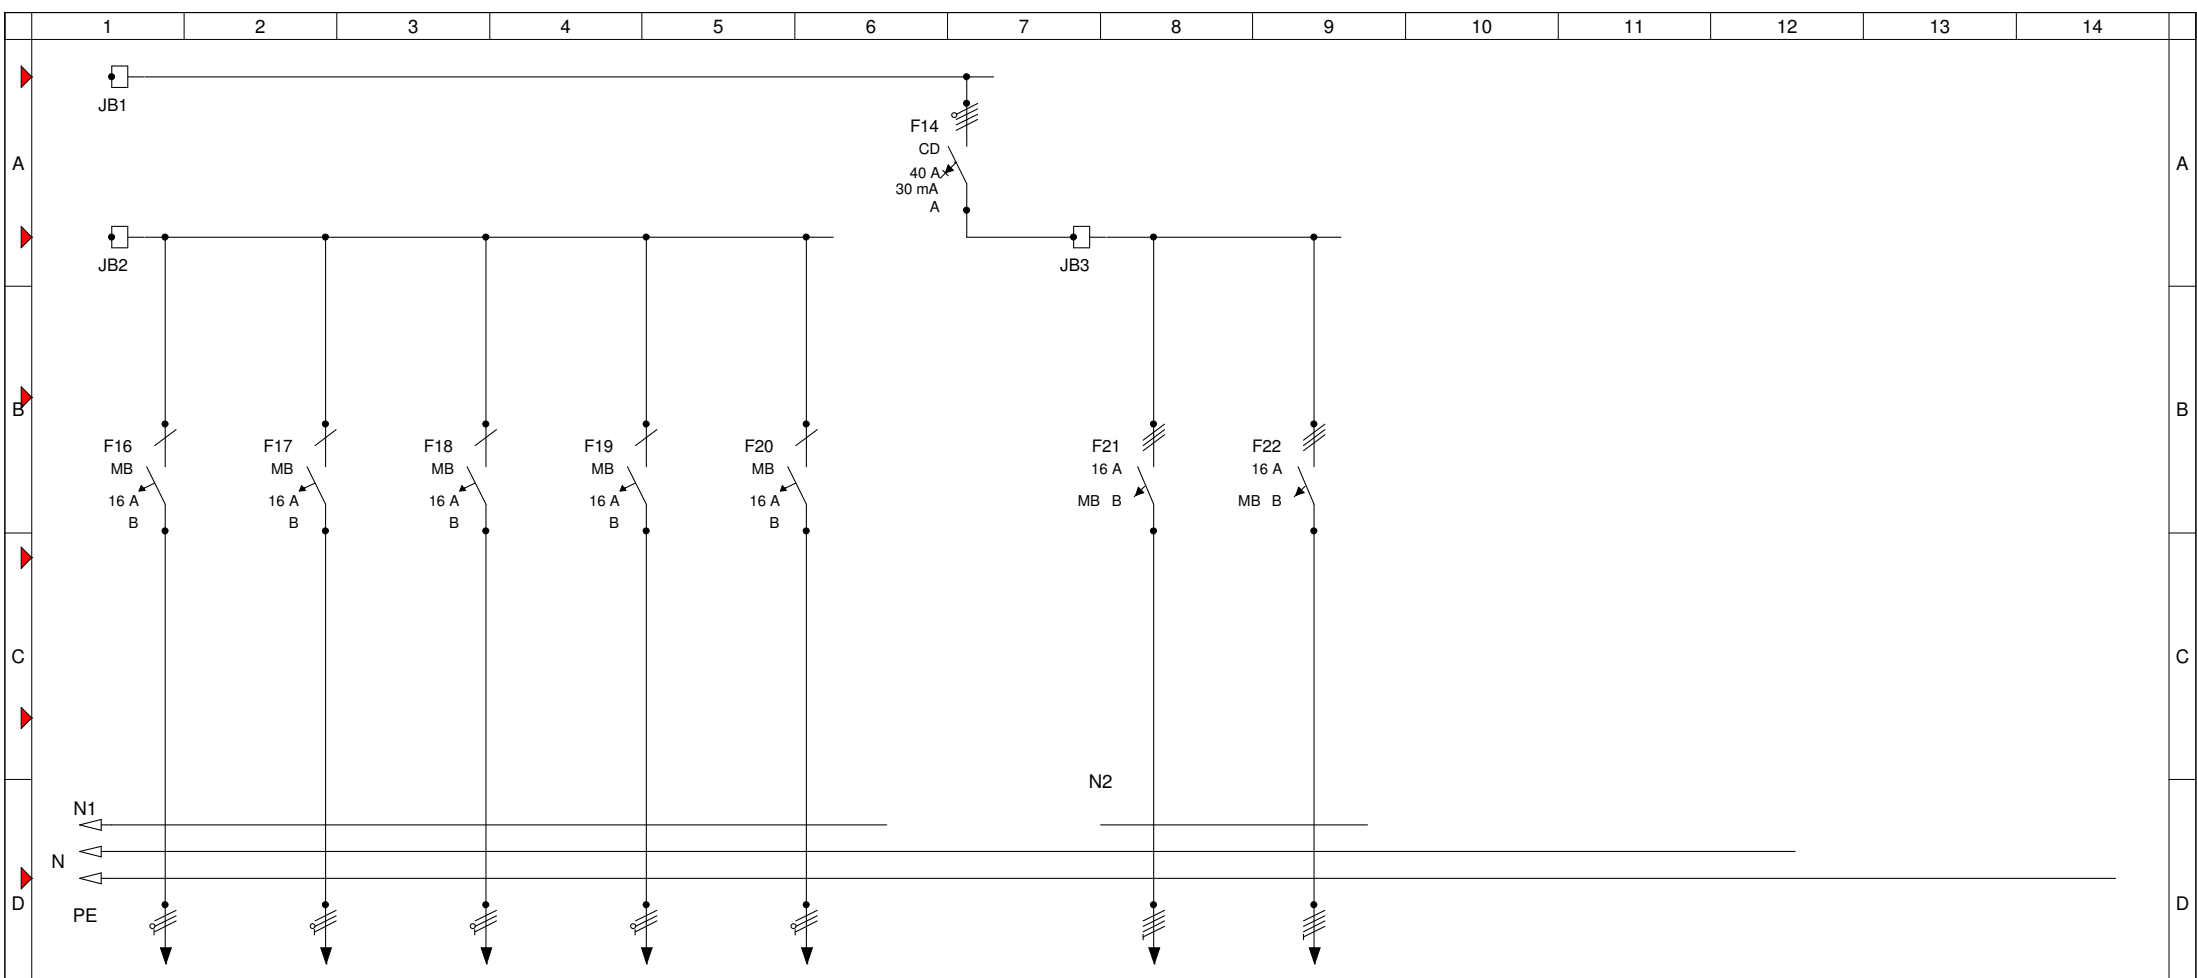

E	Oznaczenie Odejsćcie	YDYzo 3X2,5	YDYzo 3X2,5	YDYzo 3X2,5	YDYzo 3X2,5	YDYzo 3X2,5	YDYzo 5X2,5	YDYzo 5X2,5						
	Gniazda	Gniazda 230 11/G/R-A-7	Gniazda 230 13/G/R-A-7	Gniazda 230	Gniazda 230	Gniazda 230	Gniazda 400 12/G/R-A-7	Gniazda 400						

F	3					Projekt : <b>AWF_BIOMECHANIKA</b>					Wersja : a	
	2				Data							
	1				Wykonał R.Jackowski						R-A-7	
	Zmiana	Data	Nazwa	Sprawdził	<b>Arkusz roboczy nr3 - - + R-A-7</b>					Numer oferty :		Arkusz : 3 / 4

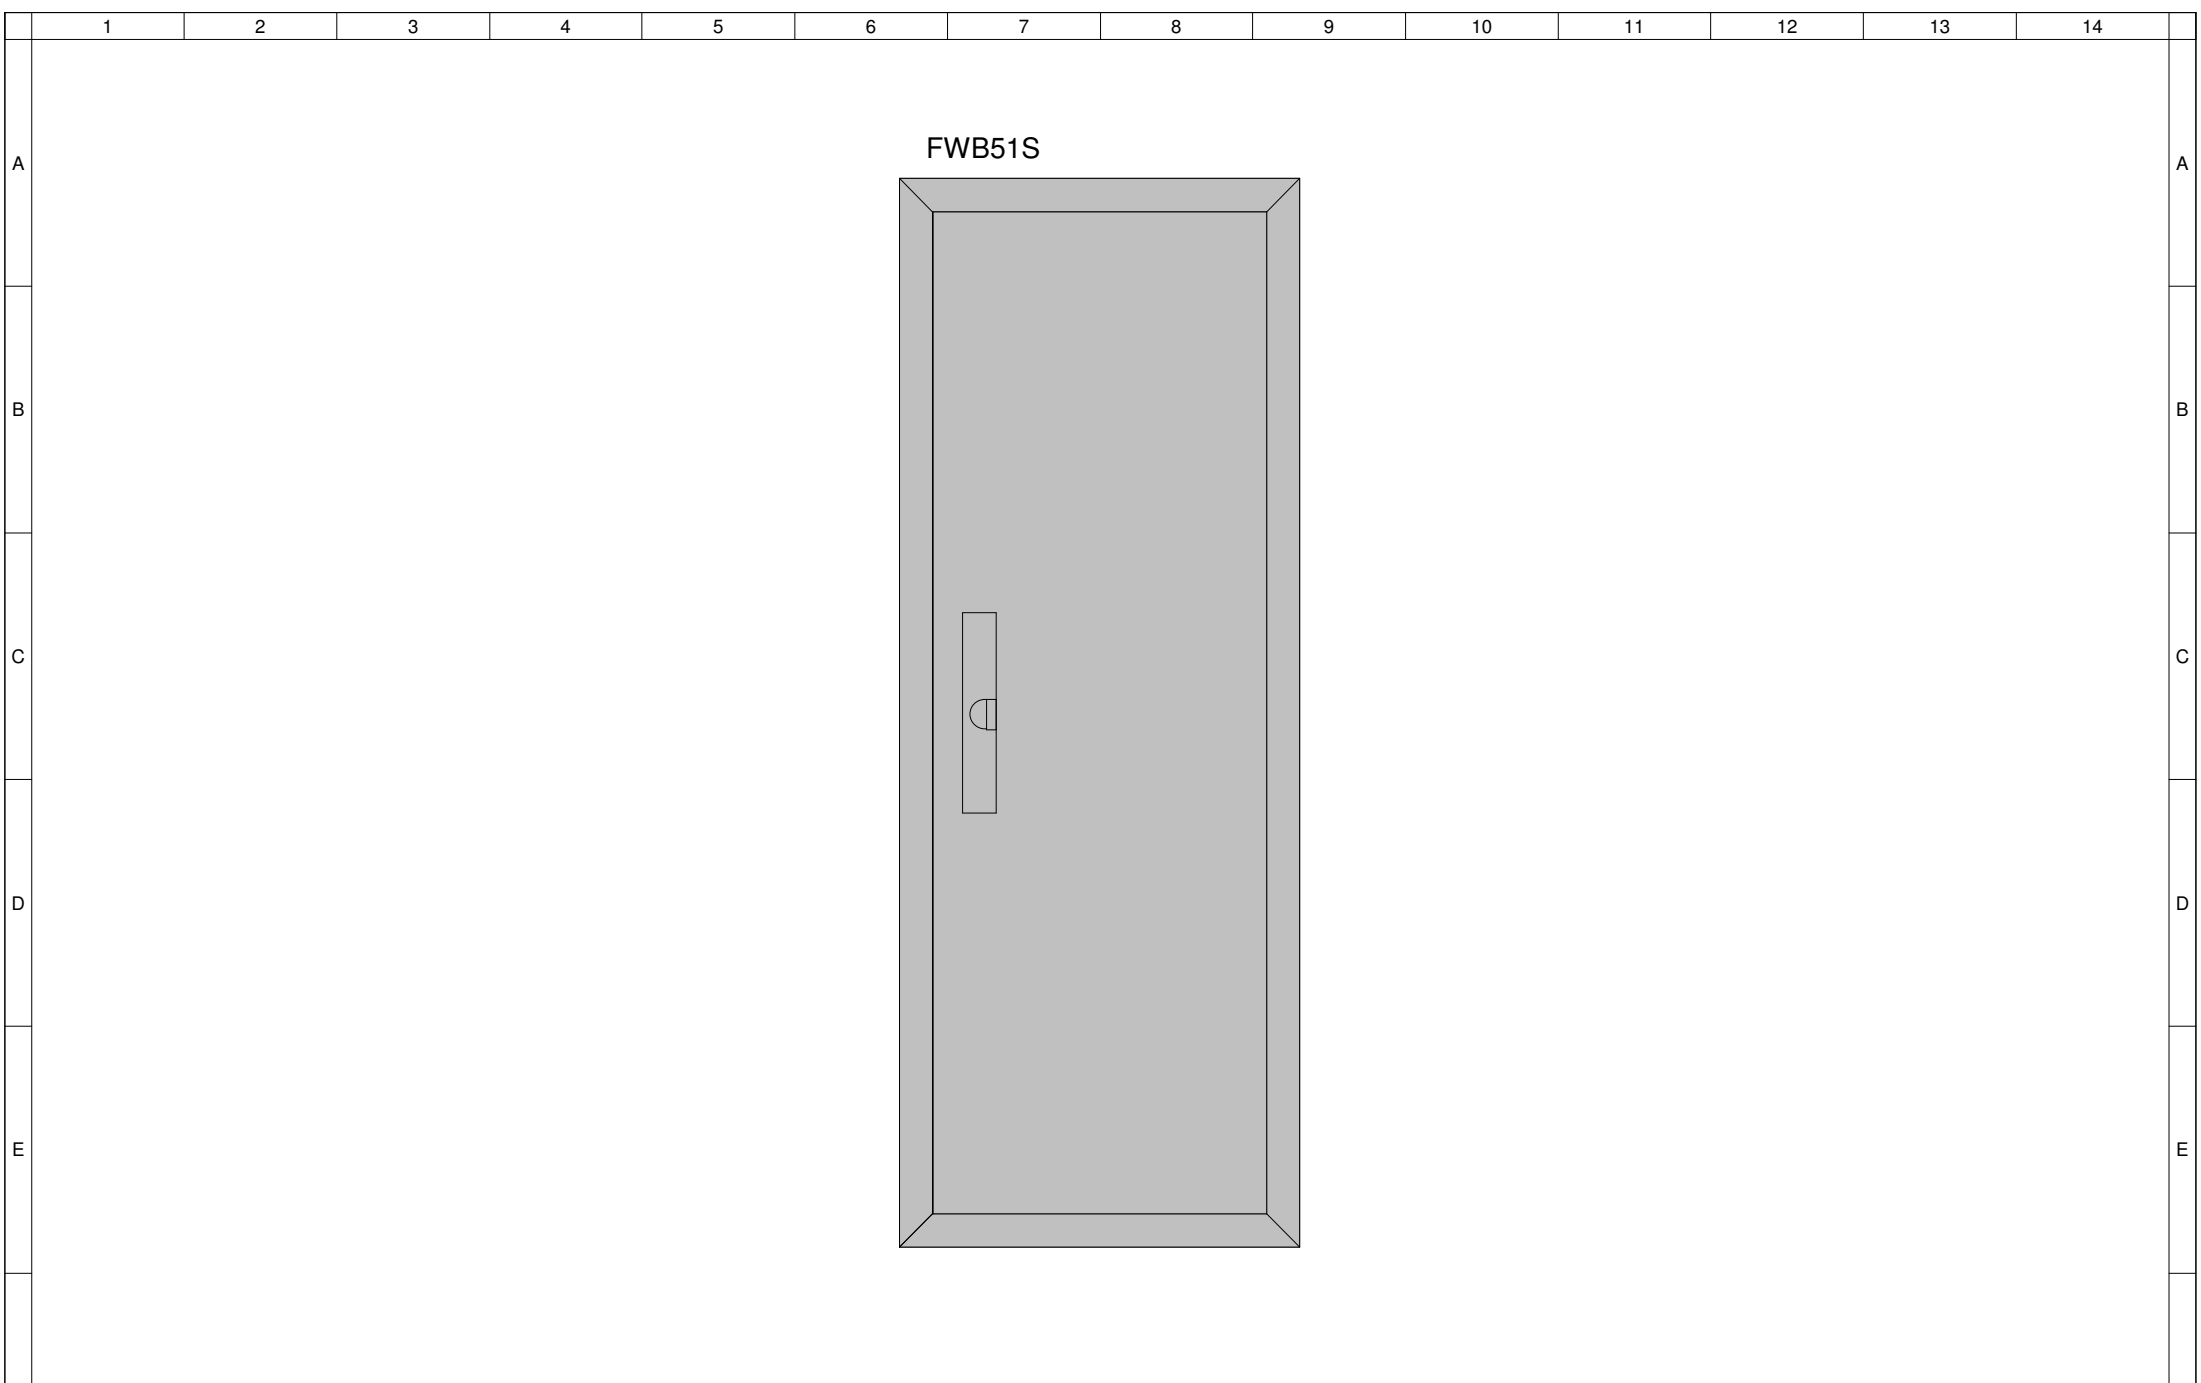

FWB51S

F	3					Projekt : <b>AWF_BIOMECHANIKA</b>					Wersja : a			F
	2			Data										
	1			Wykonał R.Jackowski										
	Zmiana	Data	Nazwa	Sprawdził	R-A-7			Numer oferty :			Arkusz : 4/4			
Skalę : 0.50		Widok drzwi zewnętrznych zamkniętych												
	1	2	3	4	5	6	7	8	9	10	11	12	13	14