

A

AKADEMIA WYCHOWANIA FIZYCZNEGO
 IM. EUGENIUSZA PIASECKIEGO
 UL. KRÓLOWEJ JADWIGI 27/30
 61-871 POZNAŃ

A

B

PRZEDUDOWA POMIESZCZEŃ W BUDYNKU GŁÓWNYM
 AWF DLA POTRZEB
 KATEDRY BIOMECHANIKI

B

C

R-A-8

C


D

D

E


E

F	3					Projekt : AWF_BIOMECHANIKA						Wersja : a		F		
	2				Data							-				
	1				Wykonał	R.Jackowski	Numer umowy :				Numer oferty :					
	Zmiana		Data	Nazwa		Sprawdził		Arkusz roboczy nr1 - - + R-A-8						R-A-8		
	Rodzaj sieci :		lk 3 : kA	lk 1 : kA		Norma :								Arkusz : 1 / 5		
	1	2	3	4	5	6	7	8	9	10	11	12	13	14		

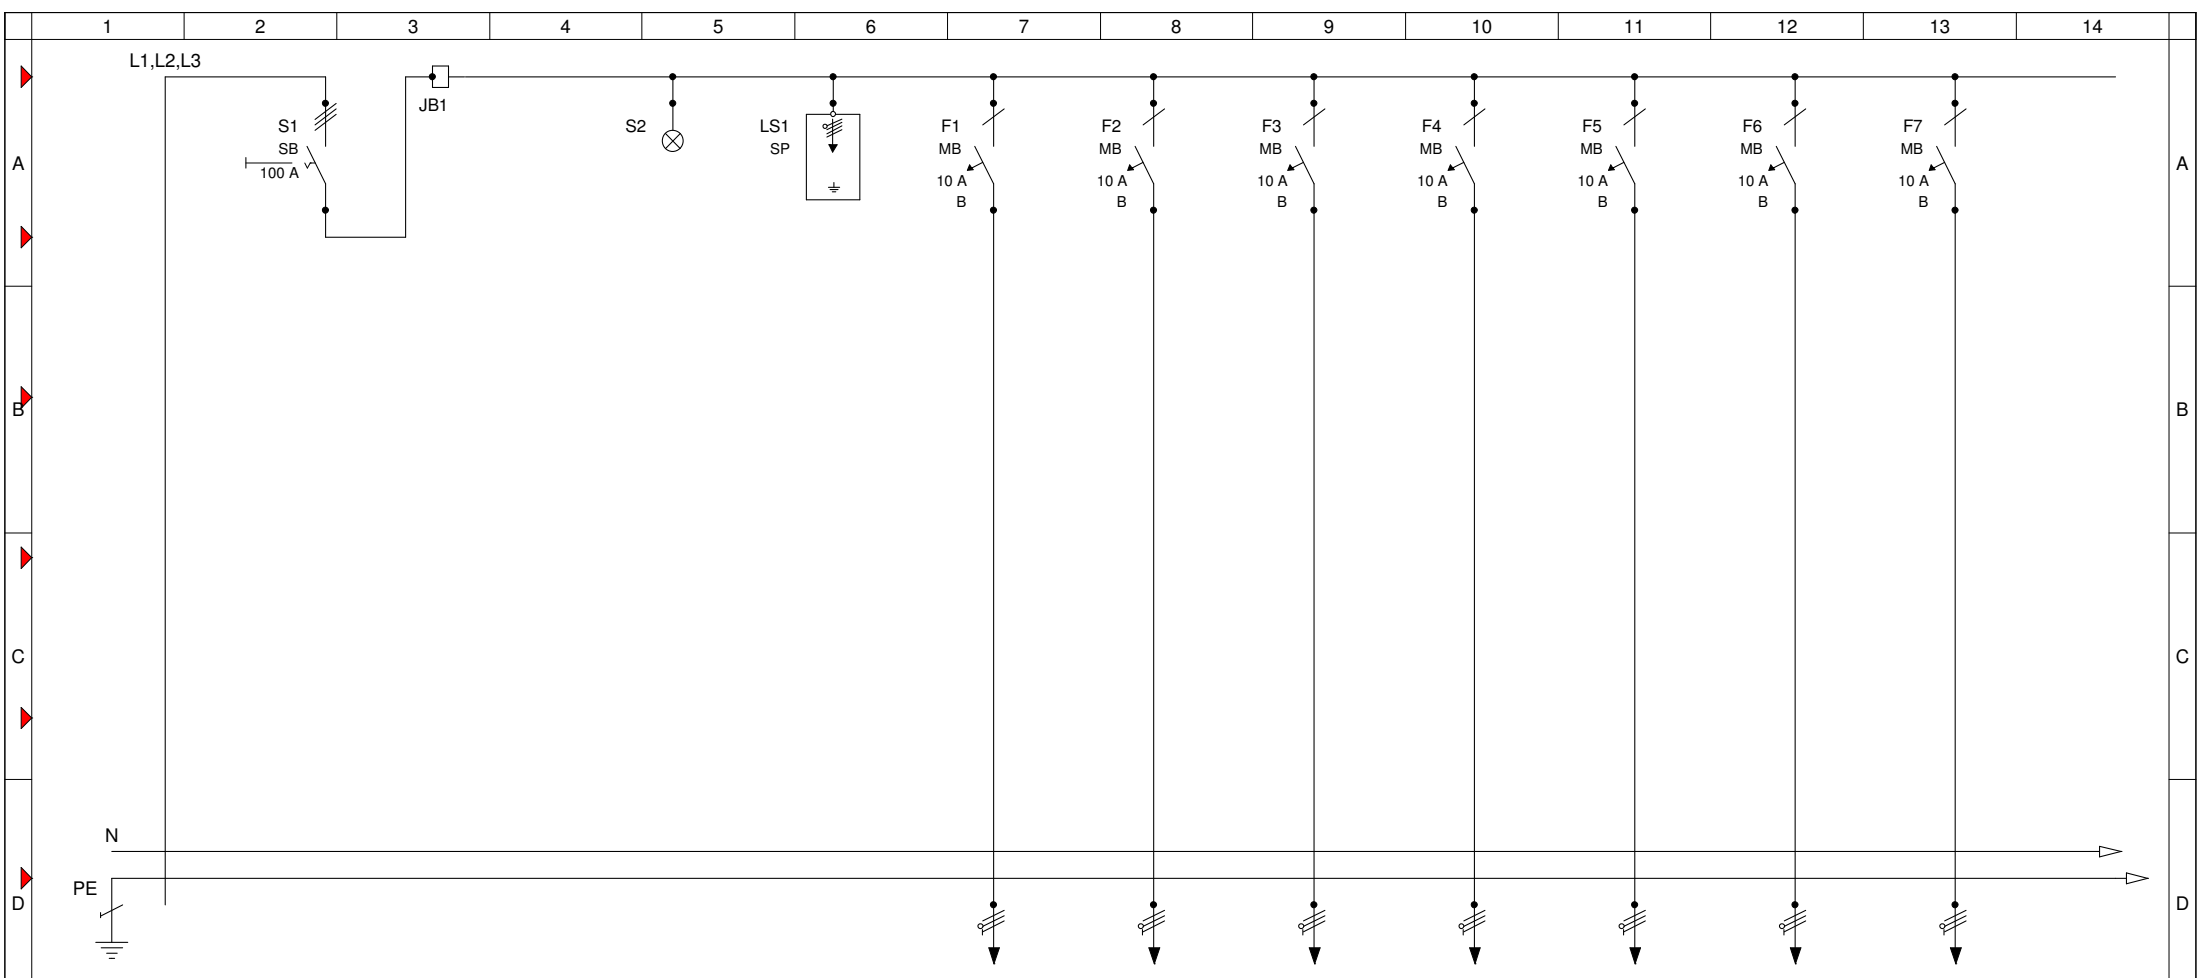


E	Oznaczenie Odejsćcie	YKY 5X25				YDYzo 3X1,5	YDYzo 3X1,5	YDYzo 3X1,5	YDYzo 3X1,5	YDYzo 3X1,5	YDYzo 3X1,5	YDYzo 3X1,5	
		ZASILANIE Z RG				OSWIETLENIE	OSWIETLENIE	OSWIETLENIE	OSWIETLENIE	OSWIETLENIE	OSWIETLENIE	OSWIETLENIE	

F	3				Projekt :						Wersja : a			
	2			Data	AWF_BIOMECHANIKA						-			
	1			Wykonał R.Jackowski	Arkusz roboczy nr2 - - + R-A-8						R-A-8			
	Zmiana	Data	Nazwa	Sprawdził							Numer oferty :		Arkusz : 2 / 5	
	1	2	3	4	5	6	7	8	9	10	11	12	13	14

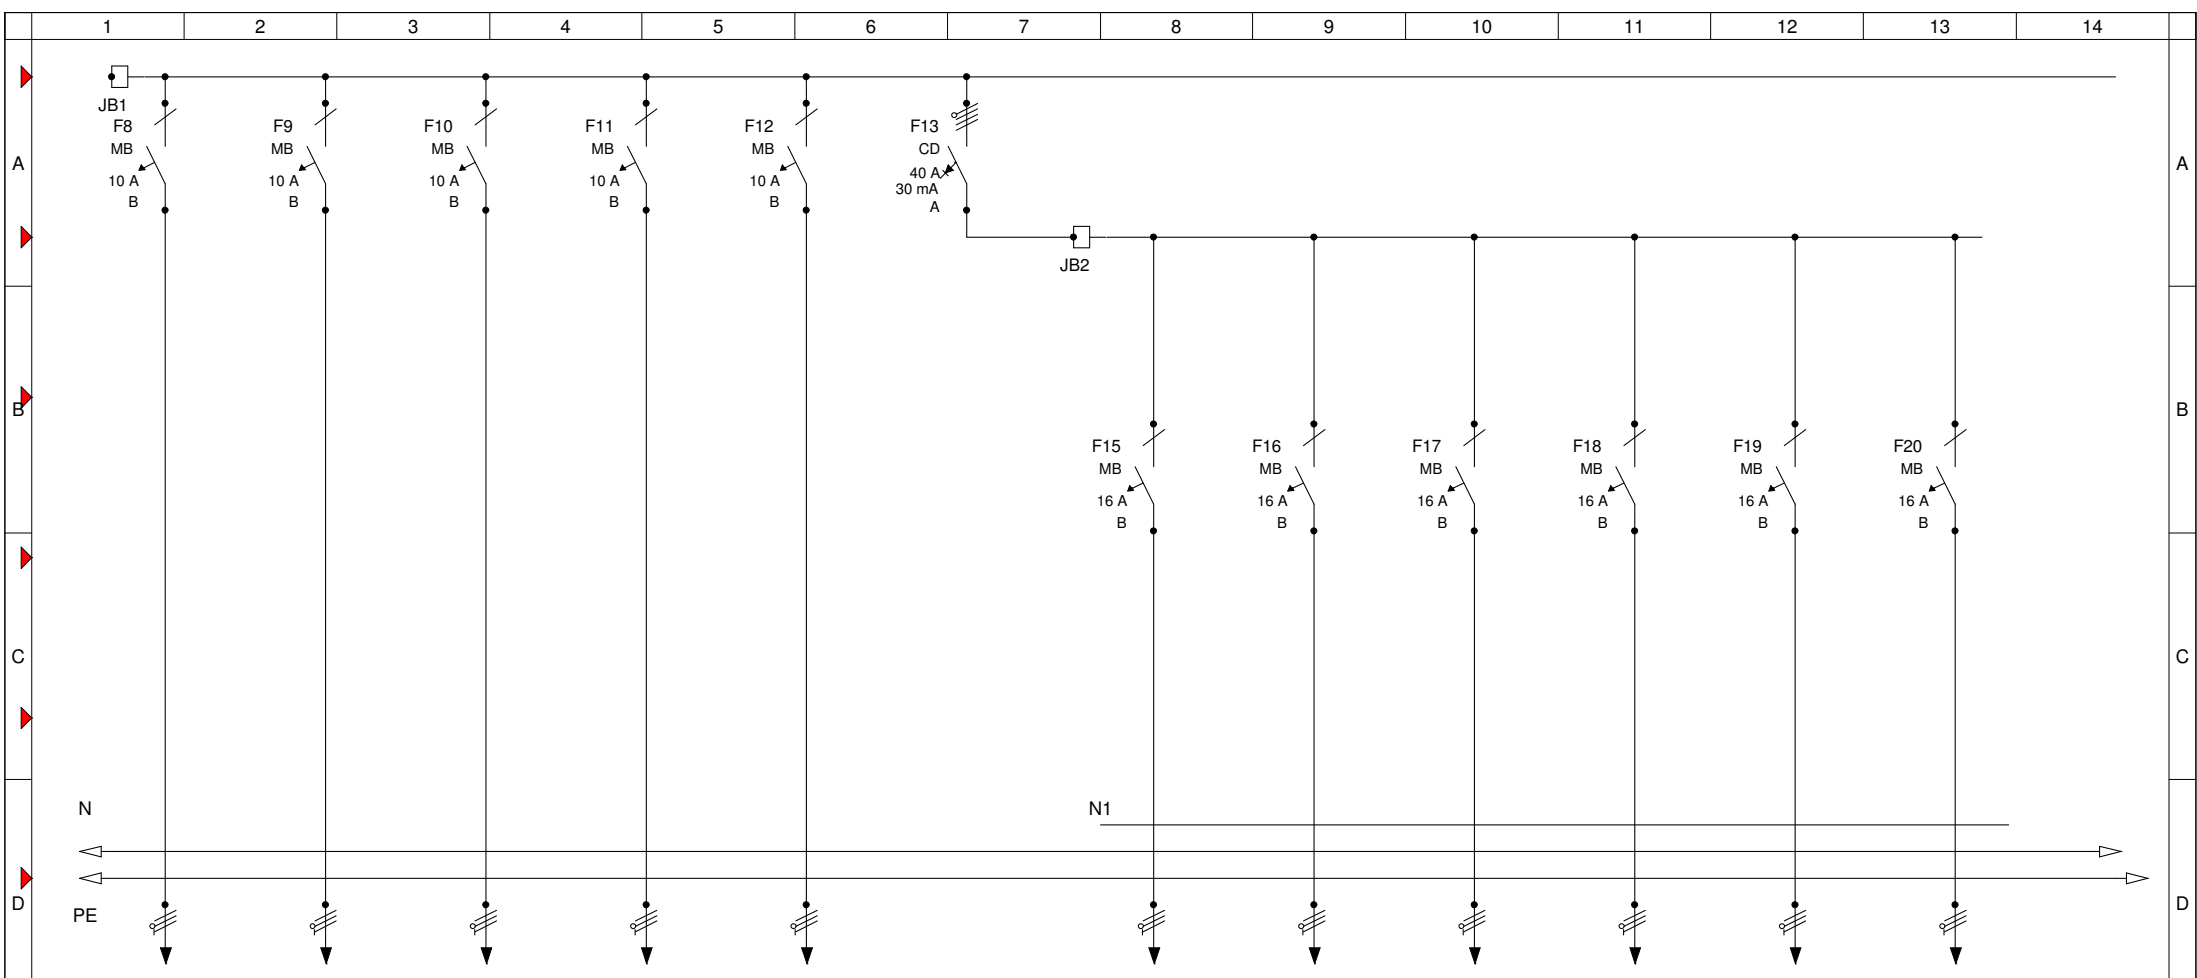


E	Oznaczenie Odejsćcie	YDYzo 3X1,5	YDYzo 3X1,5	YDYzo 3X1,5	YDYzo 3X1,5	YDYzo 3X1,5	YDYzo 3X2,5	YDYzo 3X2,5	YDYzo 3X2,5	YDYzo 3X2,5	YDYzo 3X2,5	YDYzo 3X2,5	YDYzo 3X2,5
		OSWIETLENIE	OSWIETLENIE	OSWIETLENIE	OSWIETLENIE	OSWIETLENIE	GNAIENZA 230	GNAIENZA 230	GNAIENZA 230	GNAIENZA 230	GNAIENZA 230	GNAIENZA 230	GNAIENZA 230

F	3				Projekt :						Wersja : a	
	2			Data	AWF_BIOMECHANIKA						-	
	1			Wykonał R.Jackowski	Arkusz roboczy nr3 - - + R-A-8						R-A-8	
	Zmiana	Data	Nazwa	Sprawdził							Numer oferty :	Arkusz : 3 / 5

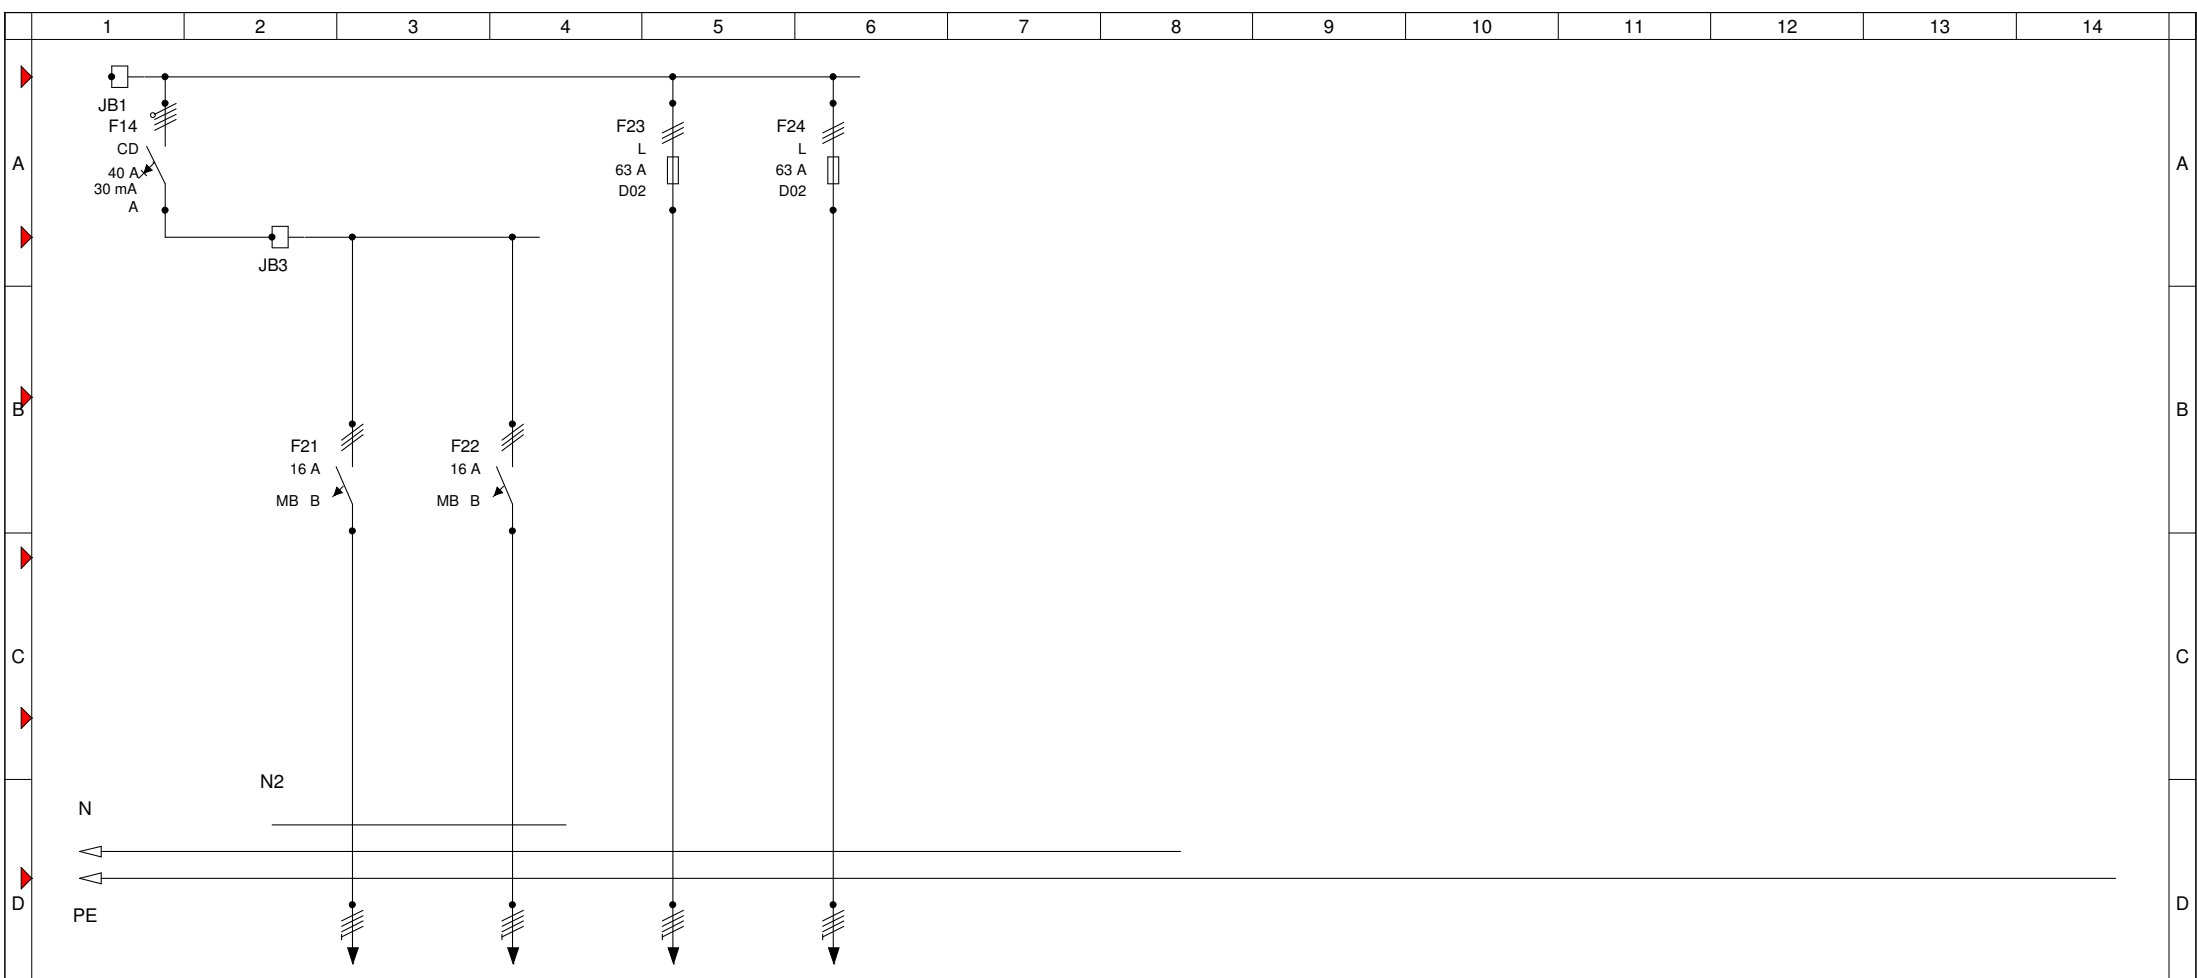

E	Oznaczenie Odejsćcie	YDYzo	YDYzo	YKY	YKY
		5X2,5	5X2,5	5X10	5X10
		GNIAZDA 400	GNIAZDA 400	ROZDZIELNIA R-A-10	ROZDZIELNIA R-A-7

F	3				Projekt :					Wersja : a					
	2			Data	AWF_BIOMECHANIKA					-					
	1			Wykonał R.Jackowski	Arkusz roboczy nr4 - - + R-A-8					R-A-8					
	Zmiana	Data	Nazwa	Sprawdził						Numer oferty :					
	1	2	3	4	5	6	7	8	9	10	11	12	13	14	

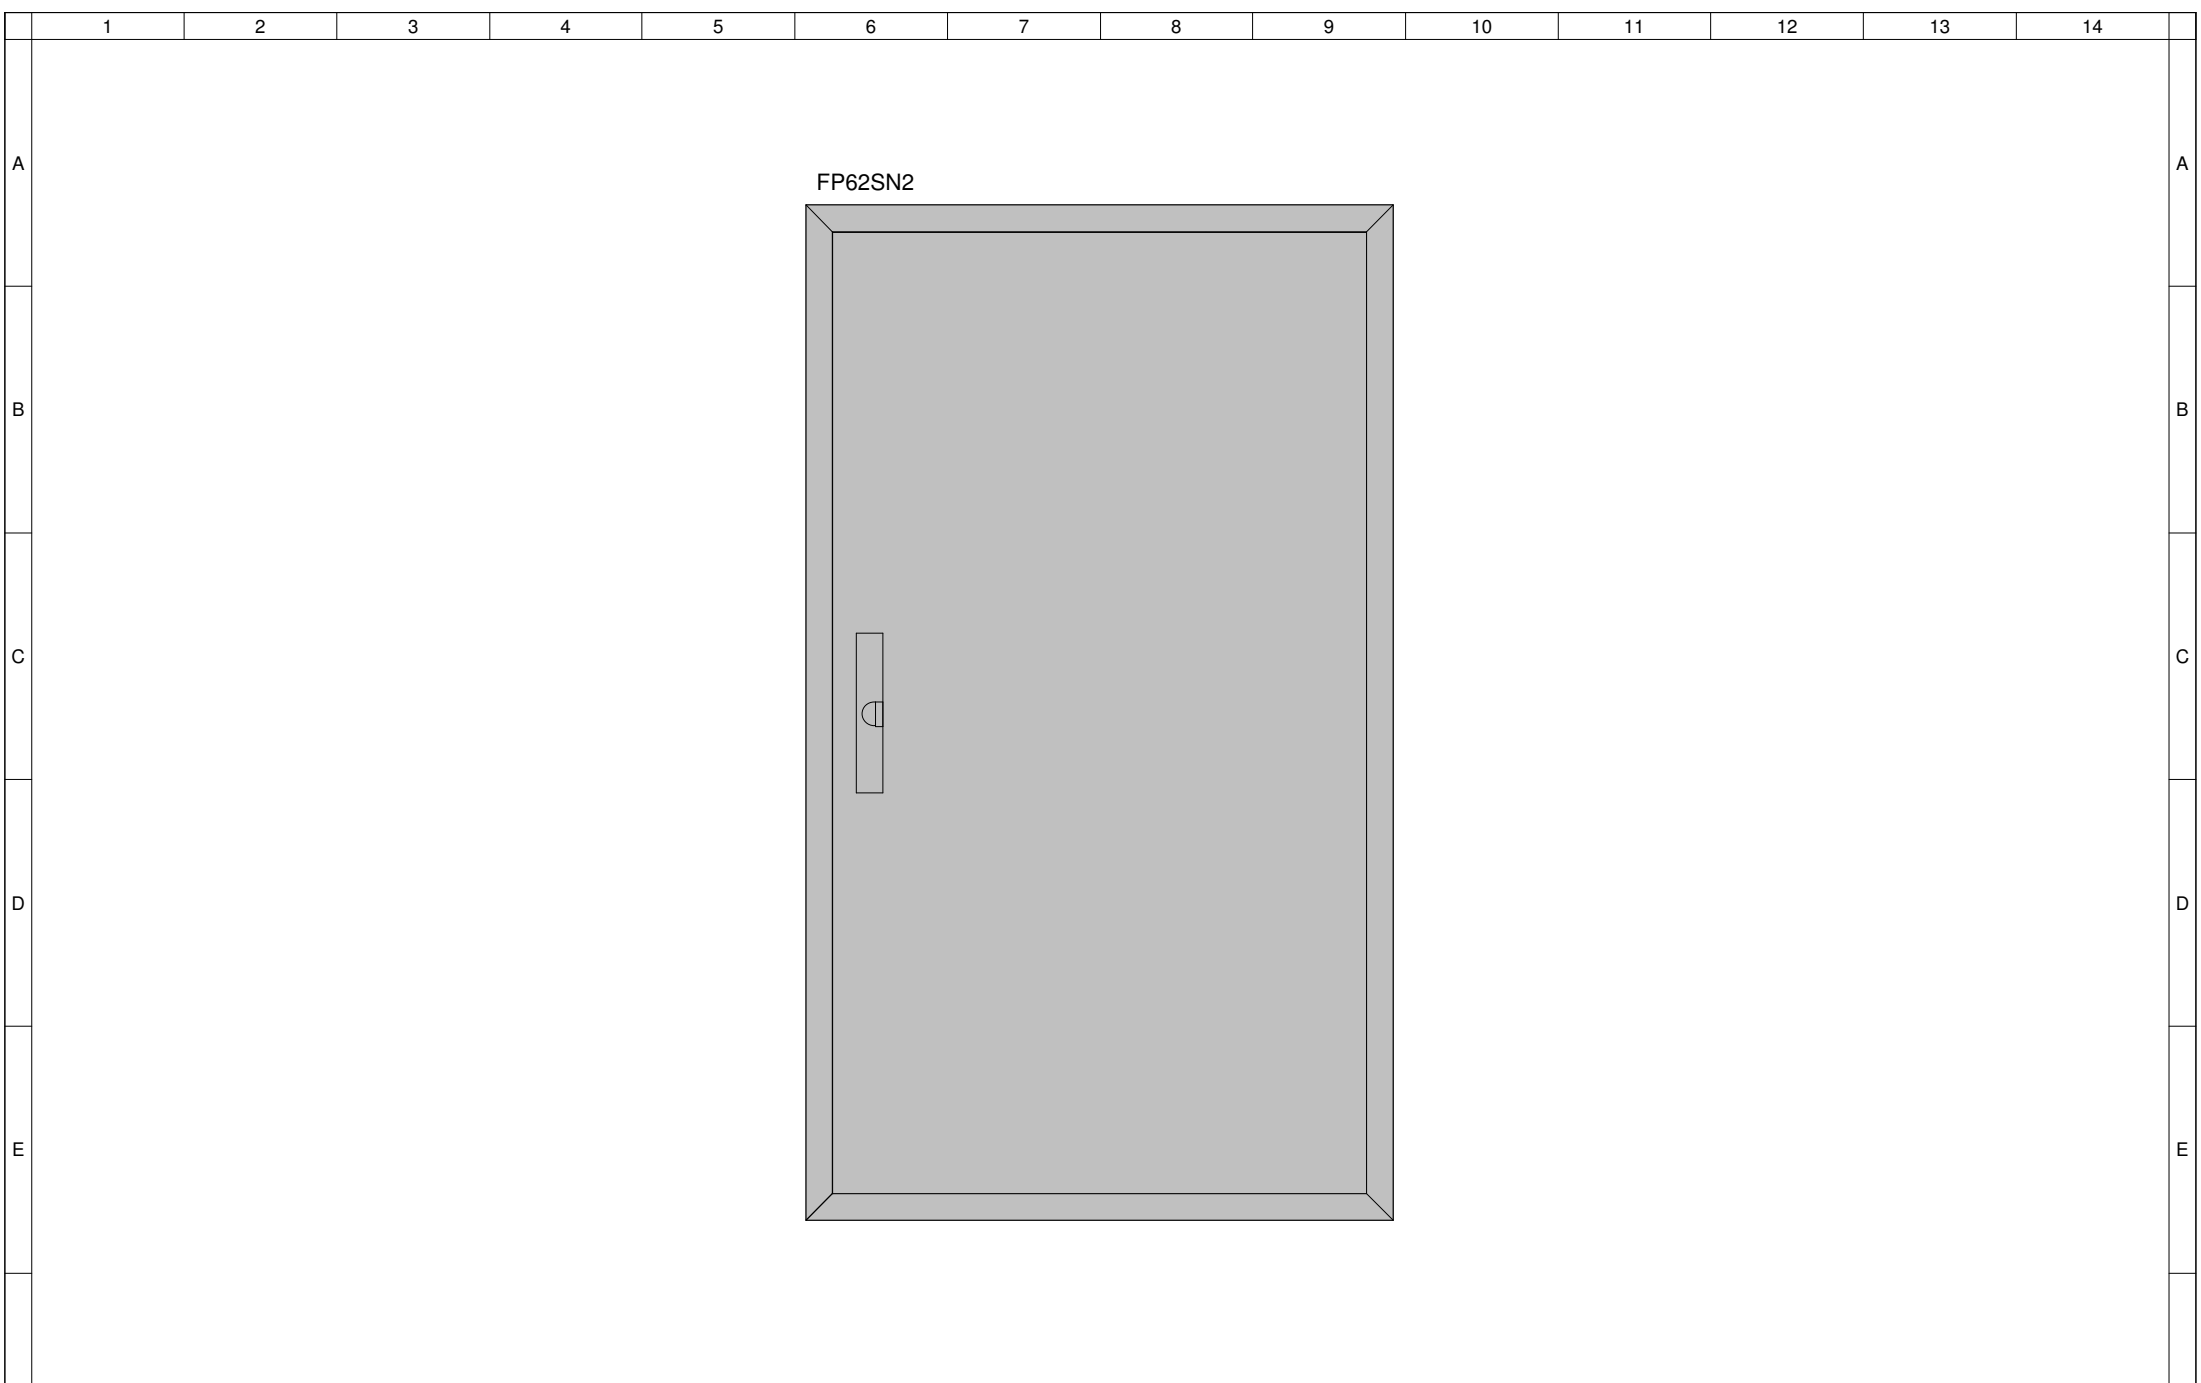

FP62SN2

F	3				Projekt :							Wersja : a		F	
	2			Data	AWF_BIOMECHANIKA							-			
	1			Wykonał R.Jackowski	R-A-8							R-A-8			
	Zmiana		Data	Nazwa	Sprawdził							Numer oferty :			Arkusz : 5/ 5
	Skalę : 0.40		Widok drzwi zewnętrznych zamkniętych												
	1	2	3	4	5	6	7	8	9	10	11	12	13	14	