

A

AKADEMIA WYCHOWANIA FIZYCZNEGO
 IM. EUGENIUSZA PIASECKIEGO
 UL. KRÓLOWEJ JADWIGI 27/30
 61-871 POZNAŃ

A

B

PRZEDUDOWA POMIESZCZEŃ W BUDYNKU GŁÓWNYM
 AWF DLA POTRZEB
 KATEDRY BIOMECHANIKI

B

C

R-A-9

C


D

D

E


E

F	3					Projekt : AWF_BIOMECHANIKA						Wersja : a		F		
	2				Data							-				
	1				Wykonał	R.Jackowski	Numer umowy :				Numer oferty :					
	Zmiana		Data	Nazwa		Sprawdził		Arkusz roboczy nr1 - - + R-A-9						R-A-9		
	Rodzaj sieci :		lk 3 : kA	lk 1 : kA		Norma :								Arkusz : 1 / 6		
	1	2	3	4	5	6	7	8	9	10	11	12	13	14		

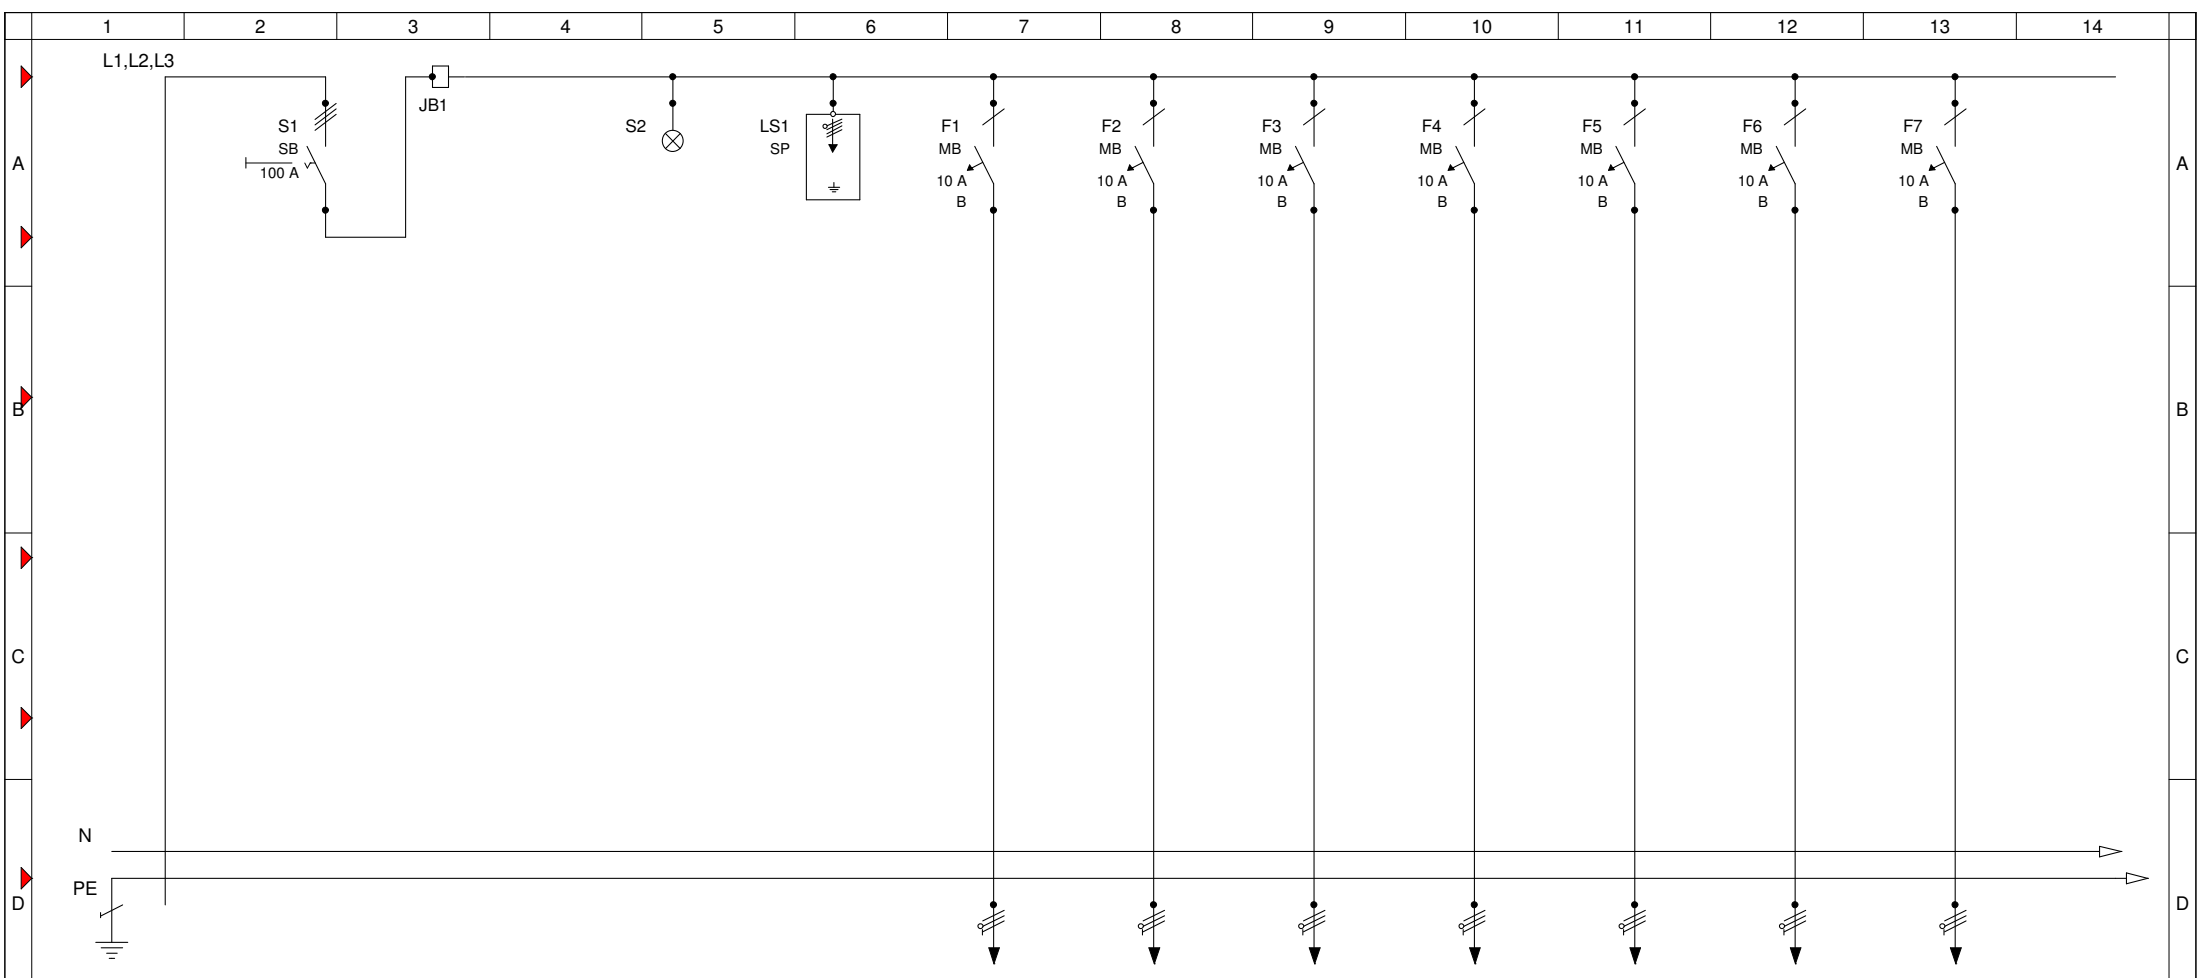


E	Oznaczenie Odejsćcie	YKY 5X2,5				YDYzo 3X1,5	YDYzo 3X1,5	YDYzo 3X1,5	YDYzo 3X1,5	YDYzo 3X1,5	YDYzo 3X1,5	YDYzo 3X1,5	
		ZASILANIE Z RG				OSWIETLENIE	OSWIETLENIE	OSWIETLENIE	OSWIETLENIE	OSWIETLENIE	OSWIETLENIE	OSWIETLENIE	

F	3				Projekt :						Wersja : a			
	2			Data	AWF_BIOMECHANIKA						-			
	1			Wykonał R.Jackowski	Arkusz roboczy nr2 - - + R-A-9						R-A-9			
	Zmiana	Data	Nazwa	Sprawdził							Numer oferty :		Arkusz : 2 / 6	
	1	2	3	4	5	6	7	8	9	10	11	12	13	14

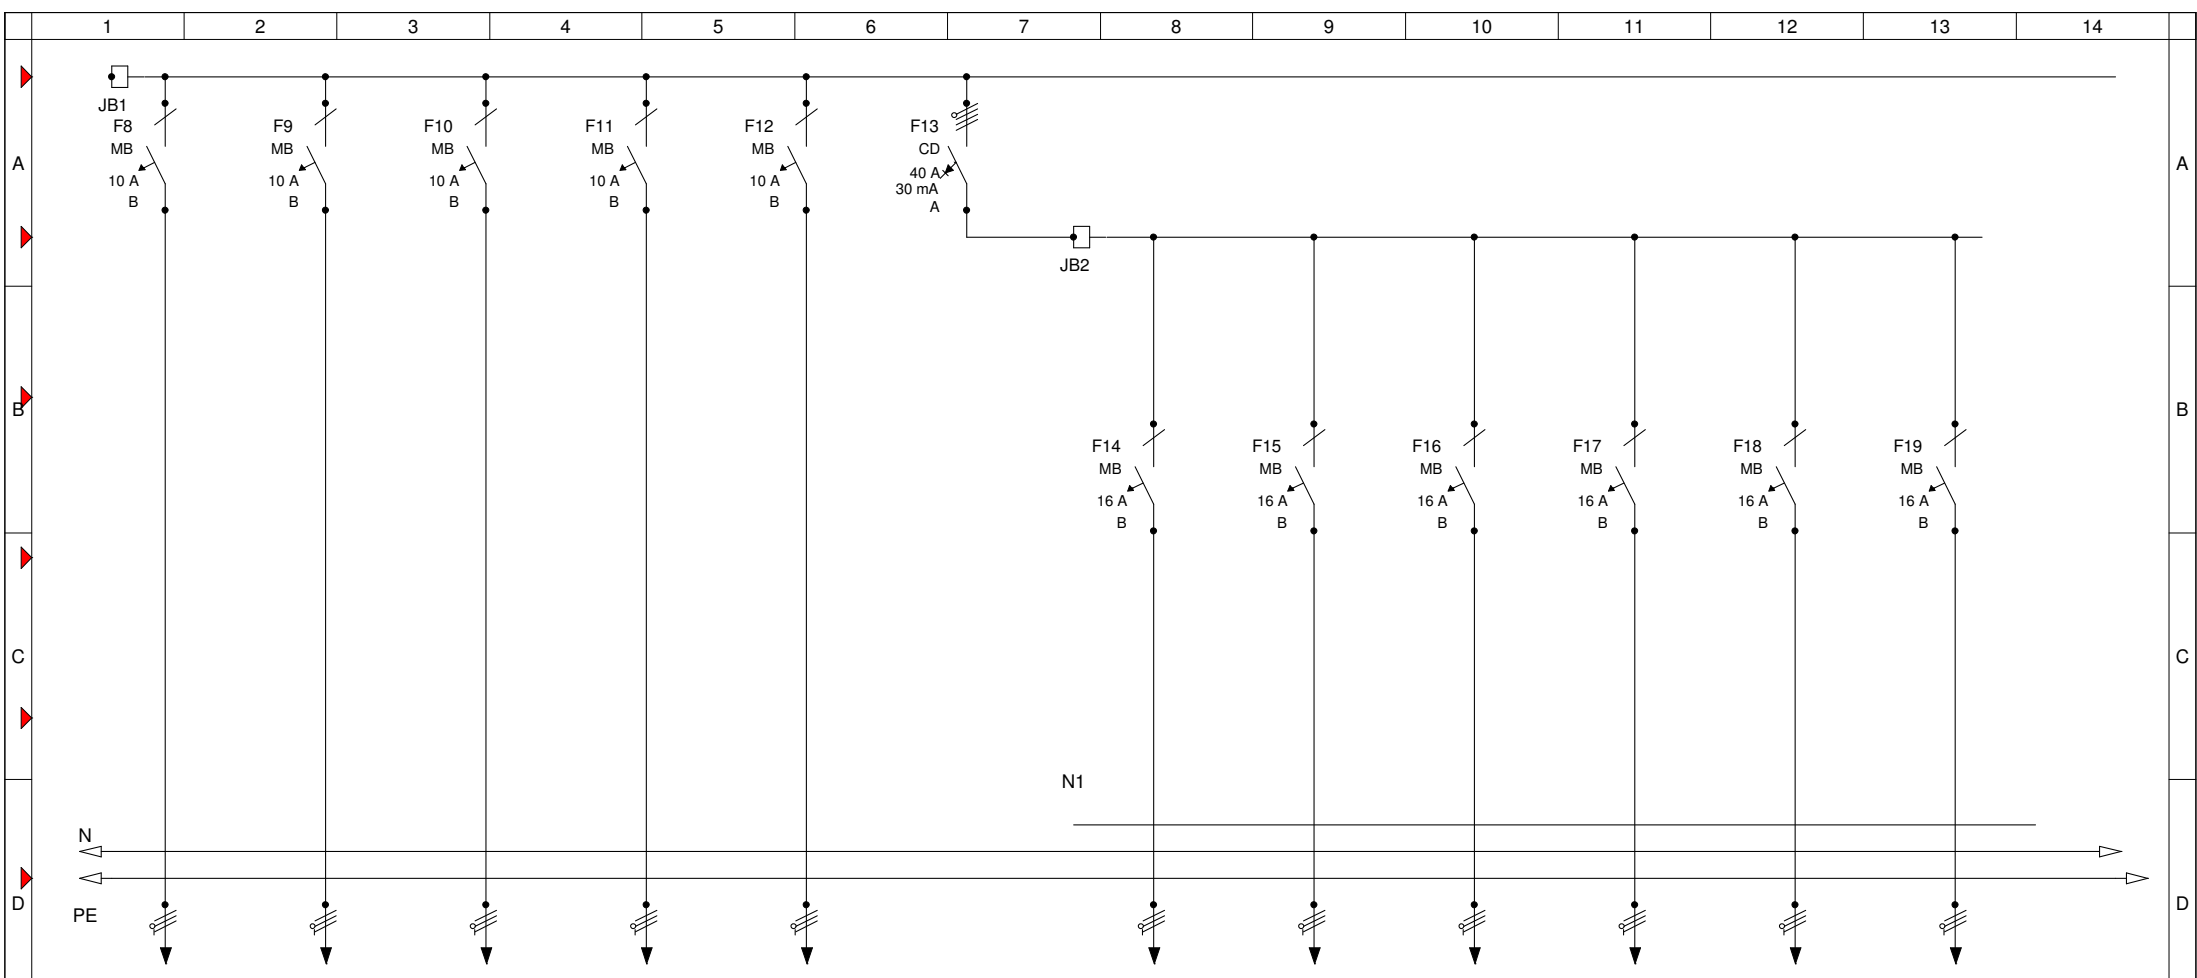

E	Oznaczenie Odejsćcie	YDYzo 3X1,5	YDYzo 3X1,5	YDYzo 3X1,5	YDYzo 3X1,5	YDYzo 3X1,5	YDYzo 3X2,5	YDYzo 3X2,5	YDYzo 3X2,5	YDYzo 3X2,5	YDYzo 3X2,5	YDYzo 3X2,5	YDYzo 3X2,5
	OSWIETLENIE						GNIAZDA 230	GNIAZDA 230	GNIAZDA 230	GNIAZDA 230	GNIAZDA 230	GNIAZDA 230	GNIAZDA 230

F	3				Projekt :						Wersja : a			
	2			Data	AWF_BIOMECHANIKA						-			
	1			Wykonał R.Jackowski	Arkusz roboczy nr3 - - + R-A-9						R-A-9			
	Zmiana	Data	Nazwa	Sprawdził							Numer oferty :	Arkusz : 3 / 6		
	1	2	3	4	5	6	7	8	9	10	11	12	13	14

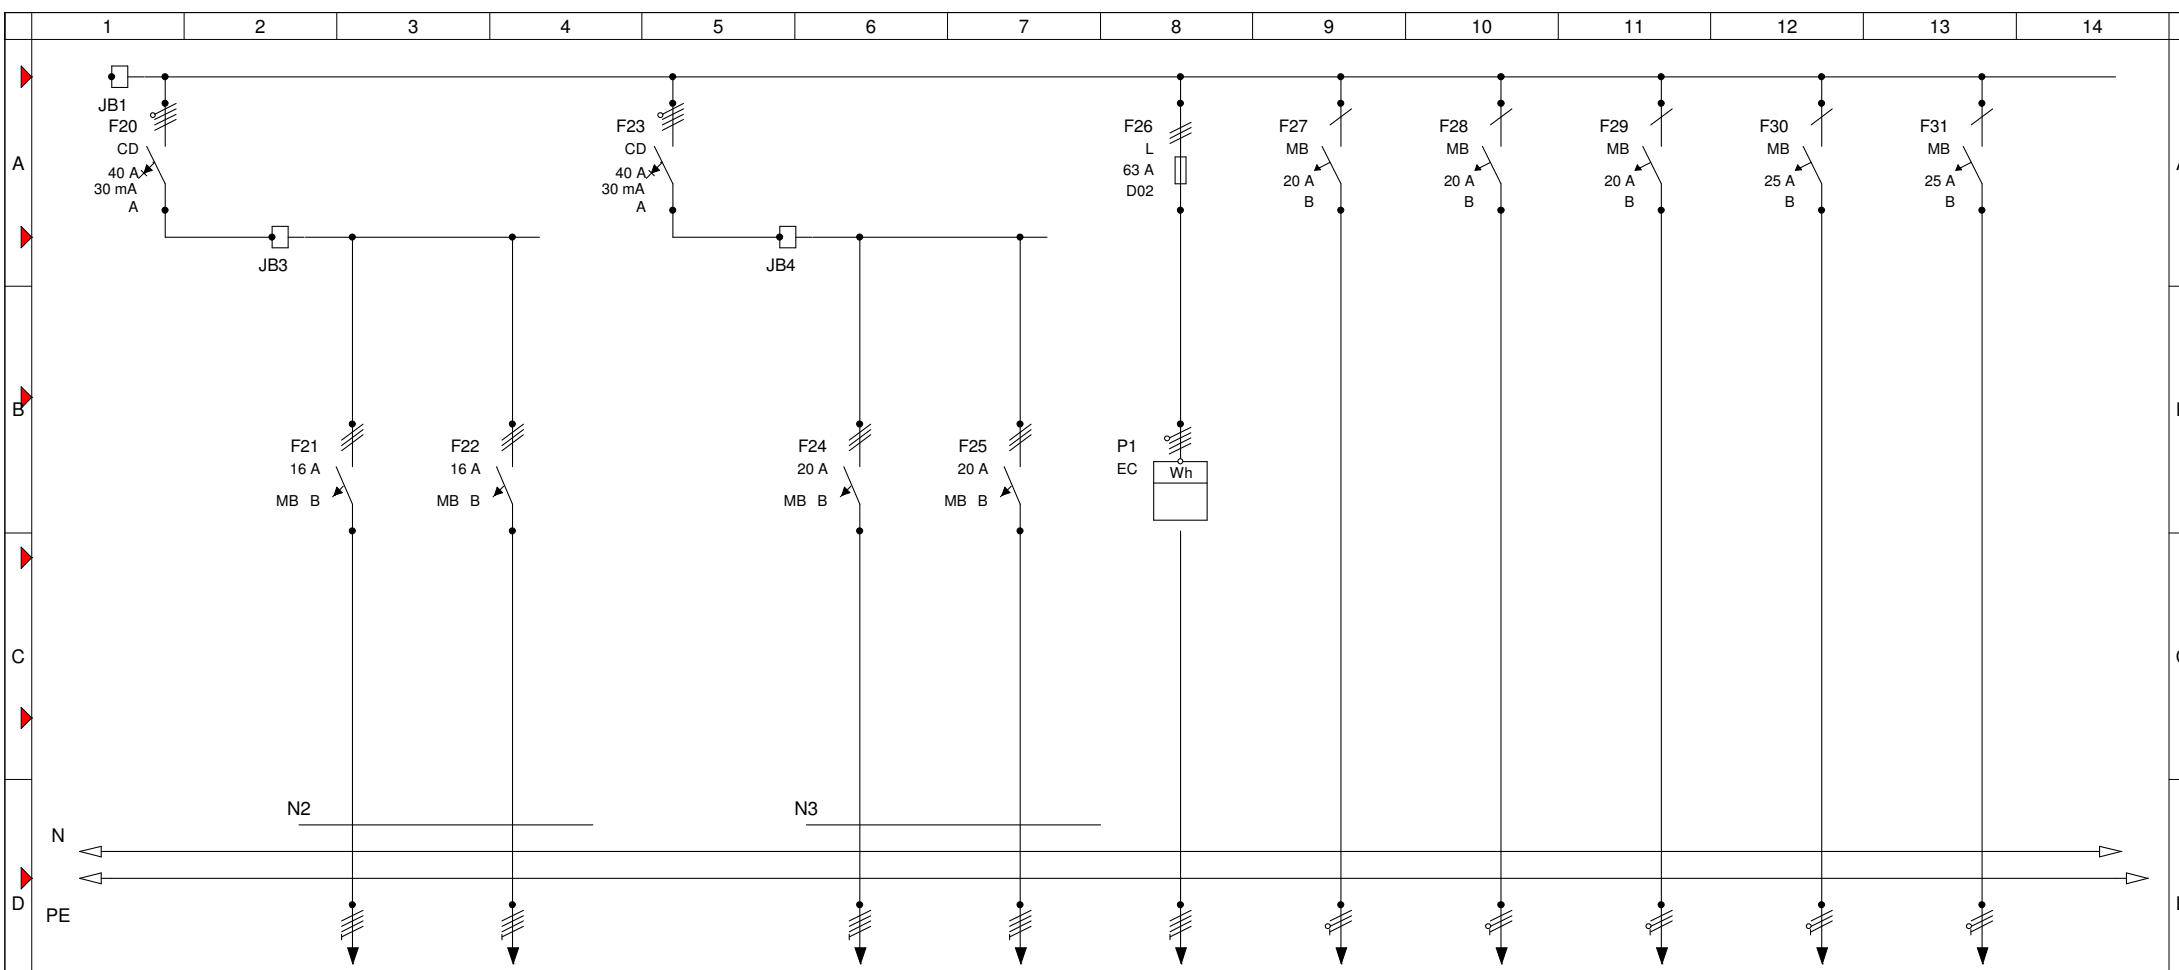


E	Oznaczenie Odejsćcie		YDYzo 5X2,5	YDYzo 5X2,5	-	-	YKY 5X10	-	-	-	-	-	-	-
			GNIAZDA 400	GNIAZDA 400	ISTNIEJACE	ISTNIEJACE	ROZDZIELNIA R-A-11	ISTNIEJACE	ISTNIEJACE	ISTNIEJACE	ISTNIEJACE	ISTNIEJACE	ISTNIEJACE	ISTNIEJACE

F	3				Projekt :					Wersja : a			
	2			Data	AWF_BIOMECHANIKA					-			
	1			Wykonał R.Jackowski	Arkusz roboczy nr4 - - + R-A-9					R-A-9			
	Zmiana	Data	Nazwa	Sprawdził						Numer oferty :		Arkusz : 4 / 6	



E	Oznaczenie Odejsćcie														
	ISTNIEJACE														

F	3					Projekt :							Wersja : a
	2				Data	AWF_BIOMECHANIKA							-
	1				Wykonał R.Jackowski	Arkusz roboczy nr5 - - + R-A-9							R-A-9
	Zmiana	Data	Nazwa	Sprawdził							Numer oferty :		Arkusz : 5 / 6
	1	2	3	4	5	6	7	8	9	10	11	12	13

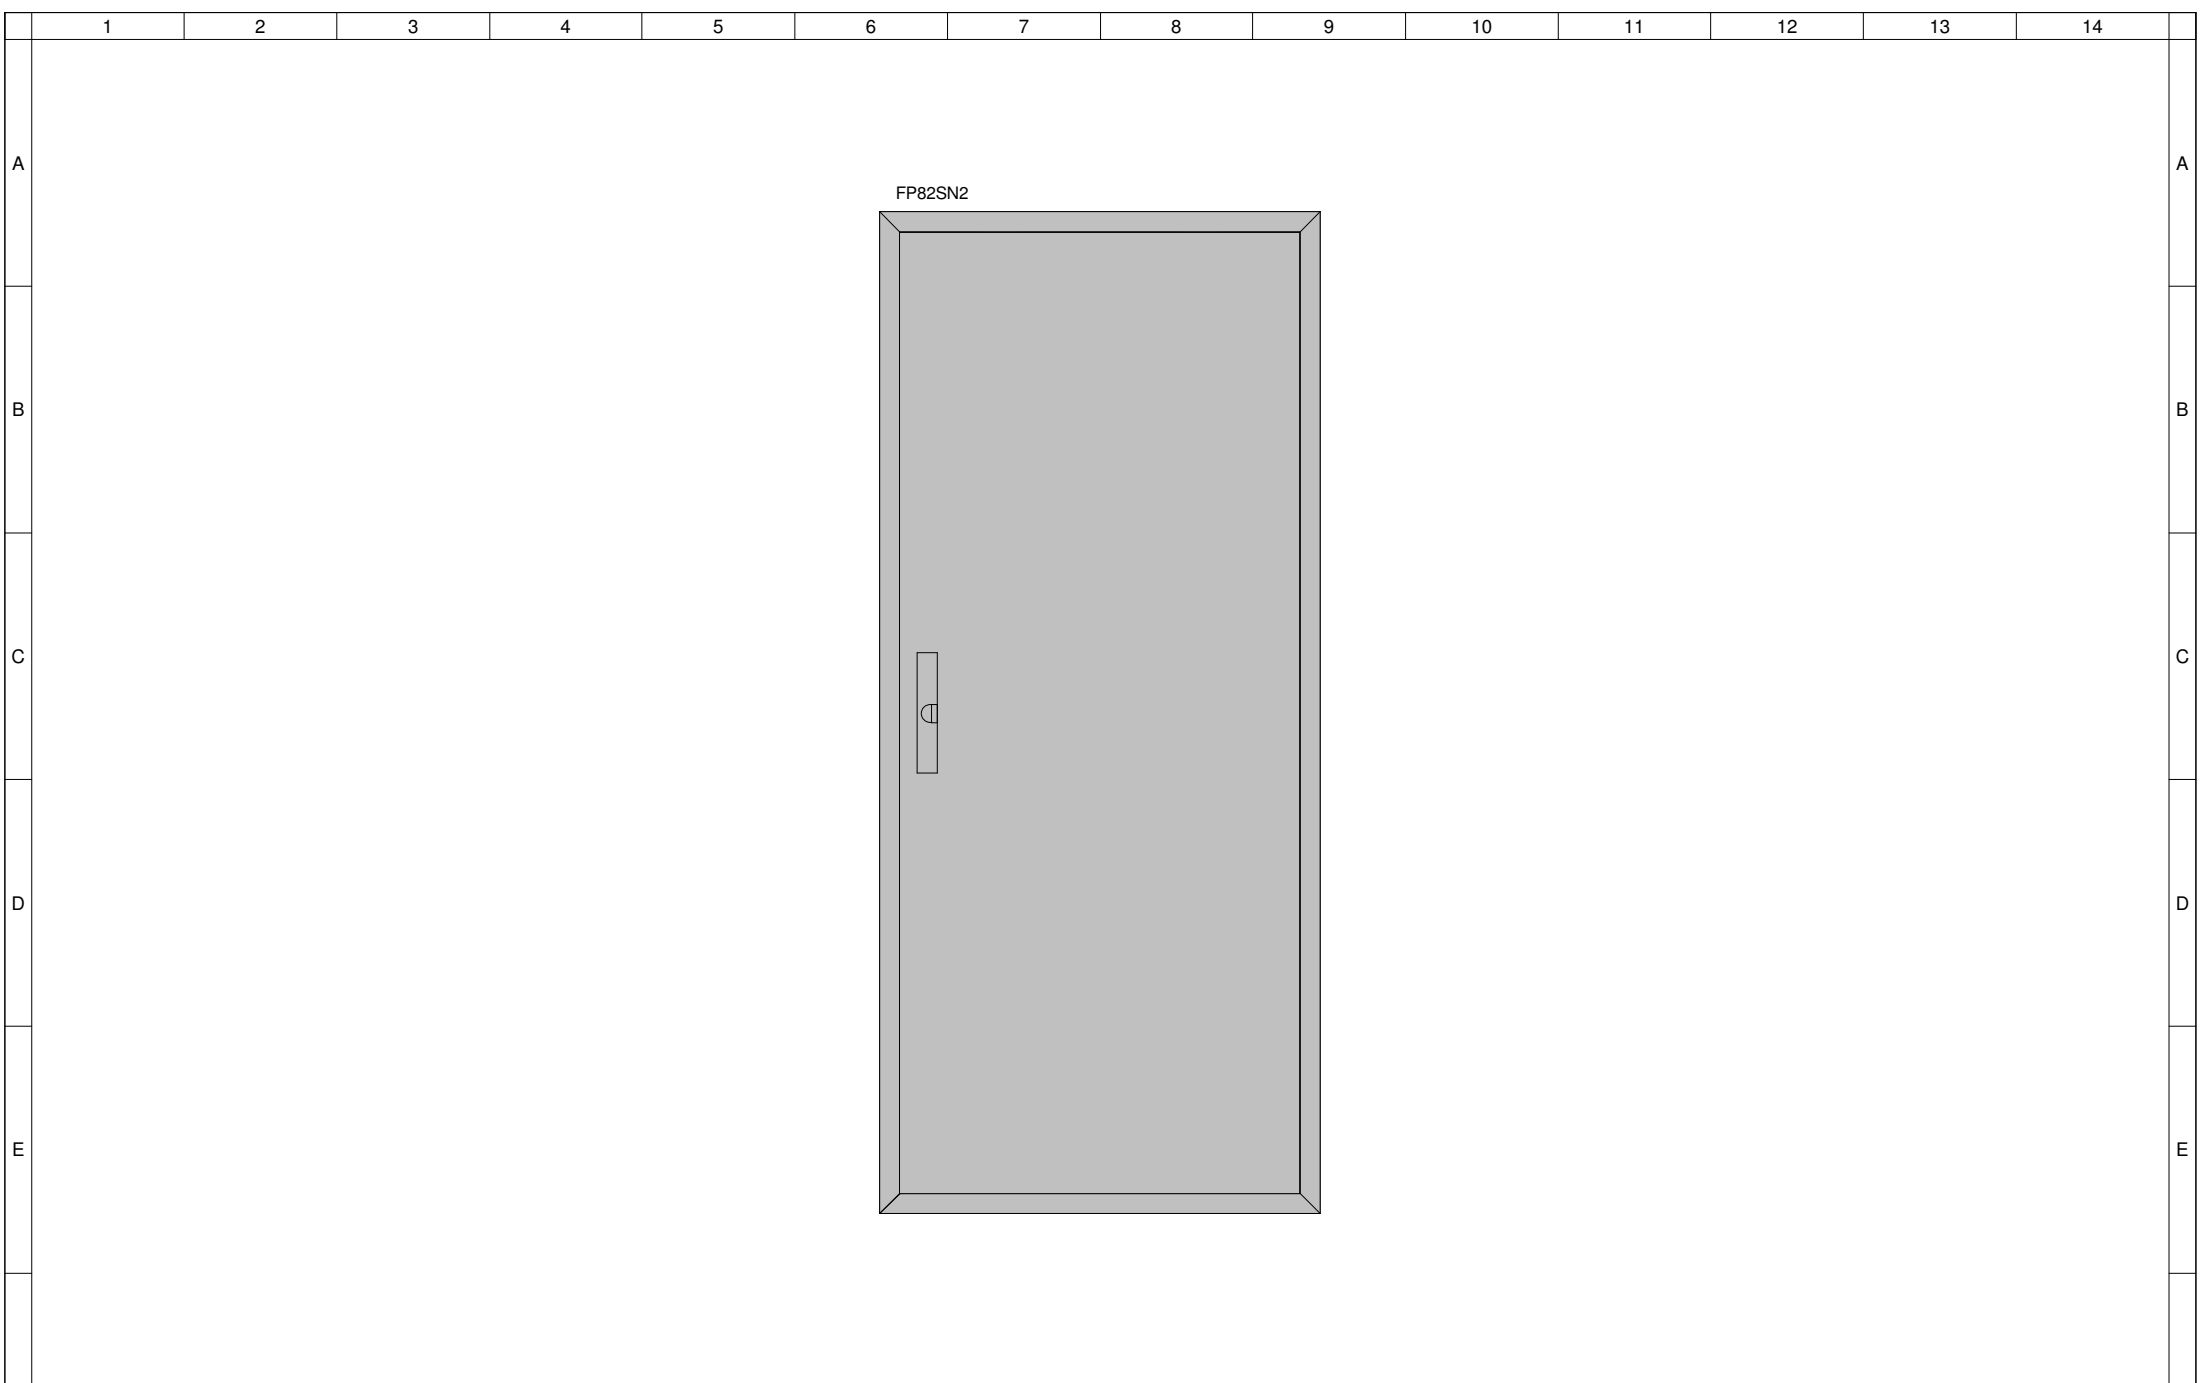

F	3				Projekt :						Wersja : a			F
	2			Data	AWF_BIOMECHANIKA						-			
	1			Wykonał R.Jackowski	R-A-9						R-A-9			
	Zmiana		Data	Nazwa	Sprawdził						Numer oferty :			
	Skalę : 0.30		Widok drzwi zewnętrznych zamkniętych											
	1	2	3	4	5	6	7	8	9	10	11	12	13	14