

A

AKADEMIA WYCHOWANIA FIZYCZNEGO
 IM. EUGENIUSZA PIASECKIEGO
 UL. KRÓLOWEJ JADWIGI 27/30
 61-871 POZNAŃ

B

PRZEDUDOWA POMIESZCZEŃ W BUDYNKU GŁÓWNYM
 AWF DLA POTRZEB
 KATEDRY BIOMECHANIKI

C

R-A-10

D

E

F	3					Projekt : AWF_BIOMECHANIKA						Wersja : a		F		
	2				Data							-				
	1				Wykonał	R.Jackowski	Numer umowy :			Numer oferty :			R-A-10			
	Zmiana		Data	Nazwa		Sprawdził		Arkusz roboczy nr1 - - + R-A-10						Arkusz : 1 / 4		
	Rodzaj sieci :		lk 3 : kA	lk 1 : kA		Norma :										
	1	2	3	4	5	6	7	8	9	10	11	12	13	14		

A


B

C

D


E

F

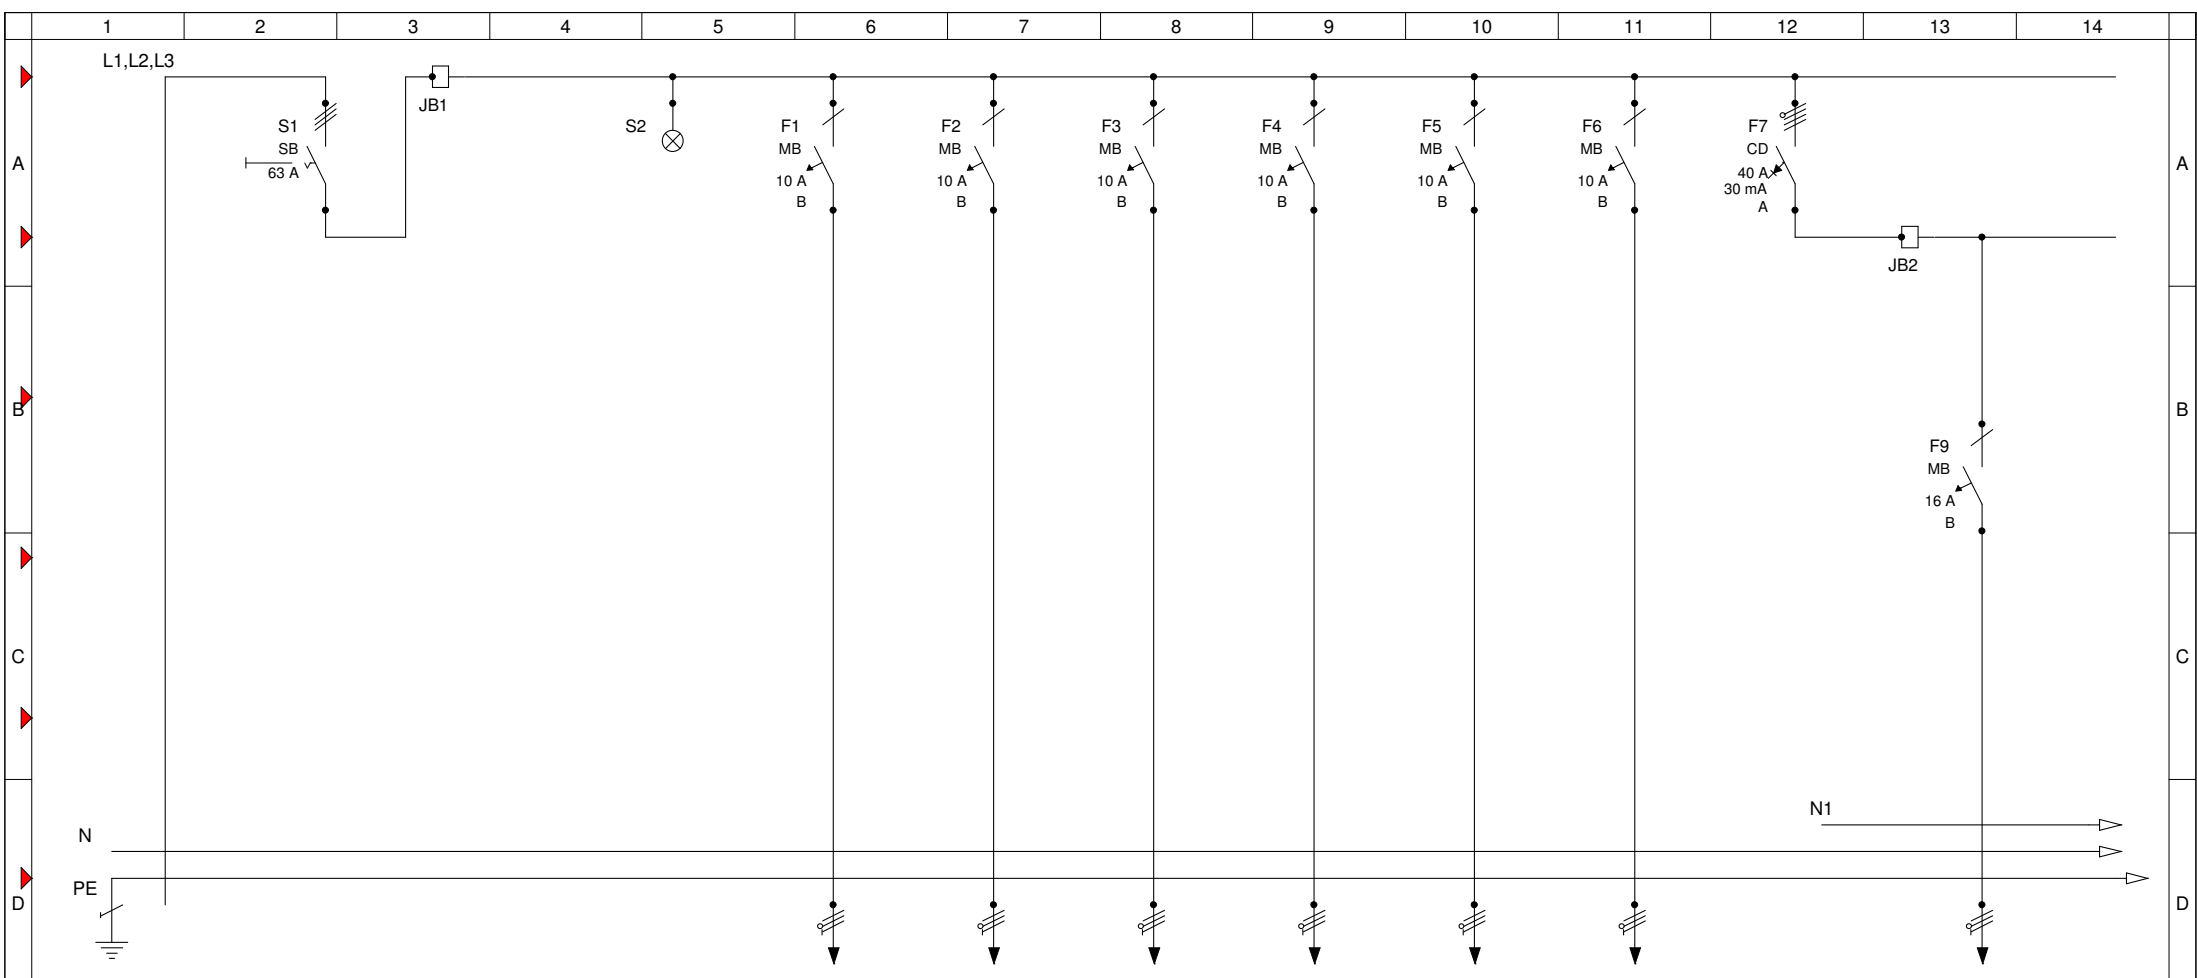


E	Oznaczenie Odejsćcie	YKY 5X10				YDYzo 3X1,5	YDYzo 3X1,5	YDYzo 3X1,5	YDYzo 3X1,5	YDYzo 3X1,5	YDYzo 3X1,5		YDYzo 3X2,5	
	ZASILANIE z R-A-8					OSWIETLENIE	OSWIETLENIE	OSWIETLENIE	OSWIETLENIE	OSWIETLENIE	OSWIETLENIE		GNIAZDA 230	

F	3				Projekt :						Wersja : a		F	
	2			Data	AWF_BIOMECHANIKA						-			
	1			Wykonał R.Jackowski	Arkusz roboczy nr2 - - + R-A-10						R-A-10			
	Zmiana	Data	Nazwa	Sprawdził							Numer oferty :			Arkusz : 2 / 4
	1	2	3	4	5	6	7	8	9	10	11	12	13	14

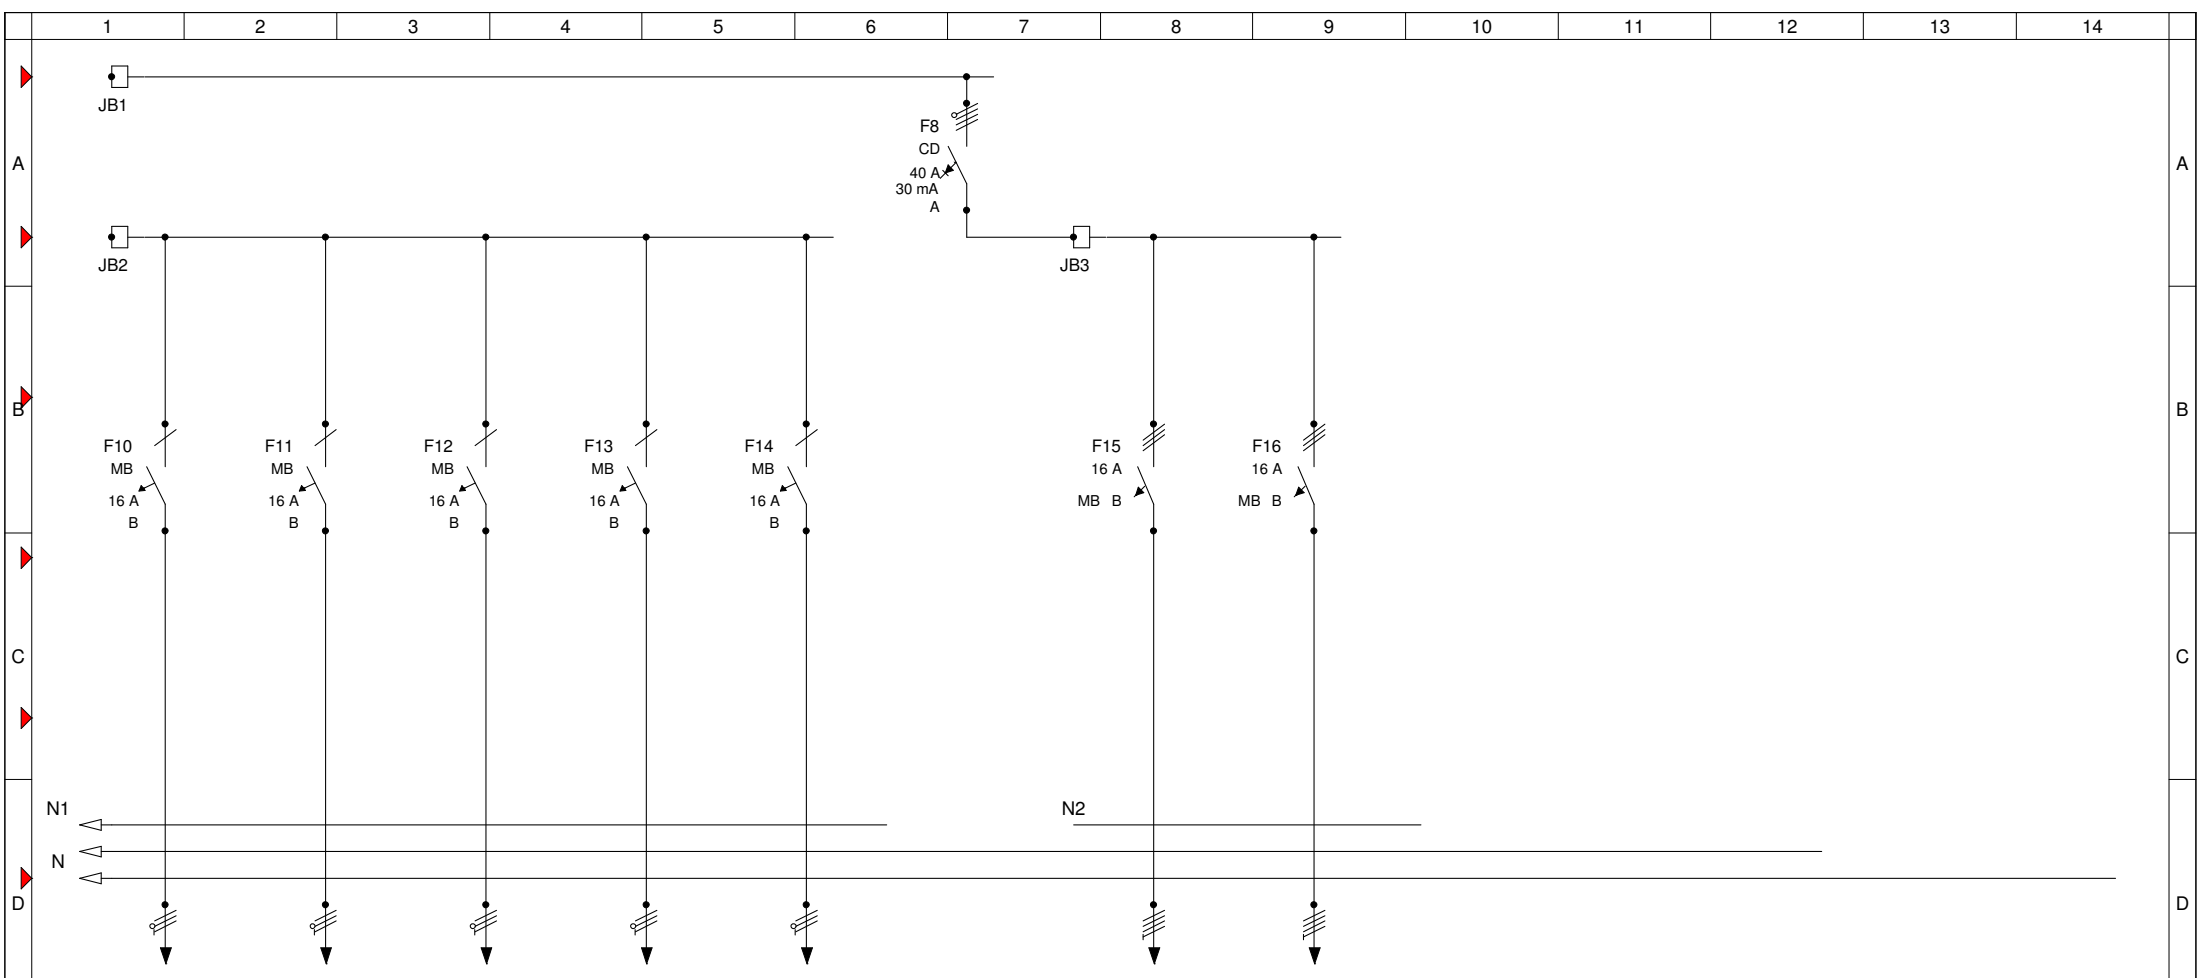

E	Oznaczenie Odejsćcie	YDYzo 3X2,5	YDYzo 3X2,5	YDYzo 3X2,5	YDYzo 3X2,5	YDYzo 3X2,5	YDYzo 5X2,5	YDYzo 5X2,5						
	Gniazda 230						Gniazda 400	Gniazda 400						

F	3					Projekt : AWF_BIOMECHANIKA					Wersja : a			
	2			Data							-			
	1			Wykonał R.Jackowski							R-A-10			
	Zmiana	Data	Nazwa	Sprawdził	Arkuszy roboczy nr3 - - + R-A-10					Numer oferty :		Arkuszy : 3 / 4		
	1	2	3	4	5	6	7	8	9	10	11	12	13	14

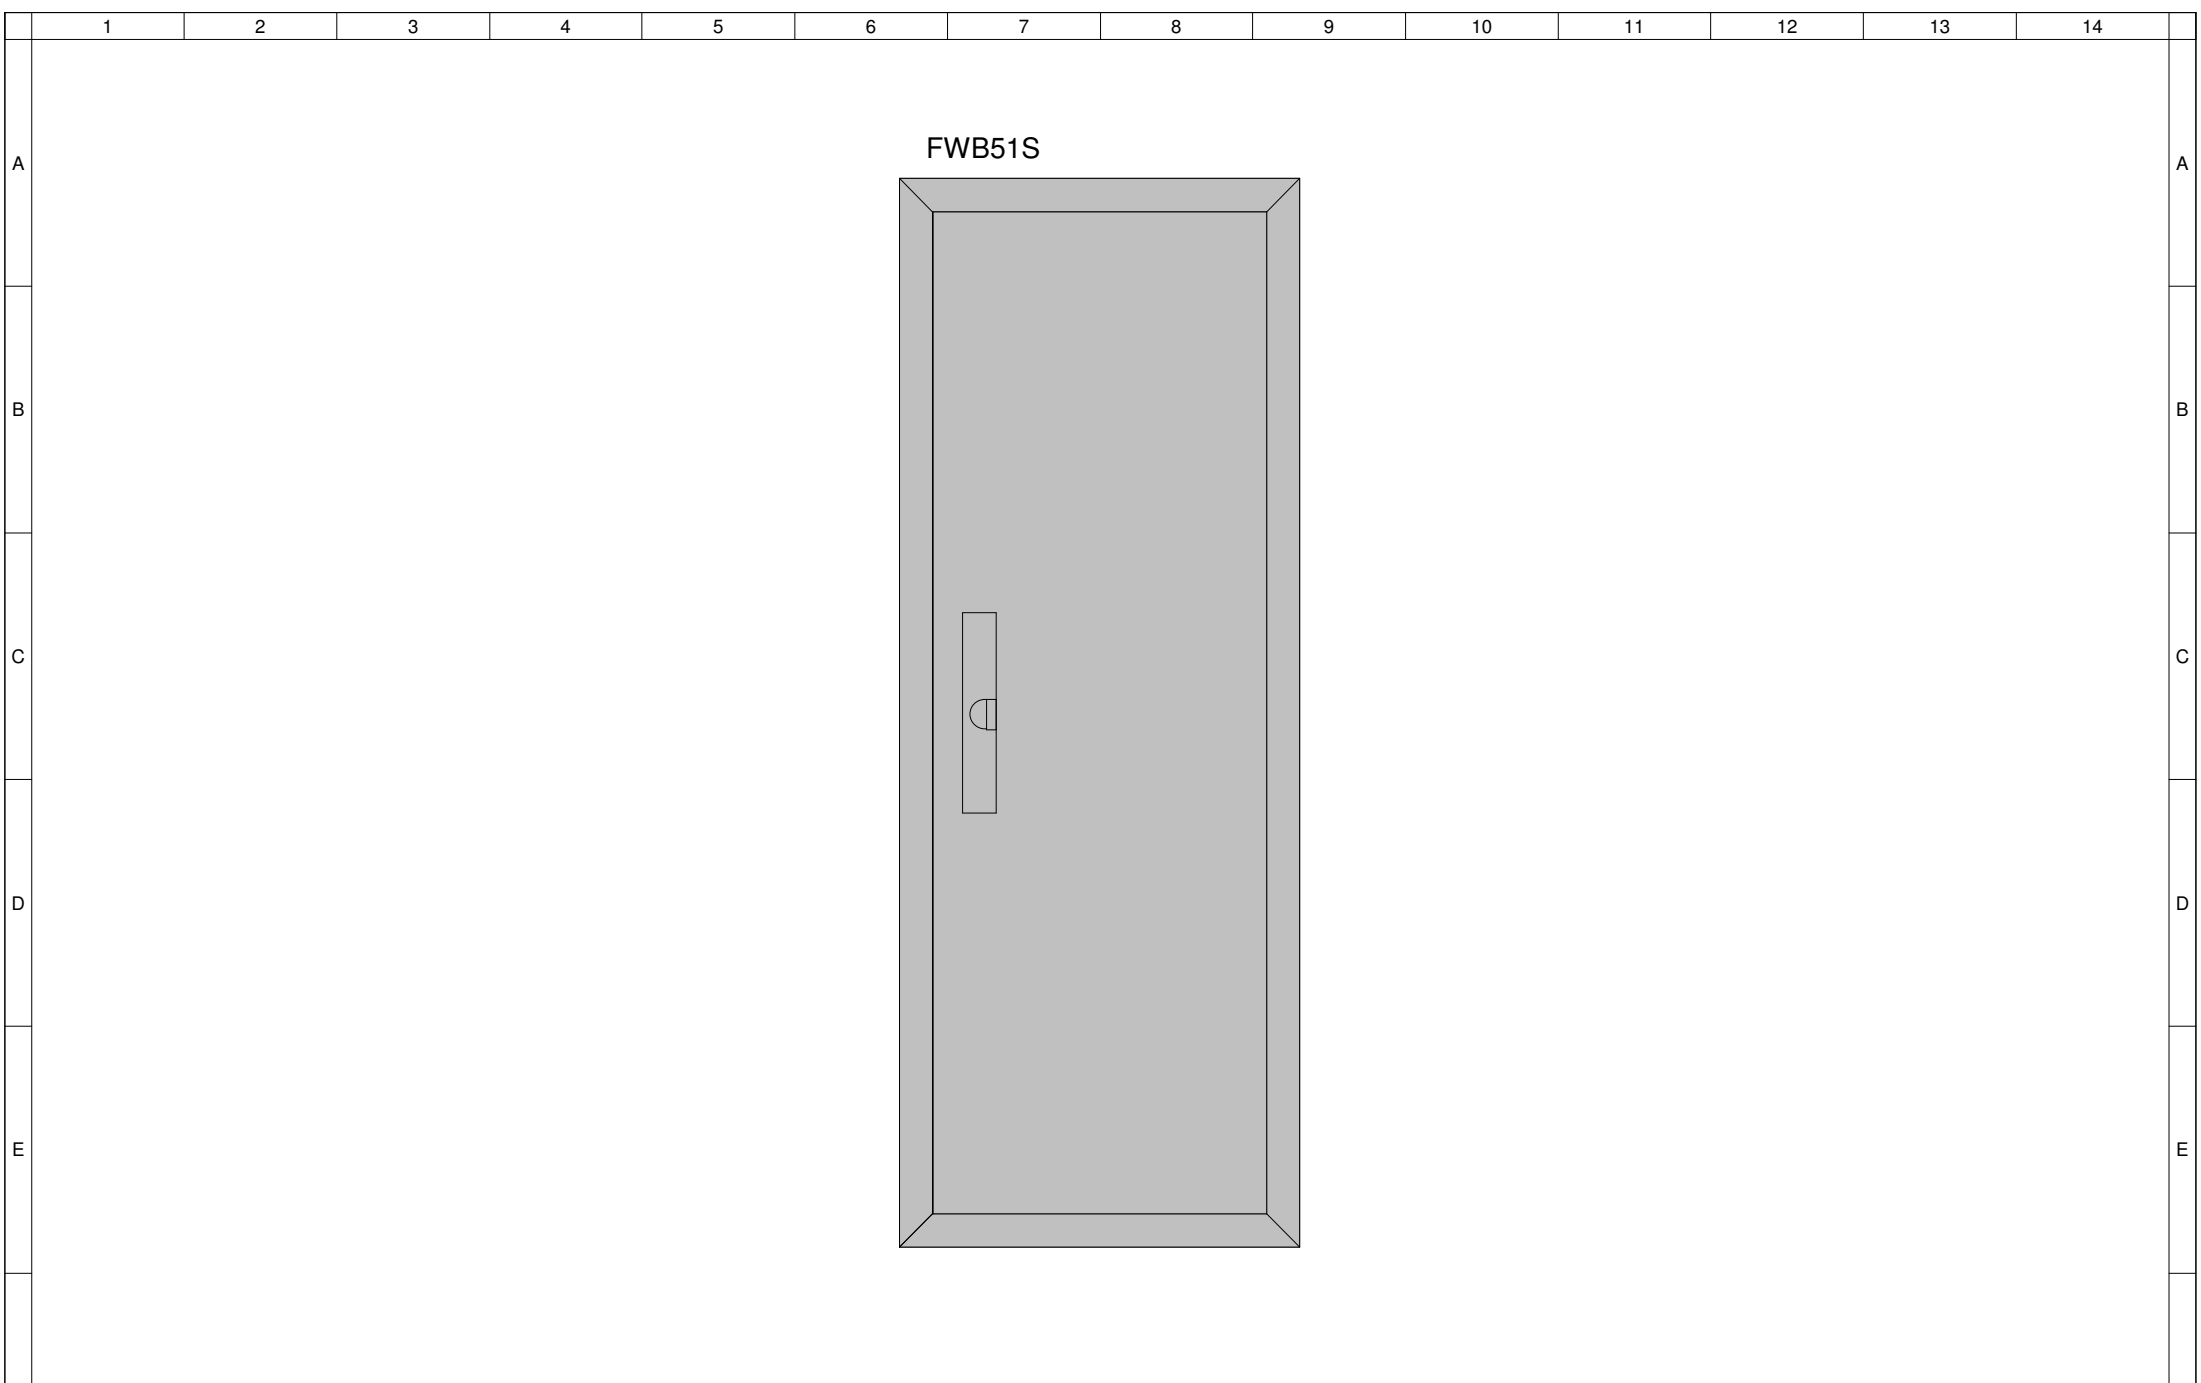

FWB51S

F	3				Projekt :								Wersja :	a	F
	2			Data	AWF_BIOMECHANIKA								-		
	1			Wykonał R.Jackowski	R-A-10								R-A-10		
	Zmiana		Data	Nazwa	Sprawdził							Numer oferty :	Arkusz : 4/4		
	Skalę : 0.50		Widok drzwi zewnętrznych zamkniętych												
	1	2	3	4	5	6	7	8	9	10	11	12	13	14	