

A

AKADEMIA WYCHOWANIA FIZYCZNEGO
 IM. EUGENIUSZA PIASECKIEGO
 UL. KRÓLOWEJ JADWIGI 27/30
 61-871 POZNAŃ

B

PRZEDUDOWA POMIESZCZEŃ W BUDYNKU GŁÓWNYM
 AWF DLA POTRZEB
 KATEDRY BIOMECHANIKI

C

RG

D

E

F	3					Projekt : AWF_BIOMECHANIKA						Wersja : a		F		
	2				Data							-				
	1				Wykonał	R.Jackowski	Numer umowy :			Numer oferty :			RG			
	Zmiana		Data	Nazwa		Sprawdził		Arkusz roboczy nr1 - = - + RG						Arkusz : 1 / 2		
	Rodzaj sieci :		lk 3 :	kA	lk 1 :	kA	Norma :									
	1	2	3	4	5	6	7	8	9	10	11	12	13	14		

A


B

C

D

E

F

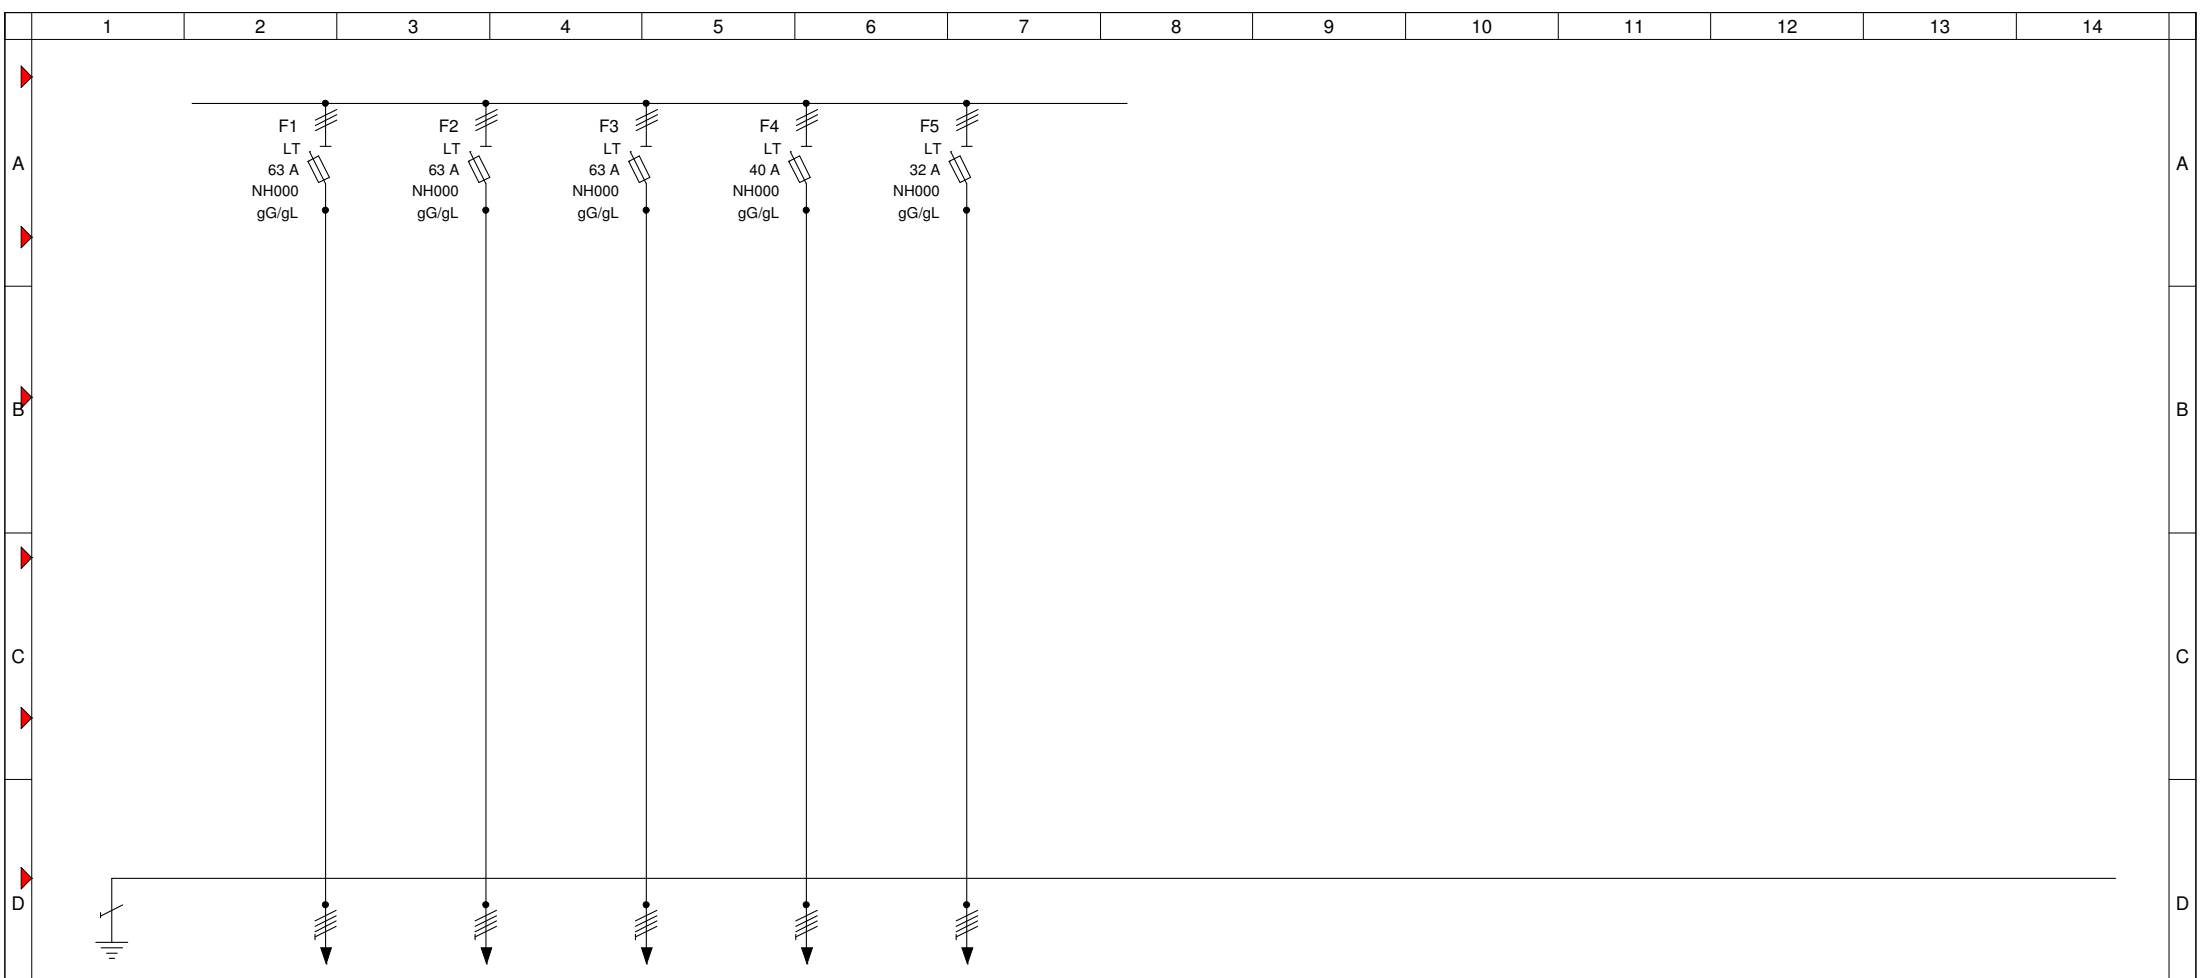

E	Oznaczenie Odejsćcie	YKY 5X25	YKY 5X25	YKY 5X25	YKY 5X16	YKY 5X10								
	F	ZASILANIE R-A-8	ZASILANIE R-A-3	ZASILANIE R-A-9	ZASILANIE KLIMA	ZASILANIE WINDA								

3						Projekt :						Wersja : a			
2				Data		AWF_BIOMECHANIKA						-			
1				Wykonał R.Jackowski								RG			
Zmiana		Data		Nazwa		Sprawdził		Arkusz roboczy nr2 - - + RG				Numer oferty :		Arkusz : 2 / 2	
1	2	3	4	5	6	7	8					9	10	11	12