

A

AKADEMIA WYCHOWANIA FIZYCZNEGO  
 IM. EUGENIUSZA PIASECKIEGO  
 UL. KRÓLOWEJ JADWIGI 27/30  
 61-871 POZNAŃ

B

PRZEDUDOWA POMIESZCZEŃ W BUDYNKU GŁÓWNYM  
 AWF DLA POTRZEB  
 KATEDRY BIOMECHANIKI


C

R-B-3

D


E

|   |                |           |           |         |           |                                       |               |   |   |                |    |                |       |    |  |
|---|----------------|-----------|-----------|---------|-----------|---------------------------------------|---------------|---|---|----------------|----|----------------|-------|----|--|
| F | 3              |           |           |         |           | Projekt : <b>AWF_BIOMECHANIKA</b>     |               |   |   |                |    | Wersja : a     |       | F  |  |
|   | 2              |           |           |         | Data      |                                       |               |   |   |                |    | -              |       |    |  |
|   | 1              |           |           |         | Wykonał   | R.Jackowski                           | Numer umowy : |   |   | Numer oferty : |    |                | R-B-3 |    |  |
|   | Zmiana         |           | Data      | Nazwa   | Sprawdził | <b>Arkusz roboczy nr1 - - + R-B-3</b> |               |   |   |                |    | Arkusz : 1 / 3 |       |    |  |
|   | Rodzaj sieci : | lk 3 : kA | lk 1 : kA | Norma : |           |                                       |               |   |   |                |    |                |       |    |  |
|   | 1              | 2         | 3         | 4       | 5         | 6                                     | 7             | 8 | 9 | 10             | 11 | 12             | 13    | 14 |  |

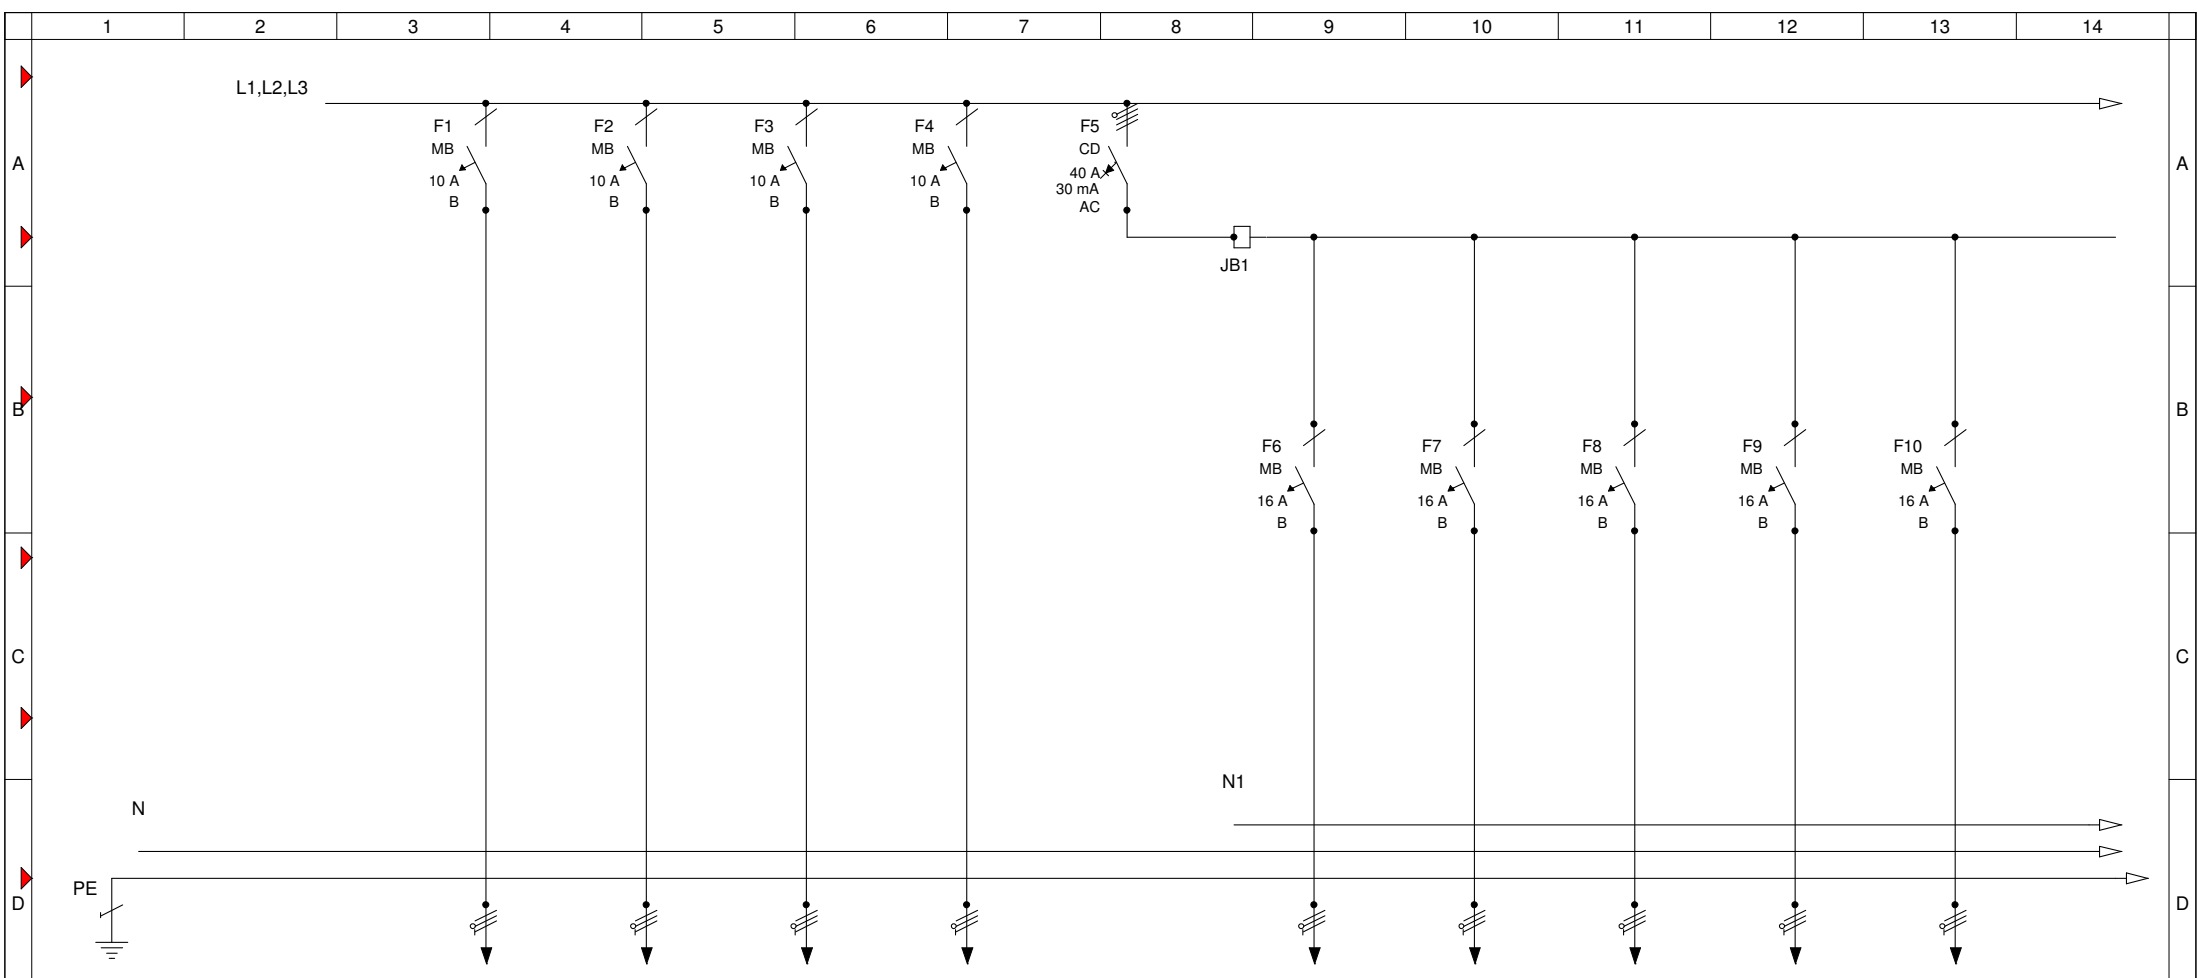

|   |                      |  |                          |                          |                          |                          |  |                       |                       |                       |                       |                       |
|---|----------------------|--|--------------------------|--------------------------|--------------------------|--------------------------|--|-----------------------|-----------------------|-----------------------|-----------------------|-----------------------|
| E | Oznaczenie Odejsćcie |  |                          |                          |                          |                          |  |                       |                       |                       |                       |                       |
|   |                      |  | YDYzo<br>3X1,5           | YDYzo<br>3X1,5           | YDYzo<br>3X1,5           | YDYzo<br>3X1,5           |  | YDYzo<br>3X2,5        | YDYzo<br>3X2,5        | YDYzo<br>3X2,5        | YDYzo<br>3X2,5        | YDYzo<br>3X2,5        |
|   |                      |  | OSWIETLENIE<br>5/O/R-B-3 | OSWIETLENIE<br>6/O/R-B-3 | OSWIETLENIE<br>7/O/R-B-3 | OSWIETLENIE<br>8/O/R-B-3 |  | GNIAZDA<br>15/G/R-B-3 | GNIAZDA<br>16/G/R-B-3 | GNIAZDA<br>17/G/R-B-3 | GNIAZDA<br>18/G/R-B-3 | GNIAZDA<br>19/G/R-B-3 |

|   |        |      |       |                     |                                |  |  |  |  |  |                |                |   |
|---|--------|------|-------|---------------------|--------------------------------|--|--|--|--|--|----------------|----------------|---|
| F | 3      |      |       |                     | Projekt :                      |  |  |  |  |  |                | Wersja :       | a |
|   | 2      |      |       | Data                | AWF_BIOMECHANIKA               |  |  |  |  |  |                | -              |   |
|   | 1      |      |       | Wykonał R.Jackowski | Arkusz roboczy nr2 - - + R-B-3 |  |  |  |  |  |                | R-B-3          |   |
|   | Zmiana | Data | Nazwa | Sprawdził           |                                |  |  |  |  |  | Numer oferty : | Arkusz : 2 / 3 |   |

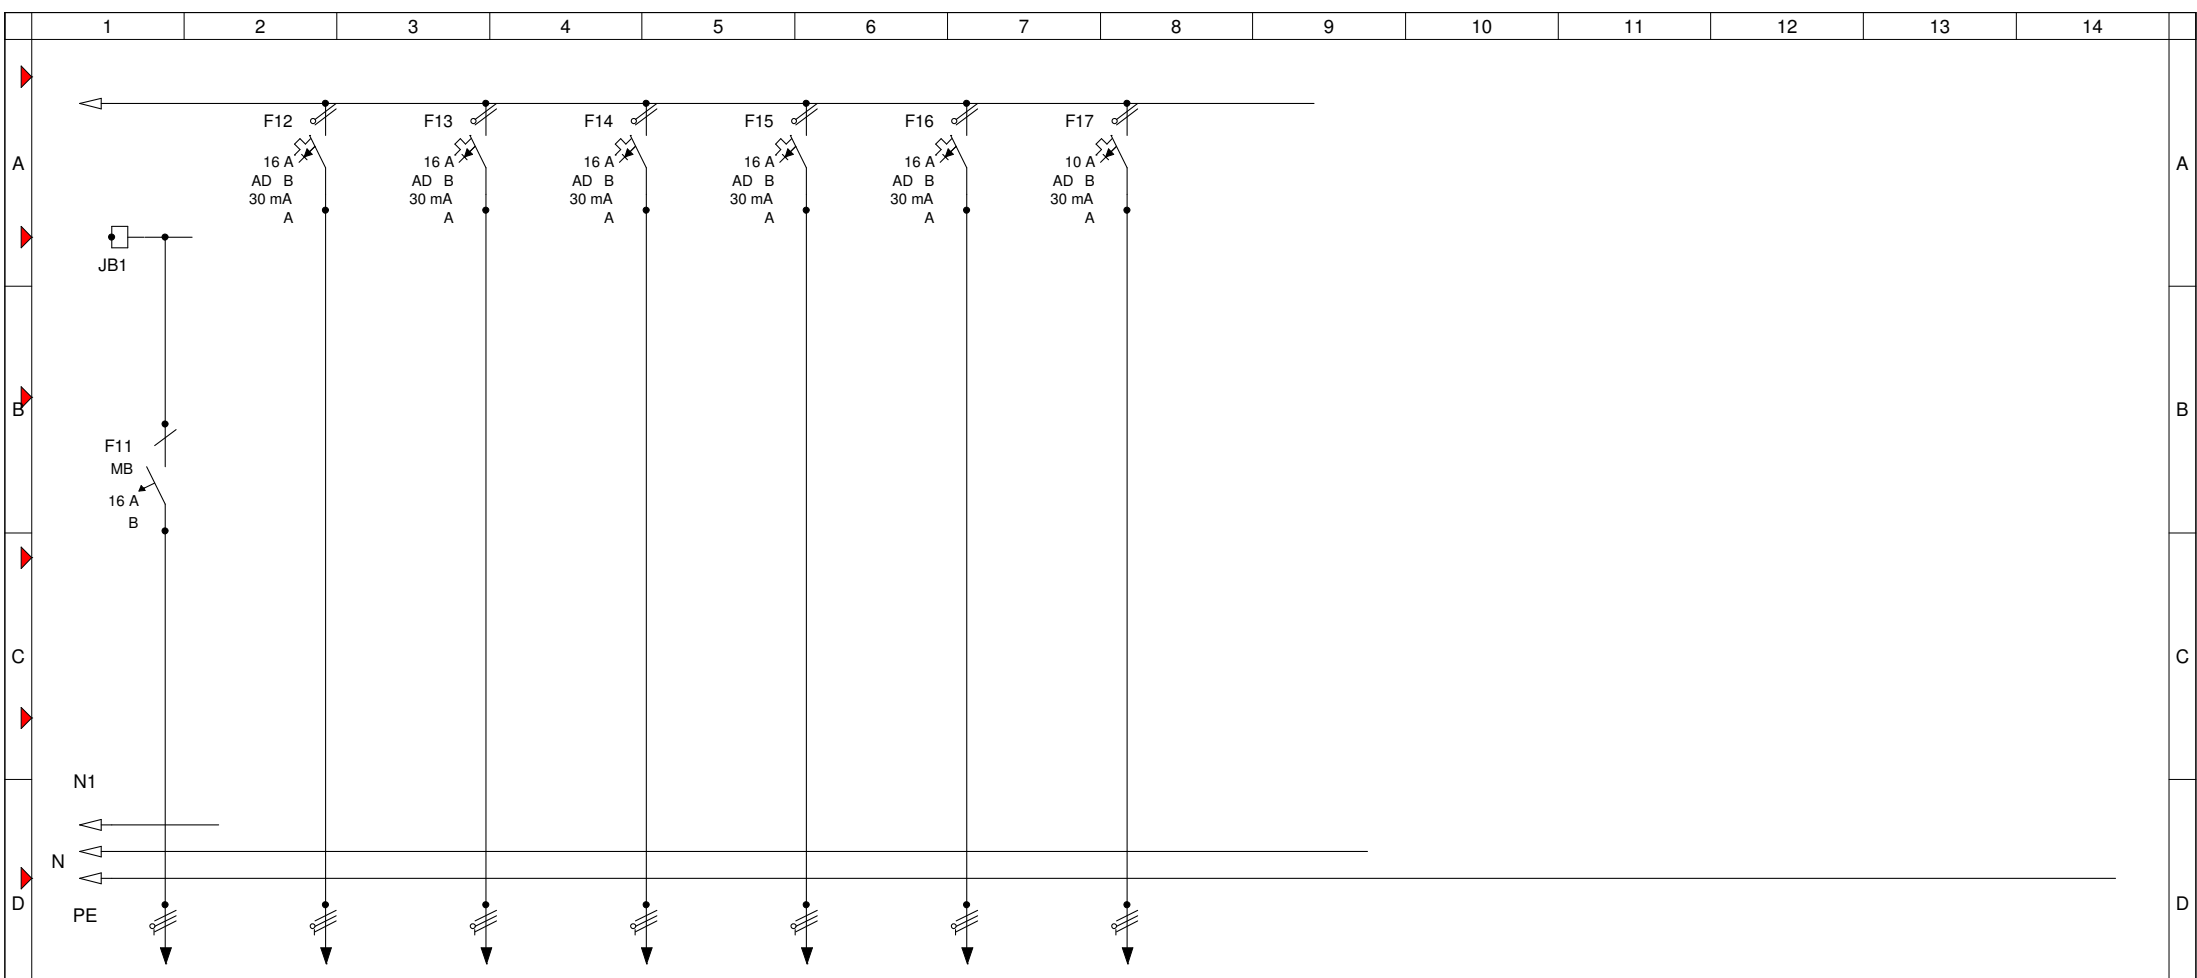

|   |                      |                      |                           |                           |                           |                           |                           |                       |
|---|----------------------|----------------------|---------------------------|---------------------------|---------------------------|---------------------------|---------------------------|-----------------------|
| E | Oznaczenie Odejsćcie | YDYzo<br>3X2,5       | YDYzo<br>3X2,5            | YDYzo<br>3X2,5            | YDYzo<br>3X2,5            | YDYzo<br>3X2,5            | YDYzo<br>3X2,5            | YDYzo<br>3X1,5        |
|   |                      | GNAZDA<br>20/G/R-B-3 | GNAZDA DATA<br>25/G/R-B-3 | GNAZDA DATA<br>26/G/R-B-3 | GNAZDA DATA<br>27/G/R-B-3 | GNAZDA DATA<br>28/G/R-B-3 | GNAZDA DATA<br>29/G/R-B-3 | CENTRALKA<br>ALARMOWA |

|   |        |      |       |                     |                                |  |  |  |                |                |  |
|---|--------|------|-------|---------------------|--------------------------------|--|--|--|----------------|----------------|--|
| F | 3      |      |       |                     | Projekt :                      |  |  |  |                | Wersja : a     |  |
|   | 2      |      |       | Data                | AWF_BIOMECHANIKA               |  |  |  |                | -              |  |
|   | 1      |      |       | Wykonał R.Jackowski | Arkusz roboczy nr3 - - + R-B-3 |  |  |  |                | R-B-3          |  |
|   | Zmiana | Data | Nazwa | Sprawdził           |                                |  |  |  | Numer oferty : | Arkusz : 3 / 3 |  |