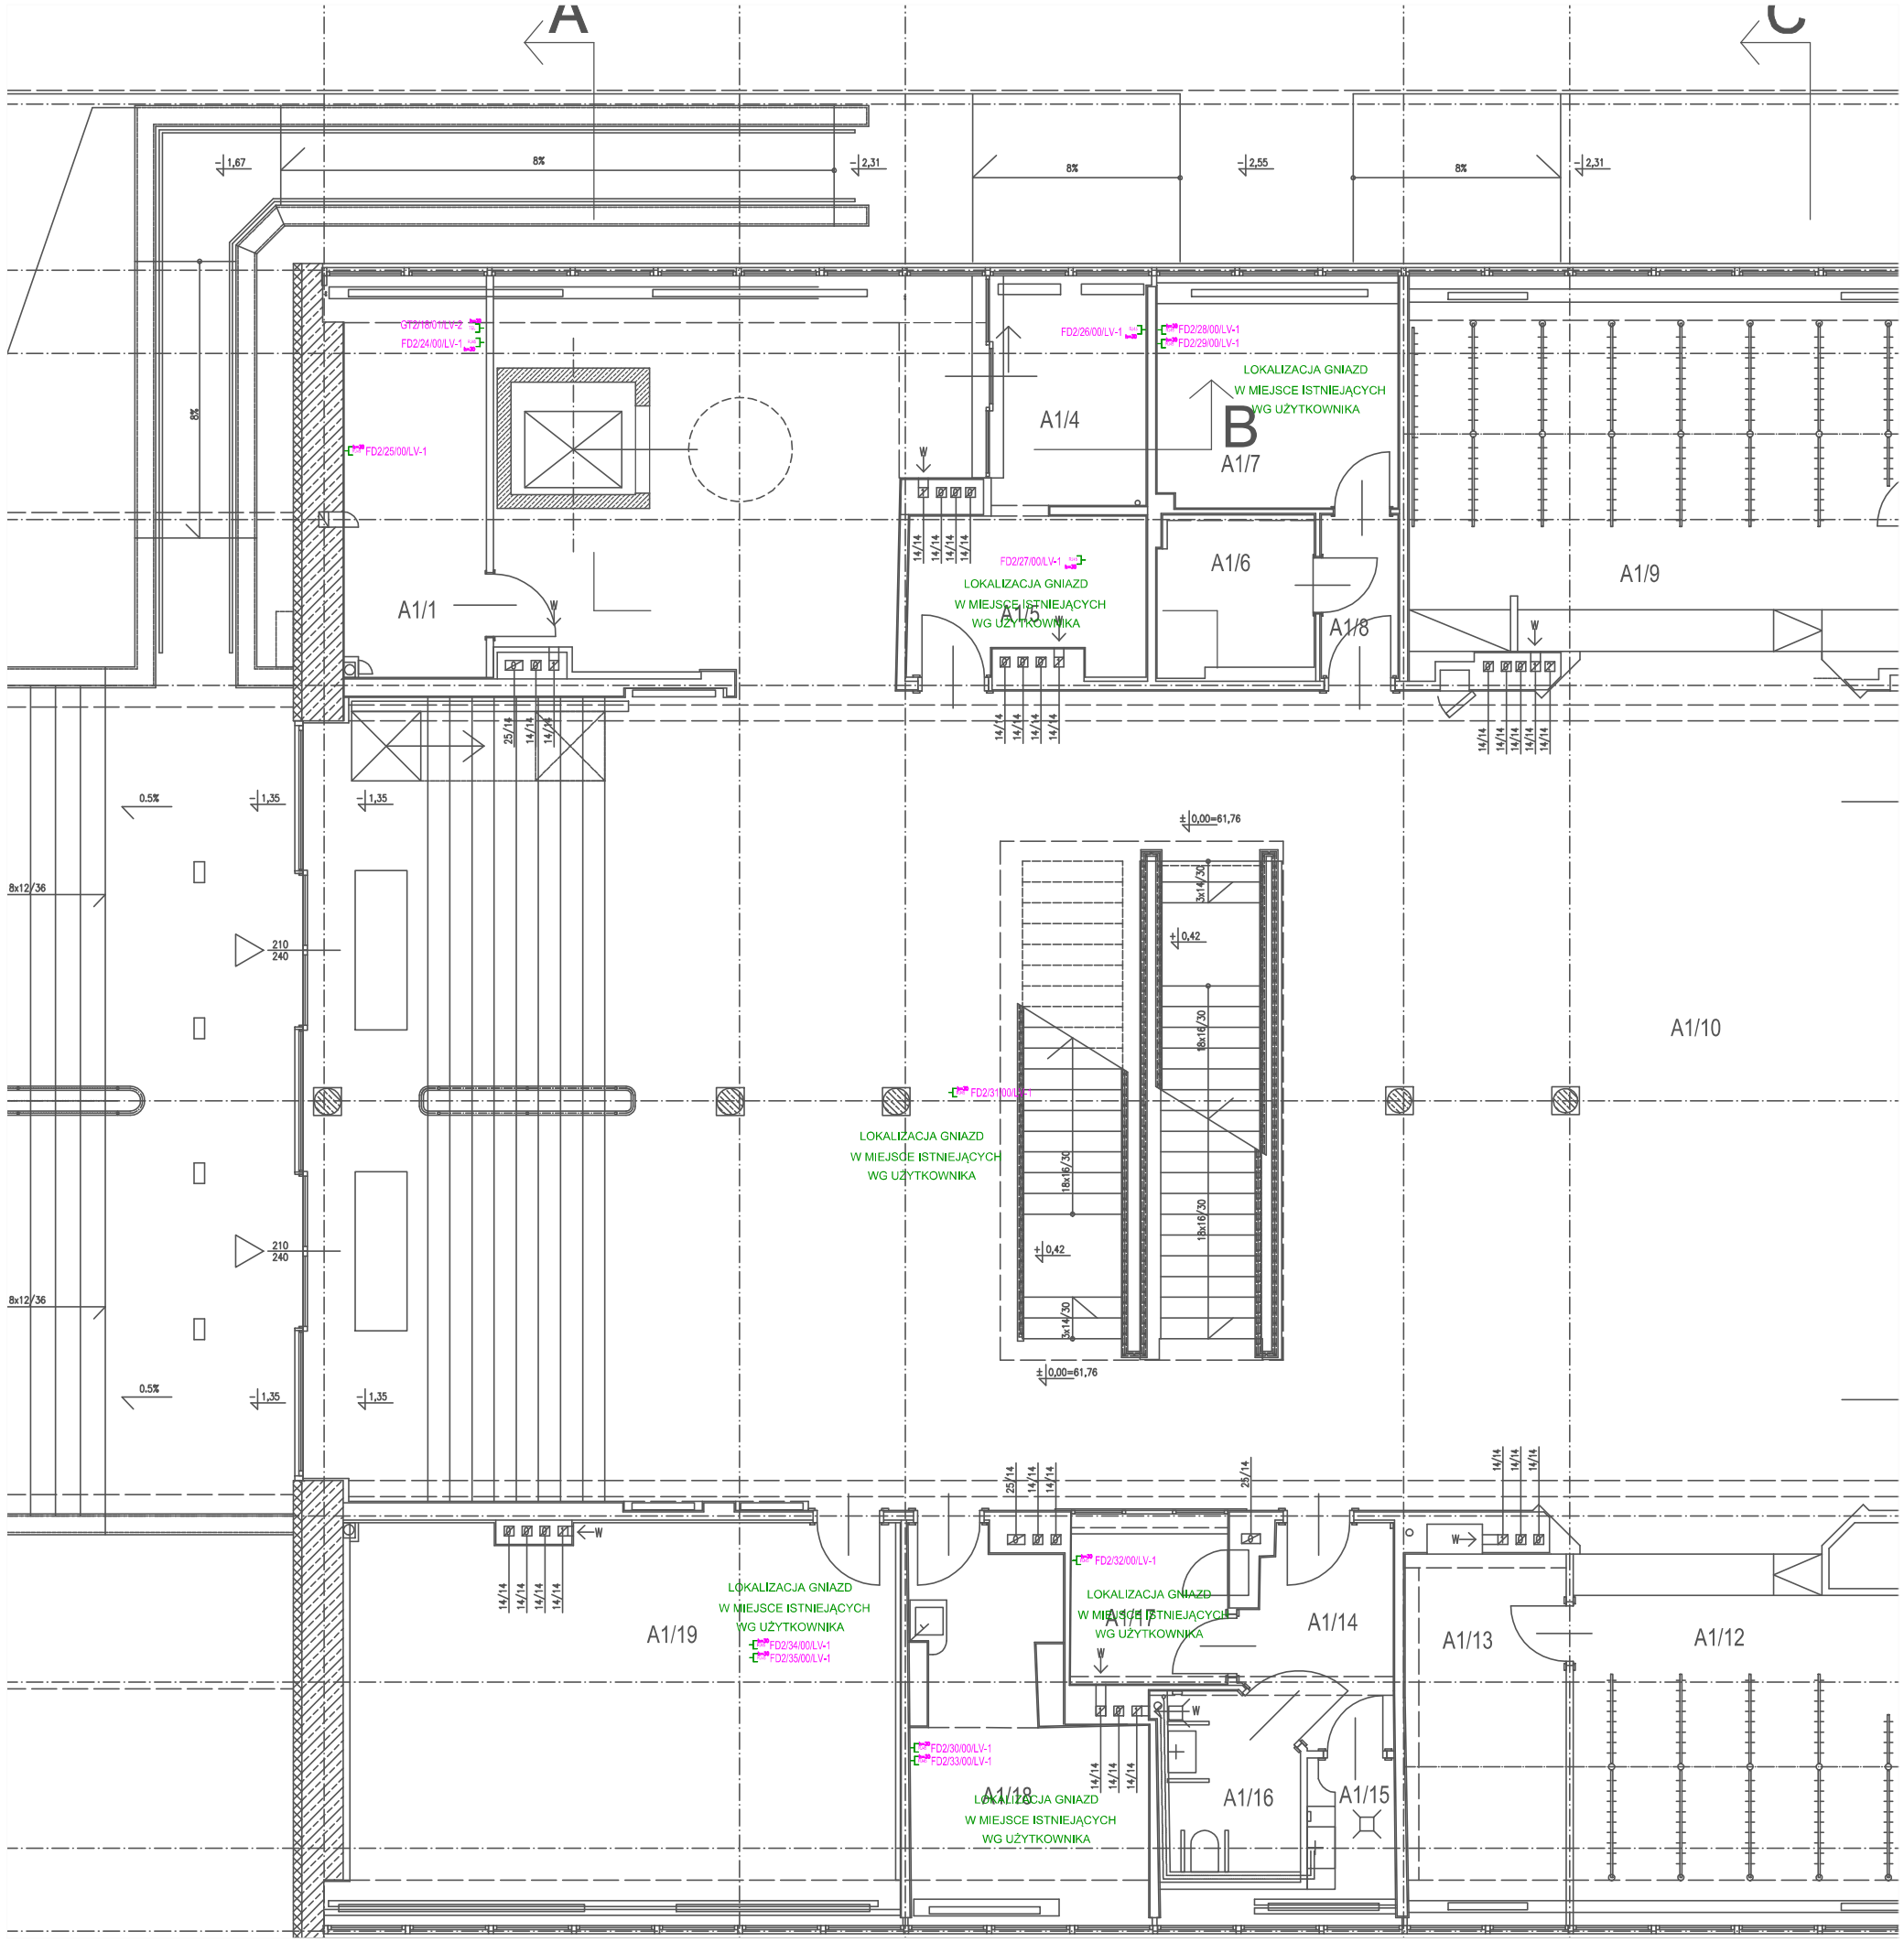

Legenda

GNIAZDO KOMPUTEROWE RJ45 KATEGORIA 5E FTP

GNIAZDO TELEFONICZNE RJ12

KAMERA SZYBKOOBROTOWA
PRZEWÓD ZASILANIA KAMER:
NETSET BOX UTP PE 5e SKRĘTKA
+ 75Om TRISET-11 PE Cu 1,65/7,2/10

RYGIEL ELEKTROMAGNETYCZNY

CZYTNIK KART ZBLIŻENIOWY

CZUJKA RUCHU

SZYFRATOR

INTERKOM

POZOSTAŁE ELEMENTY OPIS NA RYS

Uwaga

1. Ochrona od porażeń szybkie wyłączanie zasilania
2. W pomieszczeniach technicznych i wilgotnych stosować osprzęt elektryczny IP44
3. Wysokość montażu gniazd i wyłączników oraz dokładne ich likalizację sprawdzić z projektem wystroju wnętrz.

AUTORSKIE STUDIO ARCHITEKTONICZNE WOJCIECH TKACZYK UL. LUDMIŁY 10, 61-054 POZNAŃ	ZAMAWIAJĄCY:	AKADEMIA WYCHOWANIA FIZYCZNEGO UL.KRÓLOWEJ JADWIGI 27/39, 61-871 POZNAŃ				
	PRZEDMIOT OPRACOWANIA:	PRZEBUDOWA POMIESZCZEŃ W BUDYNKU GŁÓWNYM AWF DLA POTRZEB KATEDRY BIOMECHANIKI				
PROJEKT WYKONAWCZY	OBIEKT:	BUDYNEK GŁÓWNY AWF PRZY UL.KRÓLOWEJ JADWIGI 27/39 W POZNANIU				
FAZA PROJEKTU:						
INST.ELEKTR.NISKOPRĄDOWE	NAZWA RYSUNKU:	Instalacje niskoprądowe Górny Parter				
BRANŻA:						
INST.NISKOPRĄD. PROJEKTANT:	Kazimierz Nowicki	INST. ELEKTRYCZNE	532/87 Pw		2A/TT	
INST.NISKOPRĄD. SPRAWDZAJĄCY:	mgr inż. Ryszard Miradecki	INST. ELEKTRYCZNE	326/78 Pw			
FUNKCJA:	IMIĘ I NAZWISKO:	SPECJALNOŚĆ:	NR UPR.BUD.:	PODPIS:	NR RYSUNKU	
ZLEC.: 01/2013	DATA OPRAC.: 03/2013		SKALA: 1:100		NR ARK.	
PROJEKTANT BUDYNKU: PROF. ARCH. MAREK LEYKAM (1908–1983)						