


SEGMENT A

OSIE 2-7

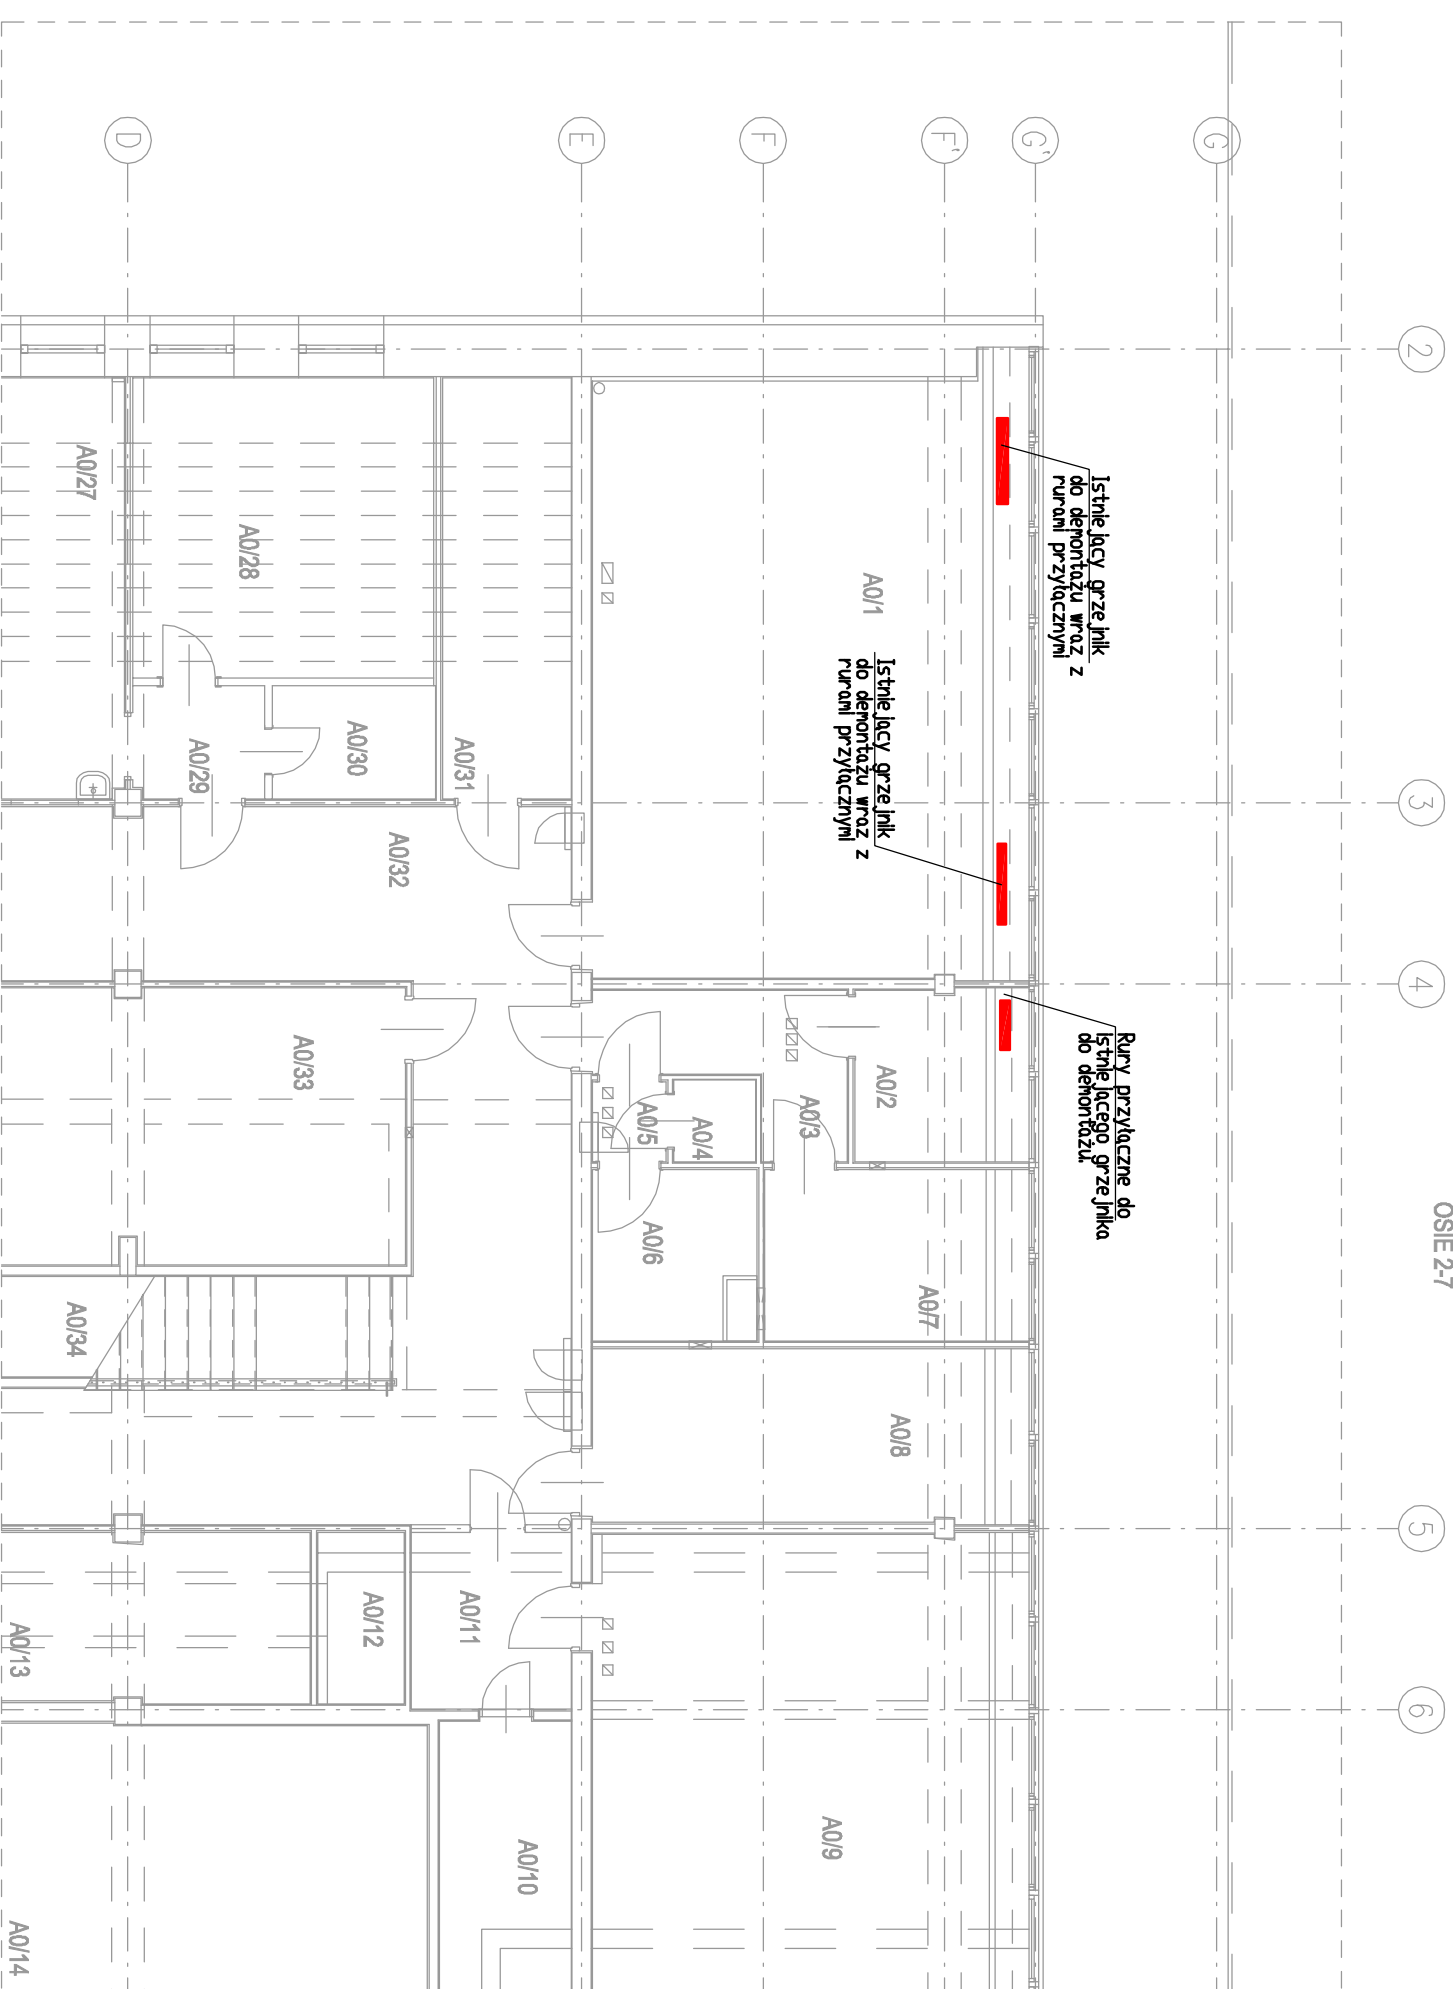

AUTORSKIE STUDIO ARCHYTEKTONICZNE WOJCIECH TKACZYK UL. LUDMIŁY 10, 61-054 POZNAŃ		ZAMAWIAJĄCY: AKADEMIA WYCHOWANIA FIZYCZNEGO UL. KRÓLOWEJ JADWIGI 27/39, 61-871 POZNAŃ
PRZEDMIOT OPERACJI: PRZEBUDOWA POMIESZCZENI W BUDYNKU GŁÓWNYM AWF DLA POTRZEB KATEDRY BIOMECHANIKI		PRZEDMIOT OPERACJI: PRZEBUDOWA POMIESZCZENI W BUDYNKU GŁÓWNYM AWF DLA POTRZEB KATEDRY BIOMECHANIKI

PROJEKT WYKONAWCZY		OBIEKT:	BUDYNEK GŁÓWNY AWF PRZY UL. KRÓLOWEJ JADWIGI 27/39 W POZNANIU
FAZA PROJEKTU: INST. SANIT.		NAZWA RYSUNKU:	Rzut dolnego parteru Demontaże istniejących instalacji
BRANŻA:	INST. SANIT.		

INST. SANITARNE mgr inż. ARKADIUSZ CHAITLAS	INST. SANIT.	JAN-7342/5/96	WDM01
INST. SANITARNE mgr inż. SPRAWDZAJĄCY: WOJCIECH LISEK	INST. SANIT.	7131-32/1/PW/2000	
FUNKCJA: IMIĘ I NAZWISKO:	SPECIALNOŚĆ:	NR UP.R.BUD.:	NR RYSUNKU
ZLEC.: 01/2013	DATA OPRAC.: 03/2013	SKALA: 1:100	NR ARK.: 24

PROJEKTANT BUDYNKU: PROF. ARCH. MAREK LEYKAM (1908-1983)