UWAGA :
Wszystkie grzejniki zlokalizowane
w pomieszczeniu A 2/26 należy
zastosować w kolorze RAL 1013

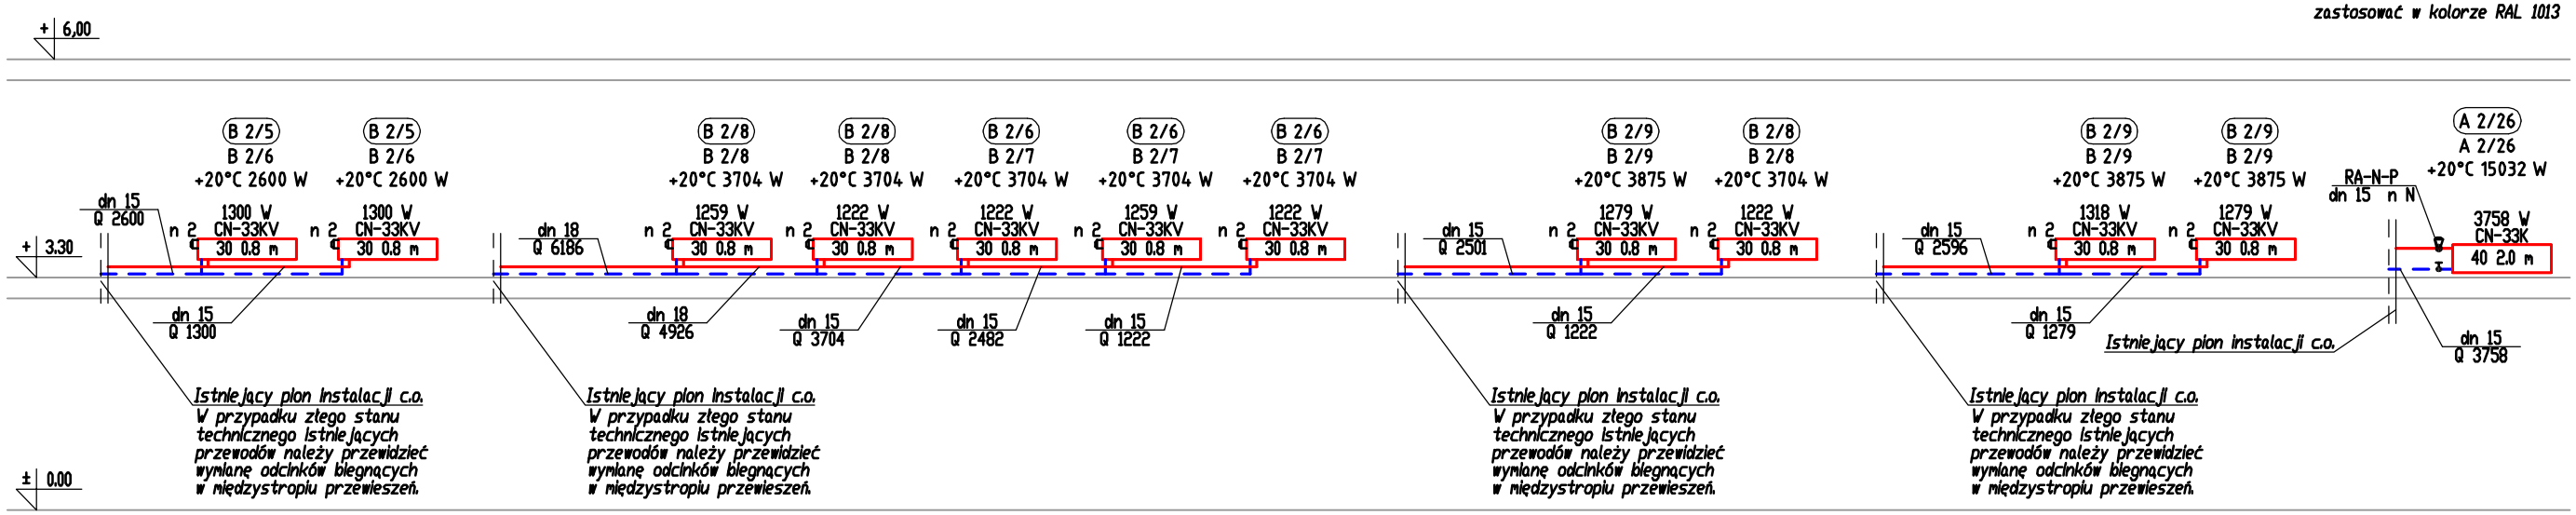

- 3.30

UWAGA :
Na przewodach rozprowadzających instalacji centralnego ogrzewania montować kompensatory mieszkowe o średnicach zgodnych ze średnicami przewodów w odstępach:
-przewody dn 15 i 18 4,0 m
-przewody dn 22 5,0 m
lub wykonywać konpensacje za pomocą wydłużek "U"-ksztaltowych.

Przewody rozprowadzające prowadzić w izolacji cieplnej z elstycznej planki poliuretanowej.

UWAGA :

Grzejniki z oznaczeniem KV - wkładka zaworowa standardowa
Grzejniki z oznaczeniem KV2 - wkładka zaworowa o zmniejszonym przepływie.

Grzejniki płytowe typu VK wyposażone w zintegrowany zawór termostatyczny.
Grzejniki łączyć z rurami poprzez gotowe podejścia typu VK wyposażone w zawory odcinające.

Wszystkie grzejniki o wysokości 300 mm zlokalizowane na piętrze należy zastosować w kolorze szarym aluminiowym.

AUTORSKIE STUDIO ARCHITEKTONICZNE
WOJCIECH TKACZYK
UL. LUDMIŁY 10, 61-054 POZNAŃ

ZAMAWIAJĄCY:	AKADEMIA WYCHOWANIA FIZYCZNEGO UL.KRÓLOWEJ JADWIGI 27/39, 61-871 POZNAŃ
PRZEDMIOT OPRACOWANIA:	PRZEBUDOWA POMIESZCZEŃ W BUDYNKU GŁÓWNYM AWF DLA POTRZEB KATEDRY BIOMECHANIKI
PROJEKT WYKONAWCZY	
FAZA PROJEKTU:	
OBIEKT:	BUDYNEK GŁÓWNY AWF PRZY UL.KRÓLOWEJ JADWIGI 27/39 W POZNANIU
INST. SANIT. C.O.	
BRANŻA:	
NAZWA RYSUNKU:	Instalacja centralnego ogrzewania Rozwinięcia instalacji c.o.

INST. SANITARNE PROJEKTANT:	mgr inż. ARKADIUSZ CHATŁAS	INST. SANIT.	UAN-7342/5/96		WCO09
INST. SANITARNE SPRAWDZAJĄCY:	mgr inż. WOJCIECH LISEK	INST. SANIT.	7131-32/1/PW/2000		
FUNKCJA:	IMIĘ I NAZWISKO:	SPECJALNOŚĆ:	NR UPR.BUD.:	PODPIS:	NR RYSUNKU
ZLEC.: 01/2013	DATA OPRAC.: 03/2013		SKALA: 1: 100		NR ARK. 43

PROJEKTANT BUDYNKU: PROF. ARCH. MAREK LEYKAM (1908-1983)