Skala 1:15
STAL S235JR

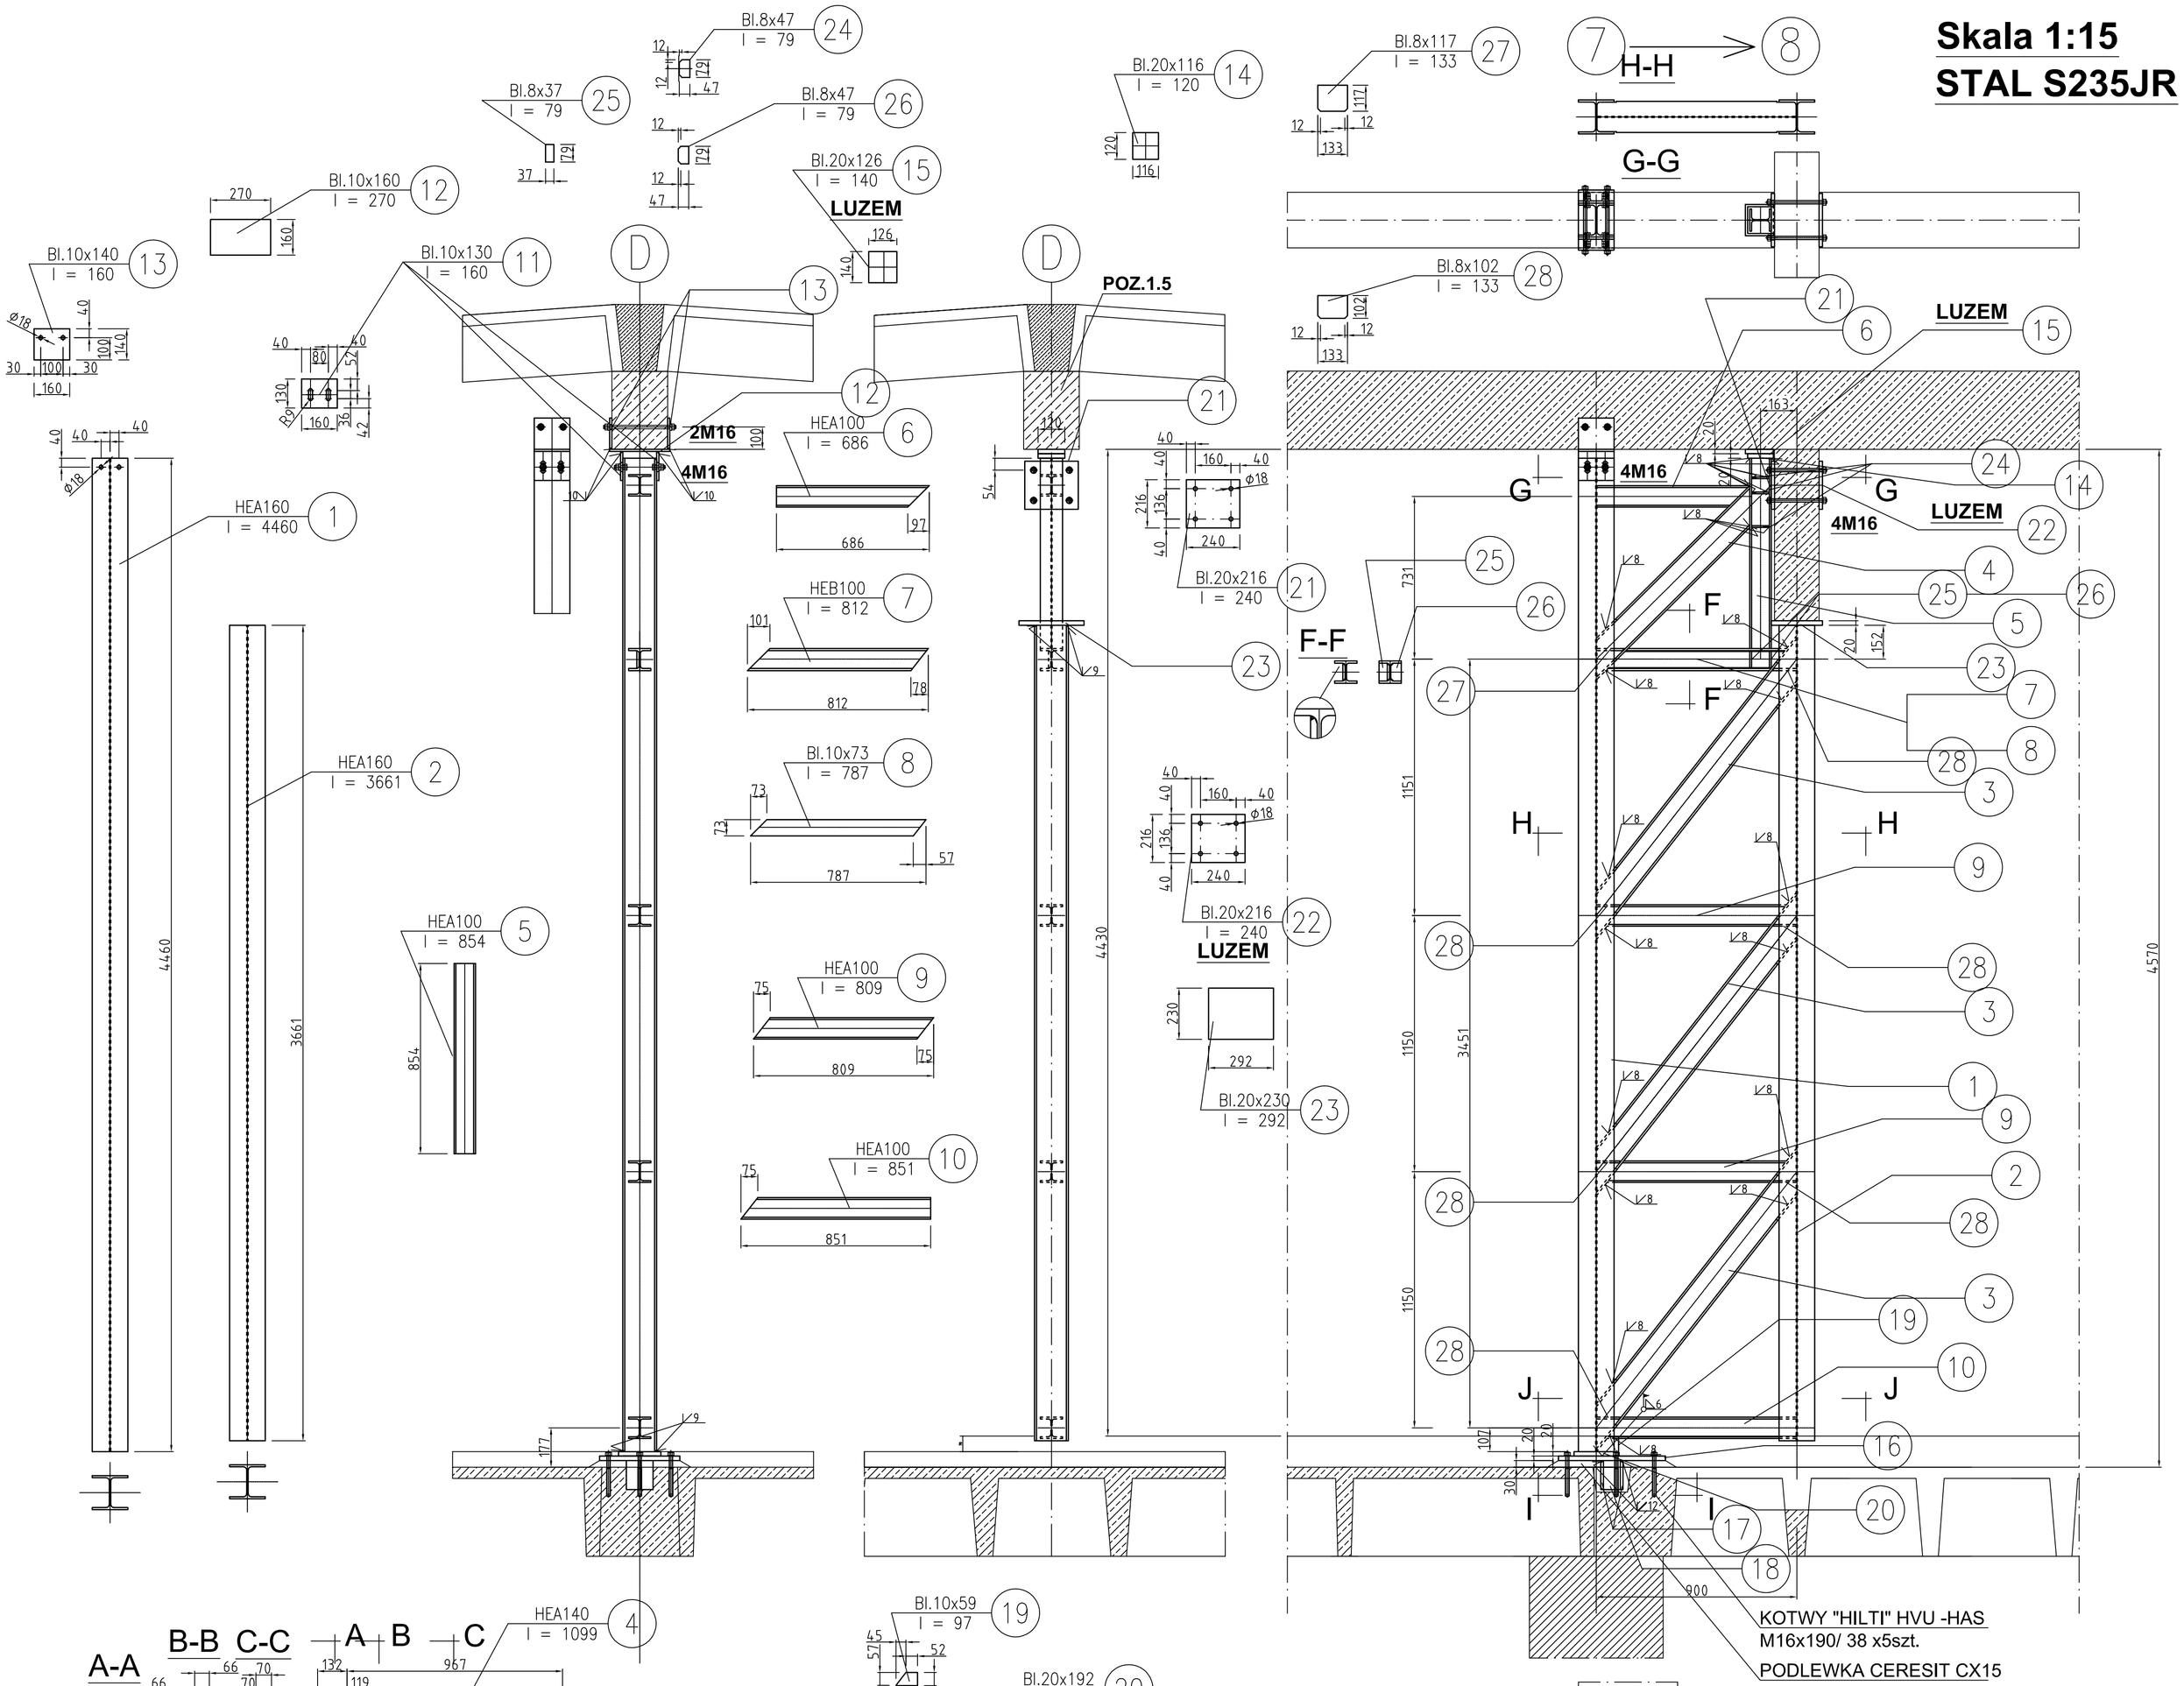

nieopisane spoiny czołowe na pełen przekrój
nieopisane spoiny pachwinowe 4 mm

Śruby Kl.8.8 wg PN-74/M-82101

zabezpieczenie antykorozyjne - środowisko C2 wg ISO12944

zabezpieczenie p-poz konstrukcji stalowej R30 przez malowanie farbami pęczniejącymi

Przed zamówieniem i wykonaniem konstrukcji wszystkie wymiary sprawdzić na budowie pod wzgledem wpasowania w stan istniejący zgodnie z podanymi warunkami konstrukcyjnymi i architektonicznymi

AUTORSKIE STUDIO ARCHITEKTONICZNE WOJCIECH TKACZYK UL. LUDMIŁY 10, 61-054 POZNAŃ	ZAMAWIAJĄCY:	AKADEMIA WYCHOWANIA FIZYCZNEGO UL.KRÓLOWEJ JADWIGI 27/39, 61-871 POZNAŃ			
	PRZEDMIOT OPRACOWANIA:	PRZEBUDOWA POMIESZCZEŃ W BUDYNKU GŁÓWNYM AWF DLA POTRZEB KATEDRY BIOMECHANIKI			
PROJEKT WYKONAWCZY	OBIEKT:	BUDYNEK GŁÓWNY AWF PRZY UL.KRÓLOWEJ JADWIGI 27/39 W POZNANIU			
FAZA PROJEKTU: KONSTRUKCJA	NAZWA RYSUNKU:	KONSTRUKCJA STALOWA SL-1 PODPARCIE PODCIĄGU W OSI 7			
BRANŻA:					
KONSTRUKCJA PROJEKTANT:	mgr inż. KRZYSZTOF NIEMCZYK	KONSTRUKCYJNO-BUDOWLANA	82/PW/91		5/Kw
KONSTRUKCJA SPRAWDZAJĄCY:	mgr inż. ANDRZEJ CZAJKA	KONSTRUKCYJNO-BUDOWLANA	274/86/P		
FUNKCJA:	IMIĘ I NAZWISKO:	SPECJALNOŚĆ:	NR UPR.BUD.:	PODPIS:	NR RYSUNKU
ZLEC.: 01/2013	DATA OPRAC.: 03/2013	SKALA: 1: 15			NR ARK. 16
PROJEKTANT BUDYNKU: PROF. ARCH. MAREK LEYKAM (1908–1983)					