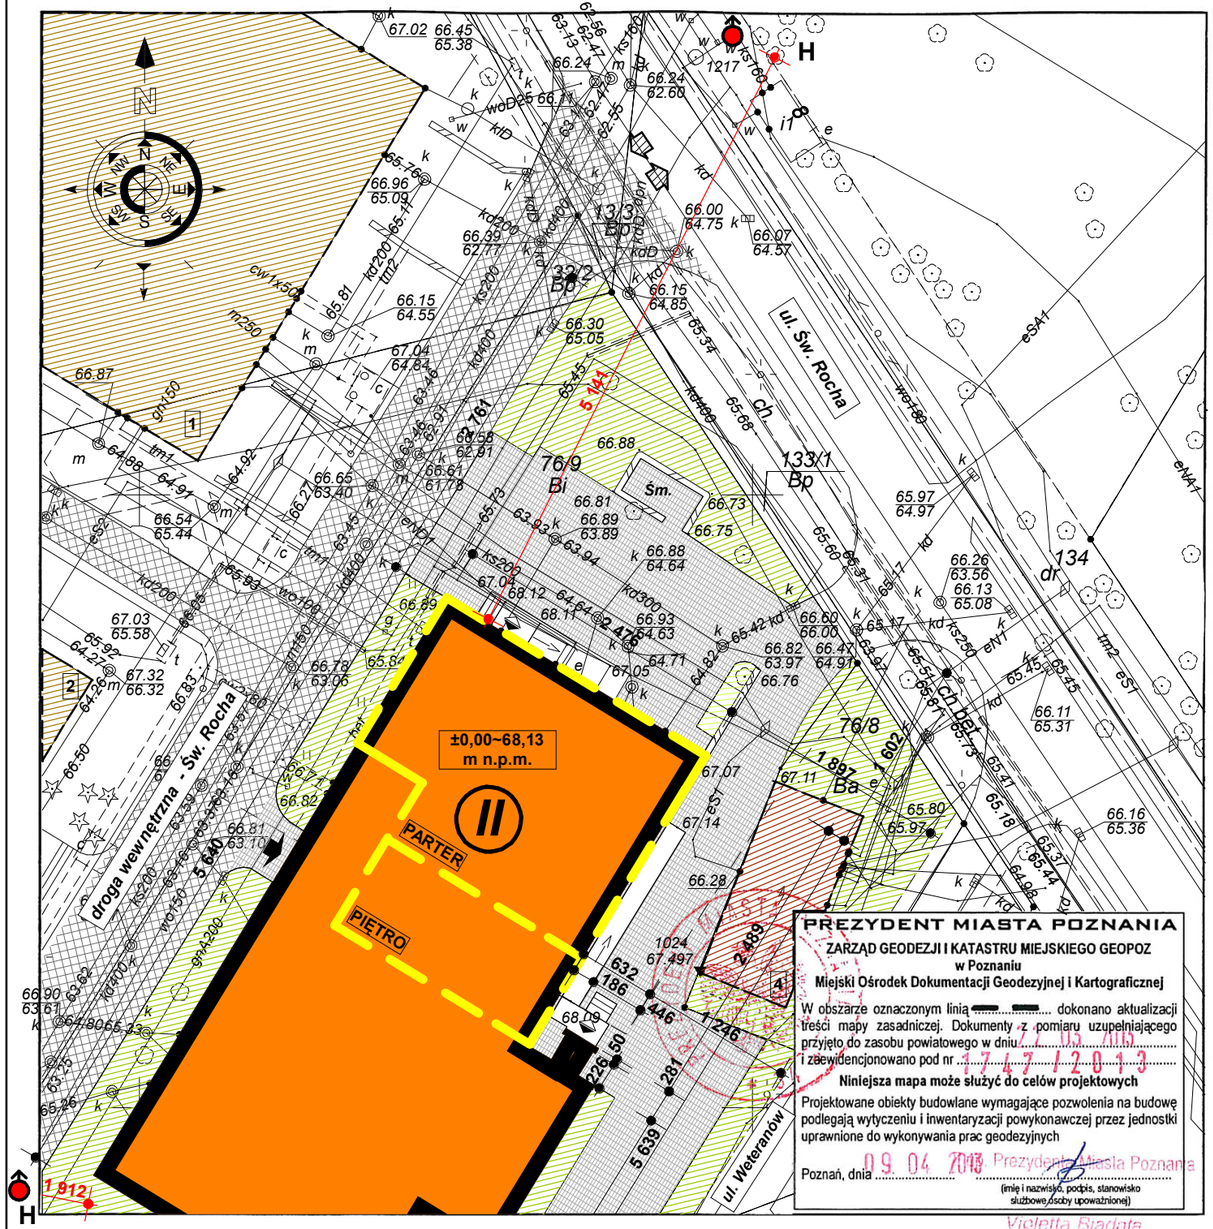

PREZYDENT MIASTA POZNANIA
ZARZĄD GEODEZJI I KATASTRU MIEJSKIEGO GEOPOZ
w Poznaniu
Miejski Ośrodek Dokumentacji Geodezyjnej i Kartograficznej
W obszarze oznaczonym linią ..... dokonano aktualizacji treści mapy zasadniczej. Dokumenty z pomiaru uzupełniającego przyjęto do zasobu powiatowego w dniu 12.03.2013
i zaewidencjonowano pod nr 7747/2013
Niniejsza mapa może służyć do celów projektowych
Projektowane obiekty budowlane wymagające pozwolenia na budowę podlegają wytyczeniu i inwentaryzacji powykonawczej przez jednostki uprawnione do wykonywania prac geodezyjnych
Poznań, dnia 09.04.2013 Prezydent Miasta Poznania
(imię i nazwisko, podpis, stanowisko służbowe osoby upoważnionej)
Violetta Bladata
Inspektor

Mapa do celów projektowych
skala 1 : 500
sekcja S1E1 – 41d

1. Układ współrzędnych prostokątnych płaskich - lokalny miasta Poznania
2. Układ wysokościowy - Amsterdam

Miasto : POZNAŃ
Jedn. ewiden. (identyfikator) : Miasto Poznań (306401_1)
Obręb (identyfikator) : RATAJE (306401_1.0005)
Numer arkusza : 03

Oznaczenie i informacje o służebnościach gruntowych mających wpływ na zagospodarowanie gruntów, zlokalizowanych w granicach projektowanej inwestycji	*nie ustalano*
Oznaczenie i symbol konturu użytku gruntowego, który nie jest ujawniony w bazie danych ewidencji gruntów i budynków	*brak*

KERG 05-12/2013

Sporządził:

PIOTR JELIŃSKI
GEODETA UPRAWNIONY
Pozw. Nr 11419 z 30.11.1994r.
ul. Jarzebinowa 5 Skórzewo
60-185 Poznan tel. (61) 8143570
Regon: 631253669 NIP 783-103-26-21

Nie wyklucza się istnienia w terenie innych nie wykazanych na niniejszej mapie urządzeń podziemnych, które nie były zgłoszone do inwentaryzacji, lub o których brak jest informacji w instytucjach branżowych.

Mapa aktualna na dzień : 12 marca 2013r.

0 500,0 1 000,0 2 500,0cm

LEGENDA OPRACOWANIA:

- (II) - OPRACOWYWANY BUDYNEK (2 KONDYGNACJE) - CZĘŚĆ
- 1 - ISTNIEJĄCY BUDYNEK NR 1 STOŁÓWKA POLITECHNIKI POZNAŃSKIEJ
- 2 - ISTNIEJĄCY BUDYNEK NR 2 DS (DOM STUDENCKI) 5 POLITECHNIKI POZNAŃSKIEJ
- 4 - ISTNIEJĄCY BUDYNEK TECHNICZNY ROZDZIELNI ENERGETYCZNEJ
- POWIERZCHNIA ZIELENI ZIELEŃ NISKA / WYSOKIEJ
- POWIERZCHNIA UTWARDZONA - DROGA WEW., PARKINGI (ISTNIEJĄCA CZĘŚĆ PARKINGÓW PRZY BYŁEJ STOŁÓWCE)
- POWIERZCHNIA UTWARDZONA - DROGA WEW. DOJŚCIA PARKINGI,DOSTĘP POŻAROWY
- Śm. - ISTNIEJĄCY ŚMIETNIK
- GRANICA ZAKRESU OPRACOWANIA PROJEKTU REMONTU, ADAPTACJI I ZMIANY SPOSOBU UŻYTKOWANIA
- ISTNIEJĄCE DODATKOWE WEJŚCIA/WYJŚCIA DO BUDYNKU (W TYM DO ZAKŁADU GIMNASTYKI)
- ISTNIEJĄCE GŁÓWNE WEJŚCIE DO BUDYNKU
- H - ISTNIEJĄCY ZEWNĘTRZNY HYDRANT P.POŻ.

UWAGA:

+ Wszystkie wymiary na rysunku podano w centymetrach.
+ Nie należy odmierzać wymiarów bezpośrednio z rysunku. Przed przystąpieniem do robót budowlanych wszystkie wymiary należy sprawdzić na budowie!
+ Wszelkie konieczne zmiany należy ustalać z projektantami.

KOMBINAT GRUPA PROJEKTOWA
kombinat@data.pl www.kombinat.com.pl
Architekt Maciej KORNECKI
ul. Lwa 30/2
61-244 Poznań
tel. kom. +48 606 66 58 17

projektant architektury: mgr inż. arch. Maciej KORNECKI	*nr uprawnień:* WP-OIA/OKK/UpB/31/2010	*podpis:*
sprawdzający: mgr inż. arch. Adam BŁASZCZYK	*nr uprawnień:* WP-OIA/OKK/UpB/39/2009	*podpis:*

obiekt:
REMONT, ADAPTACJA I ZMIANA SPOSOBU UŻYTKOWANIA POMIESZCZEŃ BYŁEJ STOŁÓWKI AWF NA POTRZEBY DYDAKTYCZNE ZAKŁADU GIMNASTYKI I ĆWICZEŃ MUZYCZNO - RUCHOWYCH

adres:
ul. Św. Rocha 9, 61-142 Poznań, obręb Rataje, działka nr 76/9

inwestor:
Akademia Wychowania Fizycznego im. Eugeniusza Piaseckiego,
ul. Królowej Jadwigi 27/39, 61-871 Poznań

faza projektu: PROJEKT WYKONAWCZY	*branża:* ARCHITEKTURA

nazwa rysunku:
PLAN ZAGOSPODAROWANIA TERENU

nr rysunku: **PZT**

data: Kwiecień 2013	*skala* 1:500

Kopiowanie i rozpowszechnianie tego rysunku bez zgody autorów projektu jest zabronione