

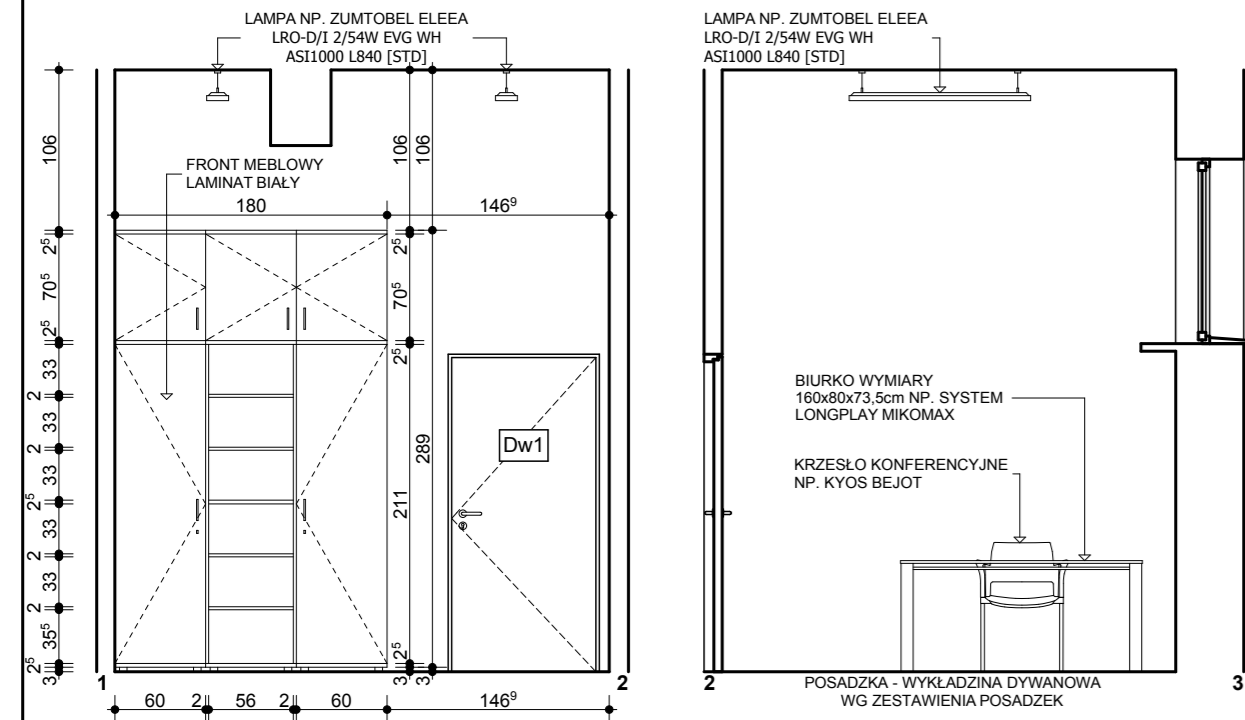
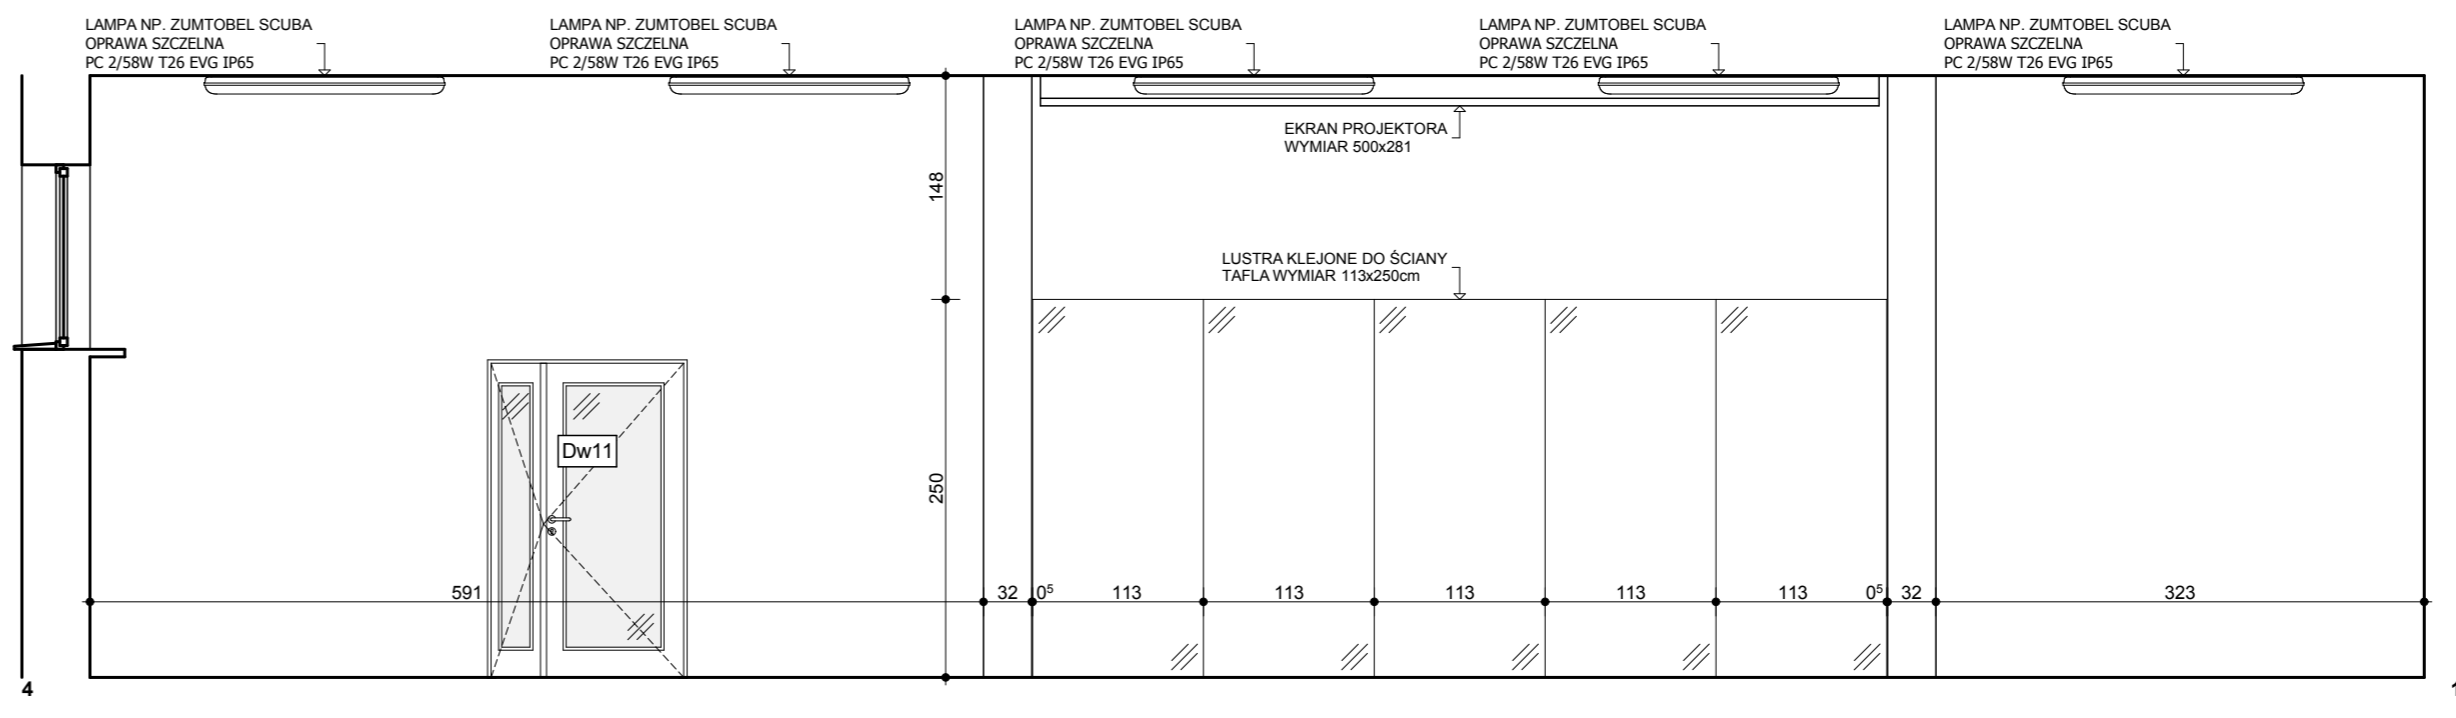
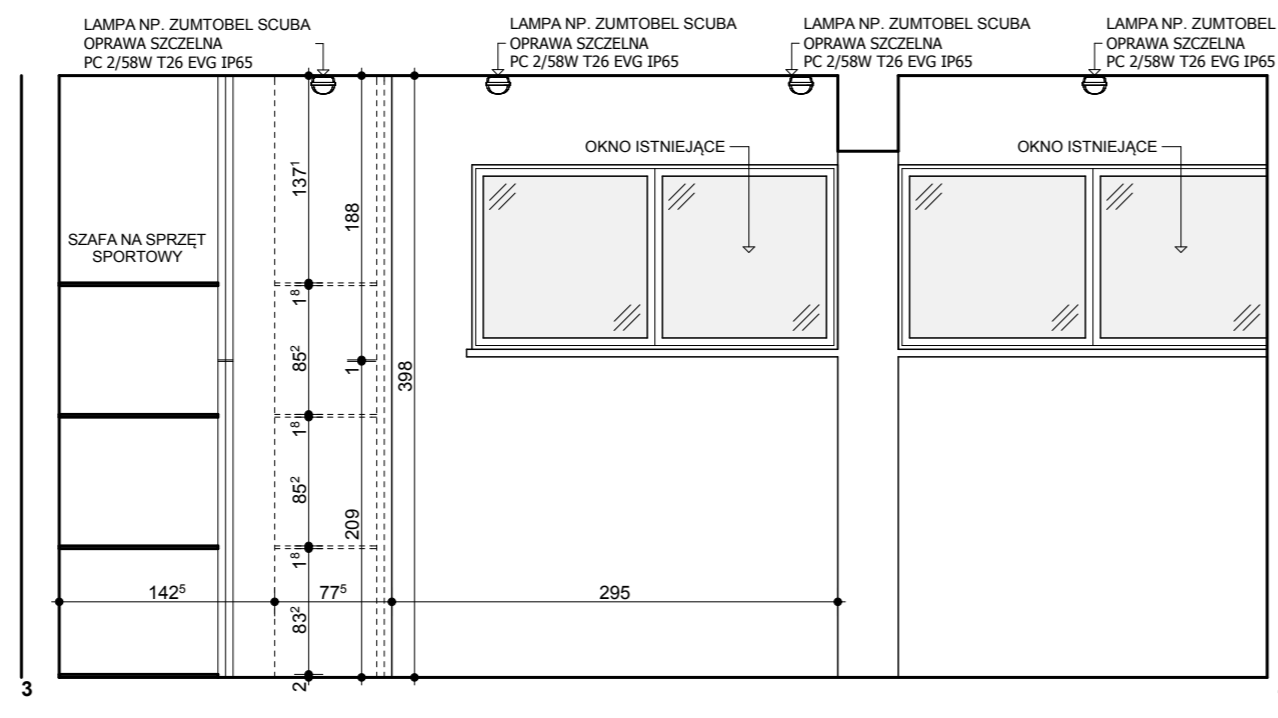
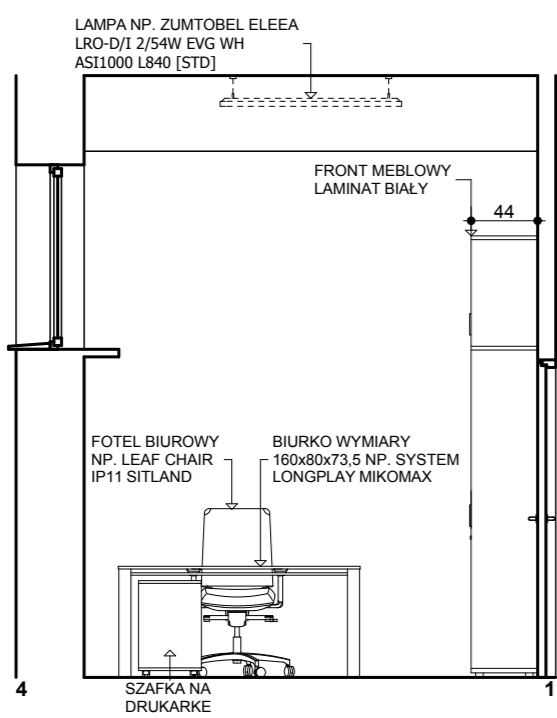
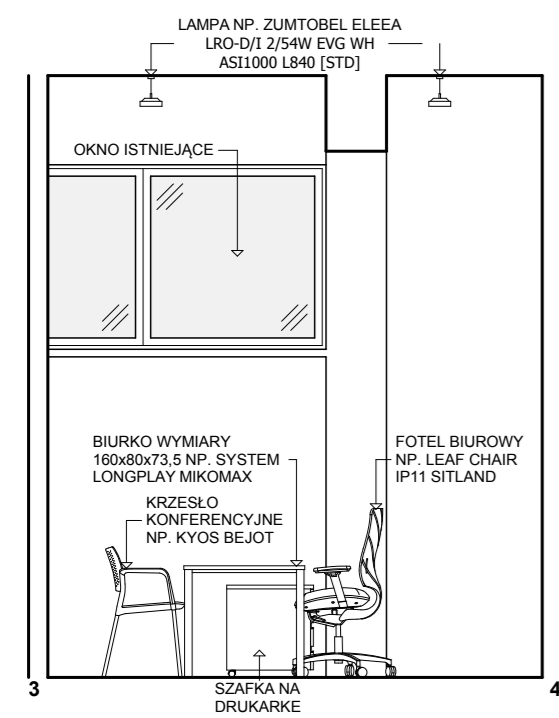


POMIESZCZENIE 104 - GABINET PROFESORA

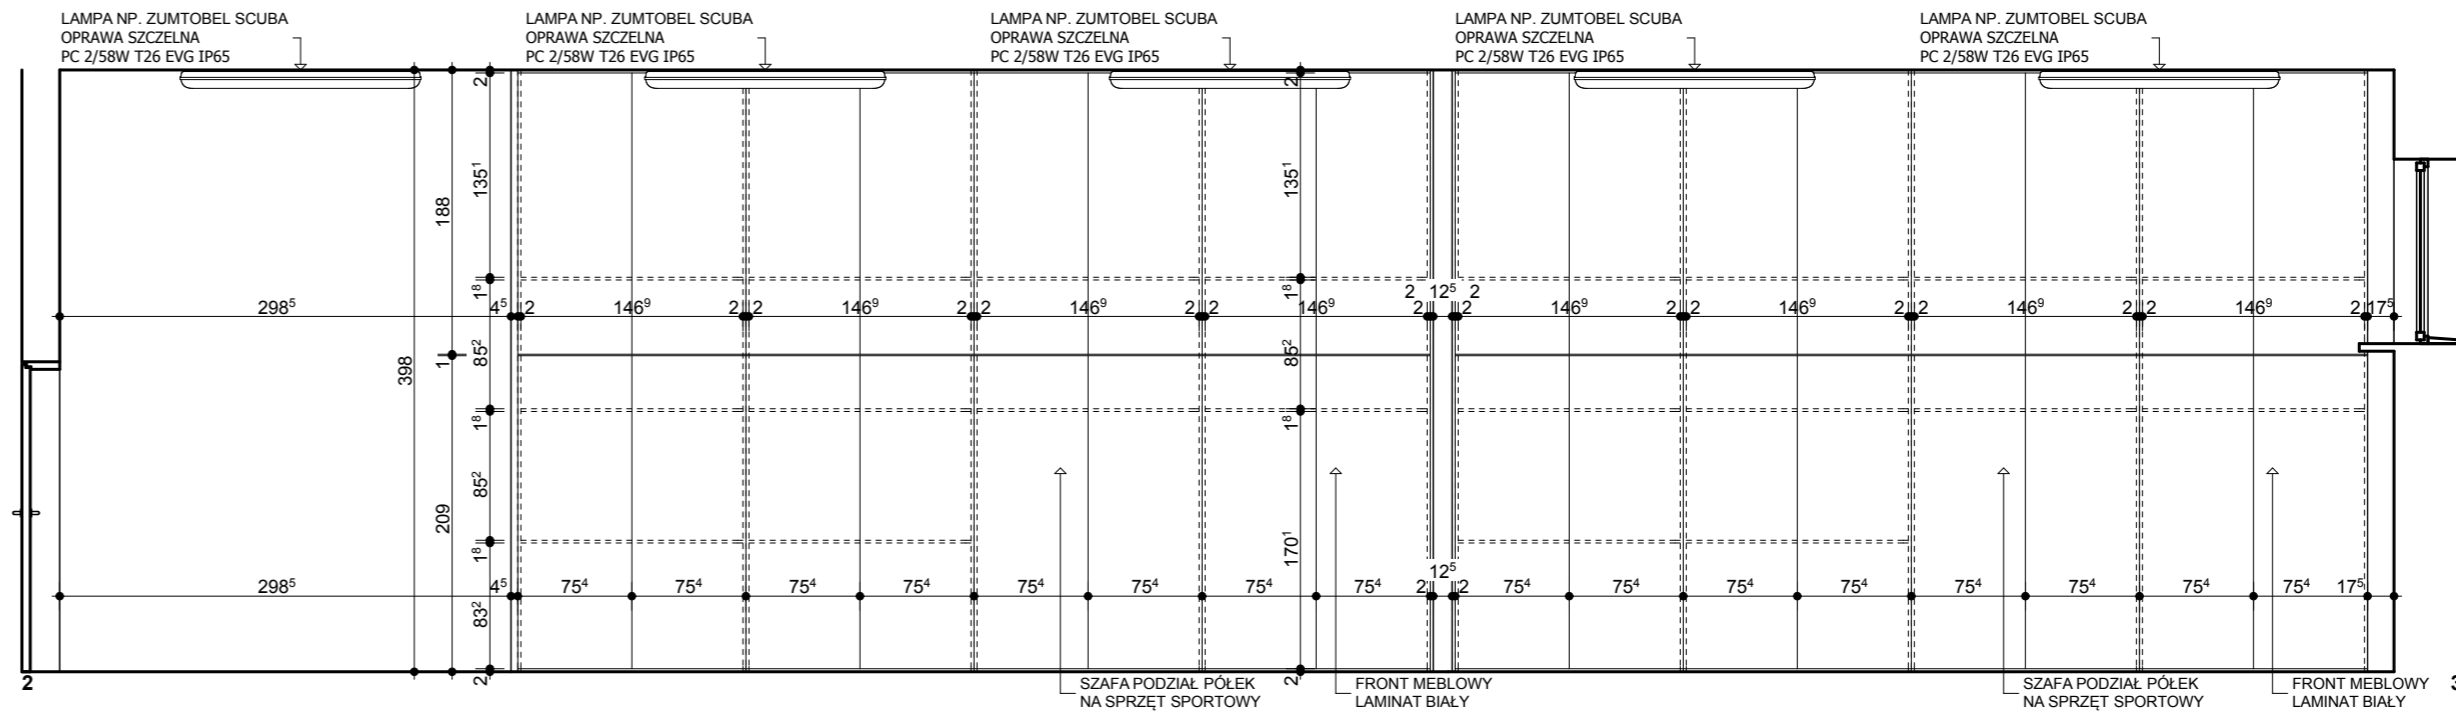

POMIESZCZENIE 105 - SALA ĆWICZEŃ NR 1

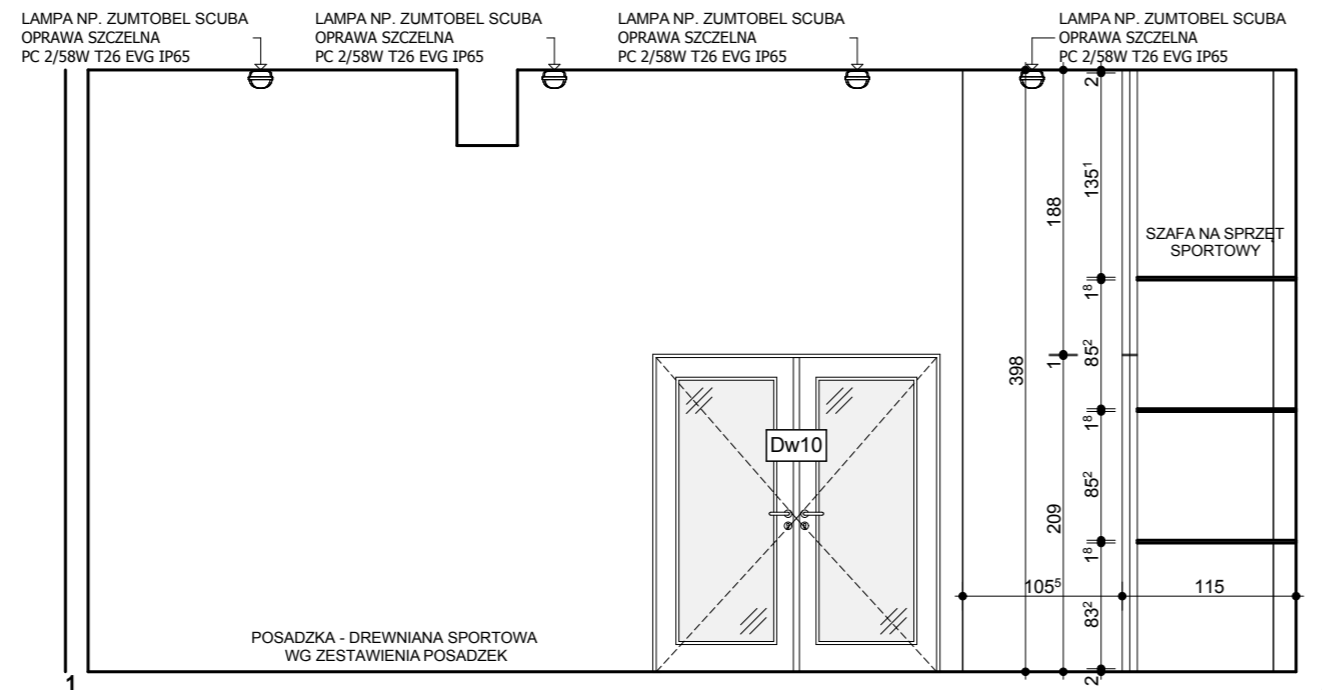

UWAGA:
 + Wszystkie wymiary na rysunku podano w centymetrach.
 + Nie należy odmierzać wymiarów bezpośrednio z rysunku. Przed przystąpieniem do robót budowlanych wszystkie wymiary należy sprawdzić na budowie!
 + Wszelkie konieczne zmiany należy ustalać z projektantami.

KOMBINAT GRUPA PROJEKTOWA
 Architekt Maciej KORNECKI
 ul. Lwa 30/2
 61-244 Poznań
 tel. kom. +48 606 66 58 17
 kombinat@data.pl www.kombinat.com.pl

| | | |
|--------------------------------|-------------------------------|---------|
| projektant architektury: | nr uprawnień: | podpis: |
| mgr inż. arch. Maciej KORNECKI | WP-01A/OKK/UpB/31/2010 | |
| sprawdzający: | nr uprawnień: | podpis: |
| mgr inż. arch. Adam BŁASZCZYK | WP-01A/OKK/UpB/39/2009 | |
| projektant konstrukcji: | nr uprawnień: | podpis: |
| mgr inż. Jerzy SIEMIĄTKOWSKI | UAN 7342-52/34 WKP/BO/4480/01 | |

obiekt:
 REMONT, ADAPTACJA I ZMIANA SPOSOBU UŻYTKOWANIA POMIESZCZEŃ BYŁEJ
 STOŁÓWKI AWF NA POTRZEBY DYDAKTYCZNE ZAKŁADU GIMNASTYKI
 I ĆWICZEŃ MUZYCZNO - RUCHOWYCH

adres:
 ul. Św. Rocha 9, 61-142 Poznań, obręb Rataje, działka nr 76/9

inwestor:
 Akademia Wychowania Fizycznego im. Eugeniusza Piaseckiego,
 ul. Królówce Jadwigi 27/39, 61-871 Poznań

faza projektu: **PROJEKT WYKONAWCZY** branża: **ARCHITEKTURA WNETRZ**
 nazwa rysunku: **KŁADY POMIESZCZEŃ - 104,105** nr rysunku: **AW-06**

data: **Kwiecień 2013** skala: **1:50**
 Kopiowanie i rozpowszechnianie tego rysunku bez zgody autorów projektu jest zabronione